


FÖRKLARINGAR

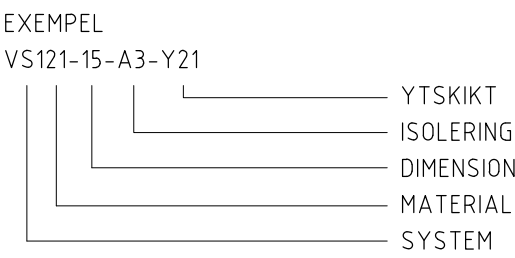

FUNKTION
(L) = LUFTNINGSLEDNING

SYSTEM/MEDIA
FV1 = FJÄRRVÄRME
VS2 = VÄRME SEKUNDÄR
VV1 = TAPPVÄRMVATTEN, SYSTEM 1
VVC1 = TAPPVÄRMVATTENCIRKULATION, SYSTEM 1
KV1 = TAPPKALLVATTEN, SYSTEM 1
S1 = SPILLVATTEN, SANITÄRT

MATERIAL
1 = LEDNINGAR AV GJUTJÄRNSRÖR
11 = MA-RÖR SS-EN 877
2 = LEDNINGAR AV STÅLRÖR
23 = TRYCKKÄRLSSTÅL SS-EN 10 216-2, PN16 PN25
3 = LEDNINGAR AV KOPPARRÖR
31 = KOPPARRÖR RAKA SS-EN 1057
34 = KOPPARRÖR FÖRKROMADE SS-EN 1057
5 = LEDNINGAR AV PLÅSTRÖR (TRYCKRÖR)
52 = PEX RÖR, VÄRME/TAPPVATTEN, PN10
53 = PB-RÖR, TRYCKRÖR, MED ISOLERING, VÄRME/TAPPVATTEN, PN10
6 = LEDNINGAR AV PLÅSTRÖR (AVLOPP)
61 = PP MARKAVLOPP
62 = PP INOMHUSAVLOPP
ISOLERING
INGEN SIFFRA = INGEN ISOLERING
EXEMPEL
A3
MEDIA: 1 = KV
2 = KB
3 = VS, VV, VVC
4 = FV
ENERGINIVÅ (ENL. VVS AMA 16)
Ax = ISOLERING ENLIGT ENERGINIVÅ A
Bx = ISOLERING ENLIGT ENERGINIVÅ B
Cx = ISOLERING ENLIGT ENERGINIVÅ C
K3 = KONDENSISOLERING 13-19mm

MATERIALSPECIFIKATION

AL = AVLUFTNINGSANORDNING
AV = AVSTÄNNINGSVENTIL
B = GOLVBRUNN
BL = BLANDARE
DB = DISKBANK
RV = REGLERVENTIL
MT1 = TERMOMETER
TS = TVATTSTÄLL
TV = TAPPVENTIL
UB = UTSLAGSBÄCK
VK = VÄTTEKNOSETT
MF = VÄTTEHÄTARE
LK = KONVEKTOR
MCI = RADIATOR
EXEMPEL
TYP AV RADIATOR/KONVEKTOR M21-405
EFFEKT 500W/0.012/0.19
FLODE l/s
KV-VÄRDE

-	-	-	-	-
REV	ANT	AVSEENDE	SIGN	DATUM
FASTIGHET GRIMSTA 1:5				
ADDRESS BERGSLAGSVÄGEN, STOCKHOLM				
SB Svenska Bostäder BOX 95 162 12 VÄLLINGBY TEL. 08/508 370 00				
<input type="checkbox"/>	A	-	ANDREAS MARTIN-LÖF	ARKITEKTER
<input type="checkbox"/>	K	-	STRUCTOR BYGG	STOCKHOLM AB
<input type="checkbox"/>	E	-	UPPSALA	TEKNIKPROJEKTERING AB
<input checked="" type="checkbox"/>	V	-	SEVEKO VVS	KONSULT AB
<input type="checkbox"/>	M	-	STRUCTOR MARK	STOCKHOLM AB
<input type="checkbox"/>	.	-	.	.
<input type="checkbox"/>	.	-	.	.
BYGGLOVSHANDLING				
RITNINGEN AVSER				
HUS	C	DEL 1	CFD.NR	
PLAN	-	VÄNING	-	
VÄRMESYSTEM				
STAMSCHEMA				
SKALA	A1 1:-	A3 1:-	Disciplin	V
KONSTRUERAD AV/HANDLAGGARE	RIITAD AV	GRANSKAD AV		
BH/HSA	BH	HSA		
DATUM 2019-06-14				
ARBETSNUMMER	V-56.8-0031			REV
5432				

ZOOM 0.0125XP

LAGER: CADLAGER 11 BSAB96