



ZOOM 0.0125XP

LAGER: CADLAGER 11 BSAB96

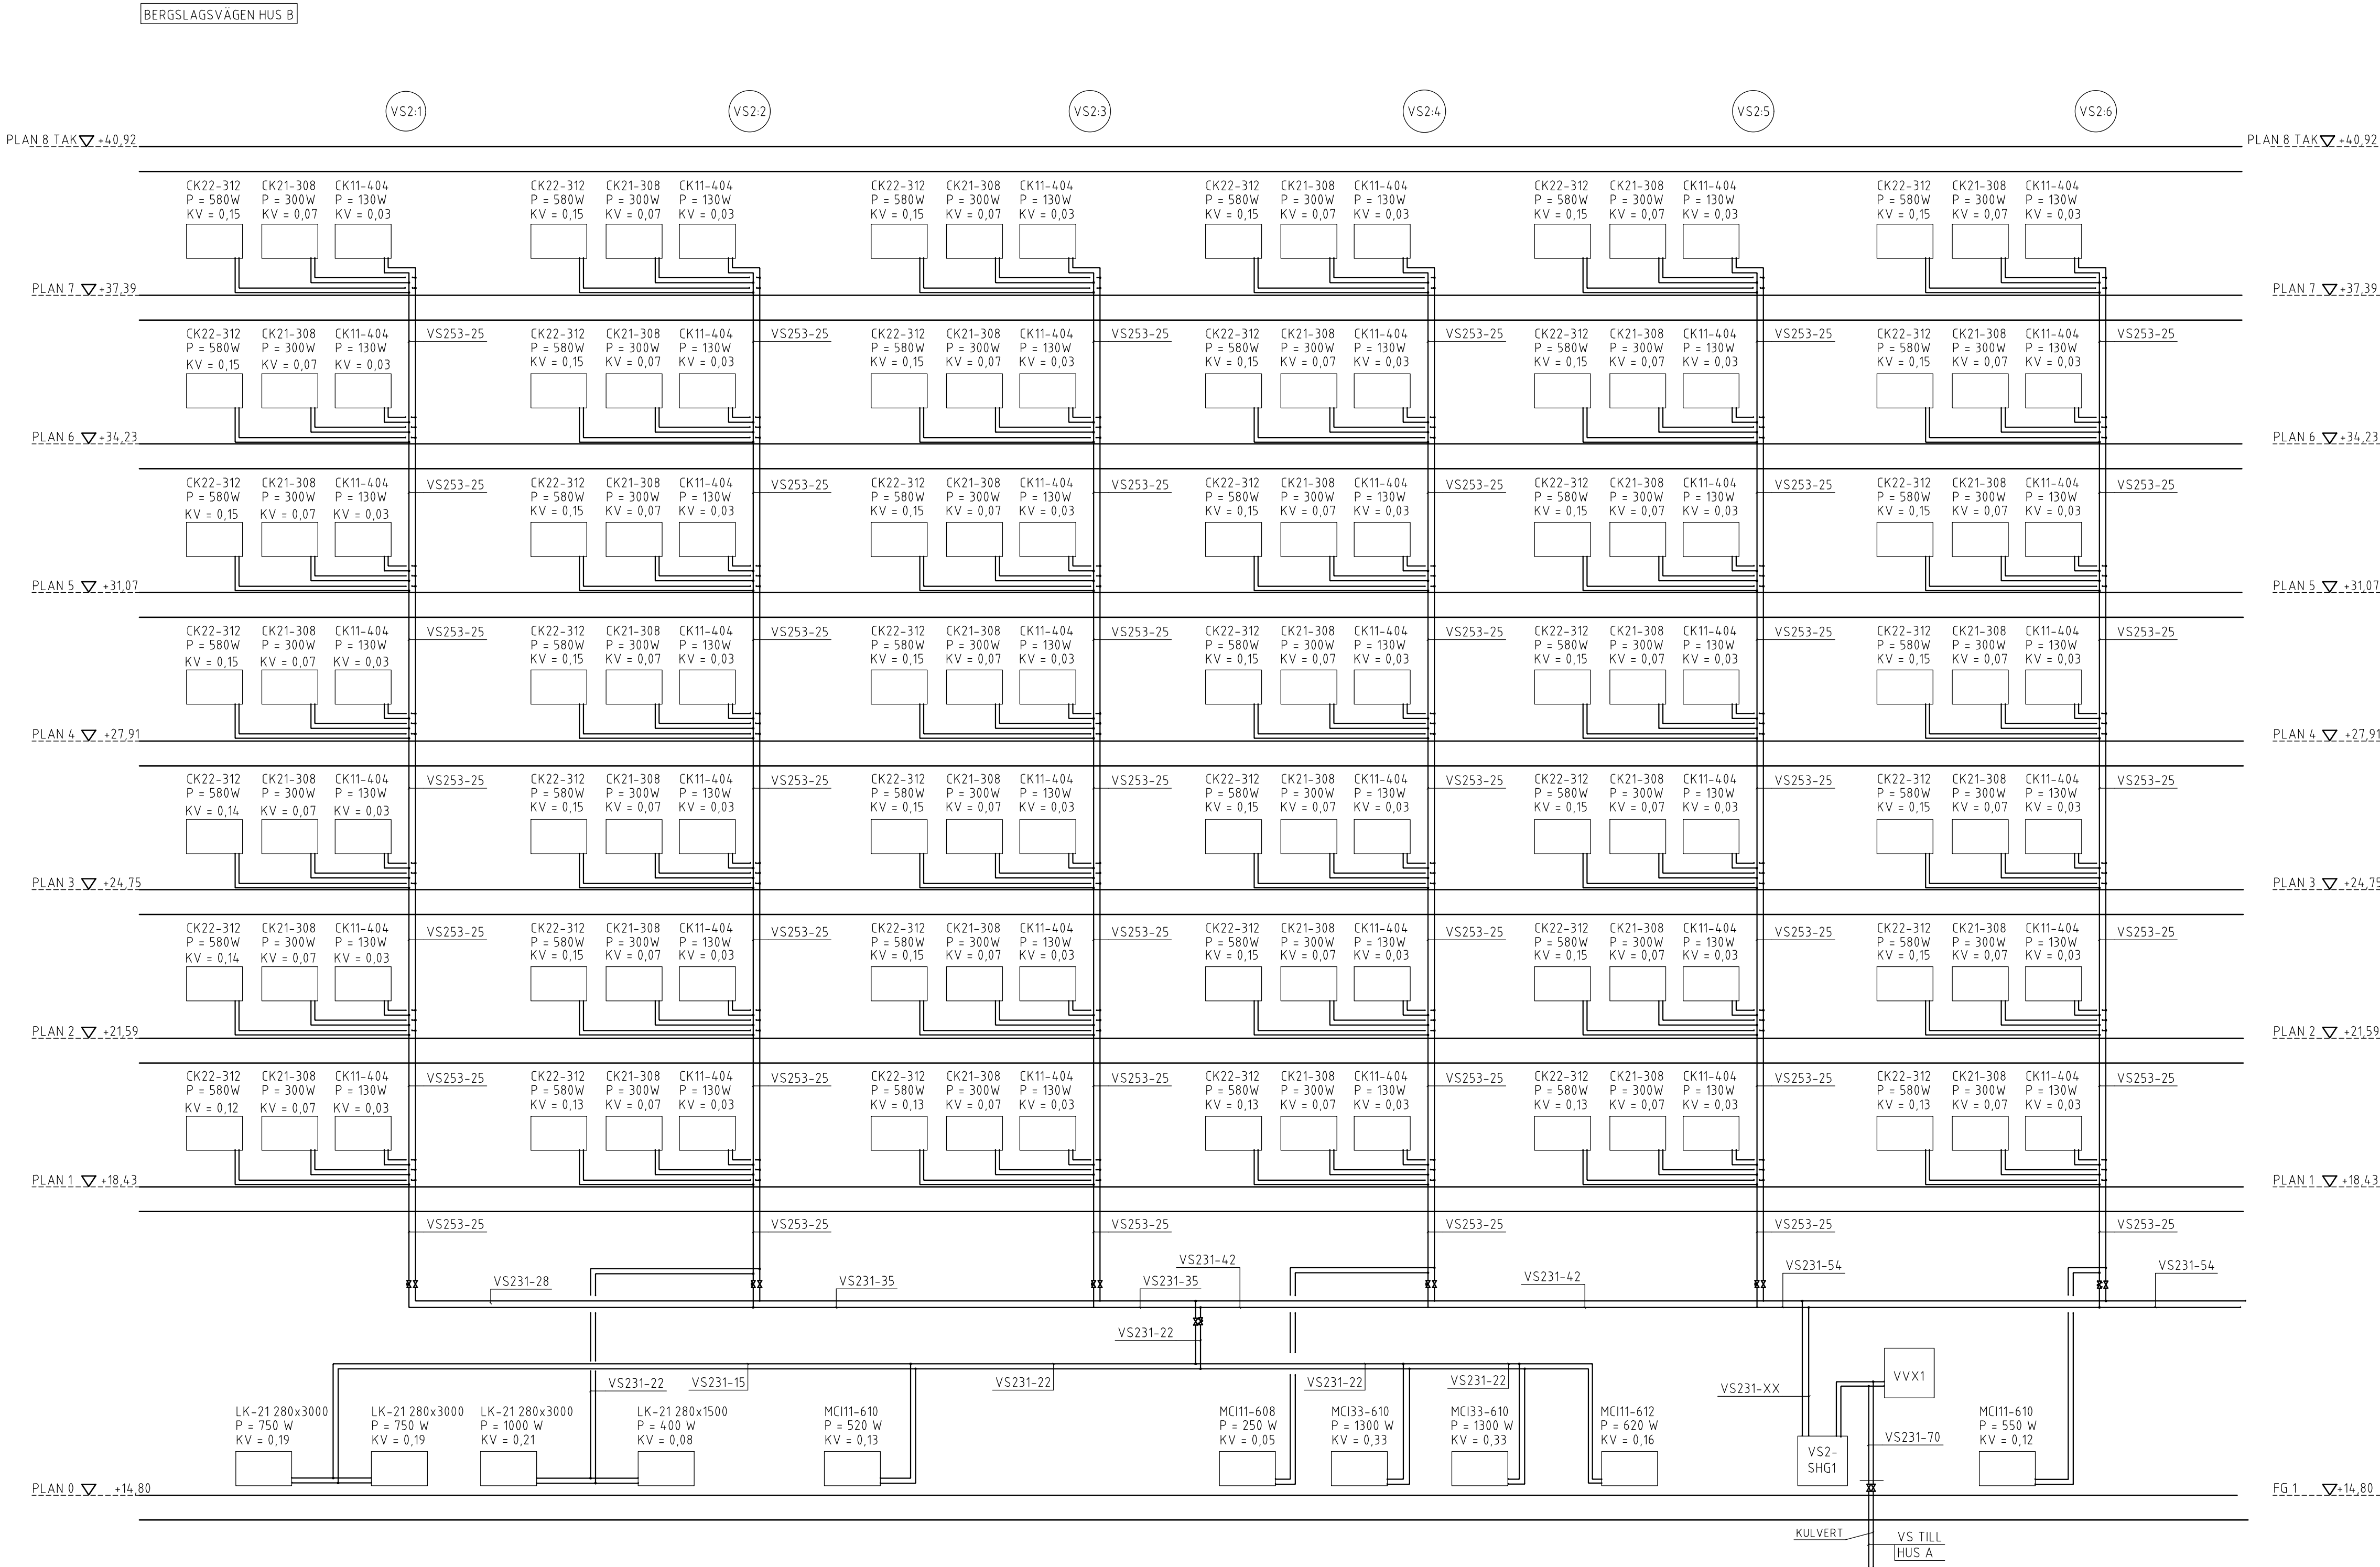

FÖRKLARINGAR

EXEMPEL

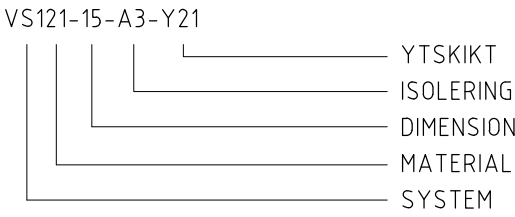

FUNKTION

(L) = LUFTNINGSLEDNING

SYSTEM/MEDIA

FV1 = FJÄRRVÄRME
VS2 = VÄRME SEKUNDÄR
VV1 = TAPPVÄRMVATTEN, SYSTEM 1
VVC1 = TAPPVÄRMVATTENCIRKULATION, SYSTEM 1
KV1 = TAPPKALLVATTEN, SYSTEM 1
S1 = SPILLVATTEN, SANITÄRT

MATERIAL

1 = LEDNINGAR AV GJUTJÄRNSRÖR
11 = MA-RÖR SS-EN 877
2 = LEDNINGAR AV STÅLRÖR
23 = TRYCKKÄRLSSTÅL SS-EN 10 216-2, PN16 PN25
3 = LEDNINGAR AV KOPPARRÖR
31 = KOPPARRÖR RAKA SS-EN 1057
34 = KOPPARRÖR FÖRKROMADE SS-EN 1057
5 = LEDNINGAR AV PLÅSTRÖR (TRYCKRÖR)
52 = PEX RÖR, VÄRME/TAPPVATTEN, PN10
53 = PB-RÖR, TRYCKRÖR, MED ISOLERING, VÄRME/TAPPVATTEN, PN10
6 = LEDNINGAR AV PLÅSTRÖR (AVLOPP)
61 = PP MARKAVLOPP
62 = PP INOMHUSAVLOPP
ISOLERING
INGEN SIFFRA = INGEN ISOLERING
EXEMPEL
A3
MEDIA: 1 = KV
2 = KB
3 = VS, VV, VVC
4 = FV
ENERGINIVÅ (ENL. VVS AMA 16)
Ax = ISOLERING ENLIGT ENERGINIVÅ A
Bx = ISOLERING ENLIGT ENERGINIVÅ B
Cx = ISOLERING ENLIGT ENERGINIVÅ C
K3 = KONDENSISOLERING 13-19mm

MATERIALSPECIFIKATION

AL = AVLUFTNINGSANORDNING
AV = AVSTÄNNINGSVENTIL
B = GOLVBRUNN
BL = BLANDARE
DB = DISKBANK
RV = REGLERVENTIL
MT1 = TERMOMETER
TS = TVÄTTSTÄLL
TV = TAPPVENTIL
UB = UTSLAGSBACK
VK = VÄTTEKÖLOSETT
MF = VÄTTEHÄTARE
LK = KONVEKTOR
MCI = RADIATOR
EXEMPEL
TYP AV RADIATOR/KONVEKTOR M21-L05
EFFEKT 500W/0.012/0.19
FLODE l/s
KV-VARDE

-	-	-	-	-
REV	ANT	AVSEENDE	SIGN	DATUM
FASTIGHET				
GRIMSTA 1:5				
ADDRESS BERGSLAGSVÄGEN, STOCKHOLM				
<div><div><div>SB</div><div>BOX 95 162 12 VÄLLINGBY TEL. 08/508 370 00</div></div><div>Svenska Bostäder</div></div>				
<input type="checkbox"/>	A	ANDREAS MARTIN-LÖF ARKITEKTER	-	
<input type="checkbox"/>	K	STRUCTOR BYGG STOCKHOLM AB	-	
<input type="checkbox"/>	E	UPPSALA TEKNIKPROJEKTERING AB	-	
<input checked="" type="checkbox"/>	V	SEVEKO VVS KONSULT AB	-	
<input type="checkbox"/>	M	STRUCTOR MARK STOCKHOLM AB	-	
<input type="checkbox"/>	-		-	
<input type="checkbox"/>	-		-	
BYGGLOVSHANDLING				
RITNINGEN AVSER				
HUS	B	DEL	-	CFD.NR
PLAN	-	VÄNING	-	
VÄRMESYSTEM				
STAMSCHEMA				
SKALA	A1 1:-	A3 1:-	Disciplin	V
KONSTRUERAD AV/HANDLAGGARE		RIITAD AV	GRANSKAD AV	
BH/HSA		BH	HSA	
DATUM				
2019-06-14				
ARBETSNUMMER		REV		
5432		V-56.8-0020		