


ZOOM 0.0125XP

LAGER: CADLAGER 11 BSAB96

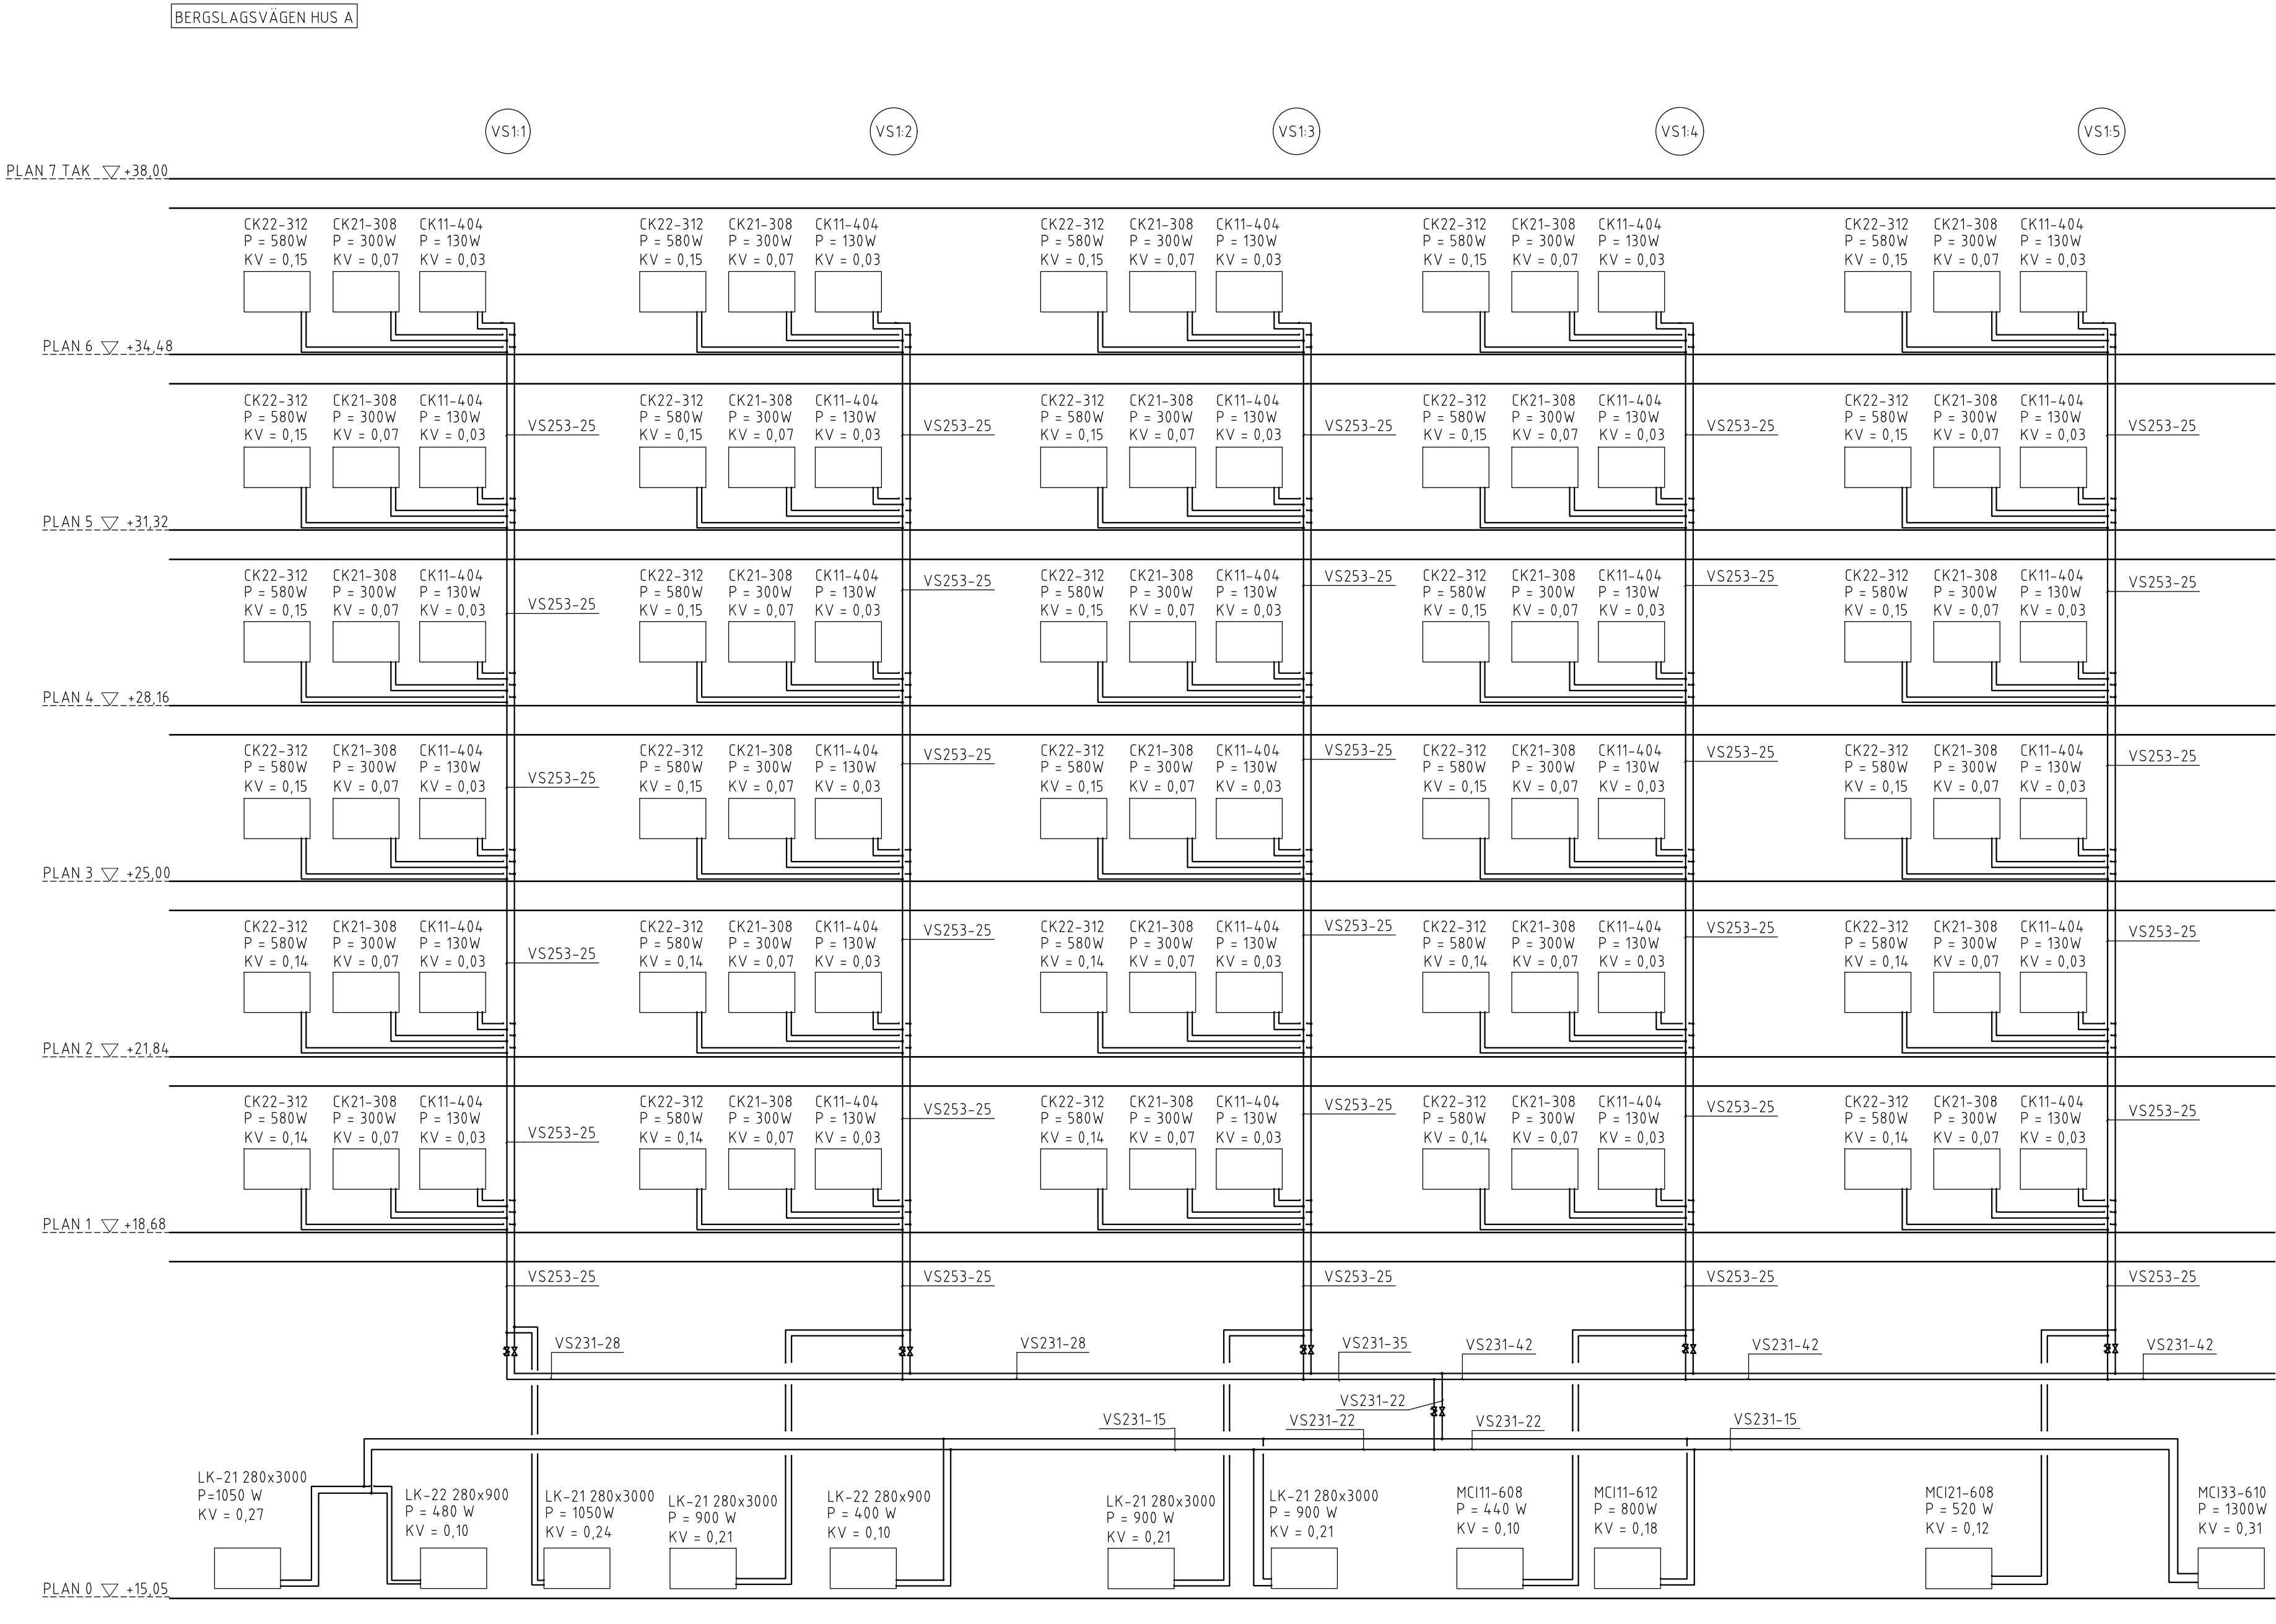

## FÖRKLARINGAR

EXEMPEL

VS121-15-A3-Y21



FUNKTION

(L) = LUFTNINGSLIEDNING

SYSTEM/MEDIA

FV1 = FJÄRRVÄRME  
VS2 = VÄRME SEKUNDÄR  
VV1 = TAPPVARMVATTEN, SYSTEM 1  
VVC1 = TAPPVARMVATTENCIRKULATION, SYSTEM 1  
KV1 = TAPPKALLVATTEN, SYSTEM 1  
S1 = SPILLVATTEN, SANITÄRT

MATERIAL

1 = LEDNINGAR AV GJUTJÄRNSRÖR

11 = MA-RÖR SS-EN 877

2 = LEDNINGAR AV STÅLRÖR

23 = TRYCKKÄRLSSTÅL SS-EN 10 216-2, PN16 PN25

3 = LEDNINGAR AV KOPPARRÖR

31 = KOPPARRÖR RAKA SS-EN 1057

34 = KOPPARRÖR FÖRKROMADE SS-EN 1057

5 = LEDNINGAR AV PLÄSTRÖR (TRYCKRÖR)

52 = PEX RÖR, VÄRME/TAPPVATTEN, PN10

53 = PB-RÖR, TRYCKRÖR, MED ISOLERING,

VÄRME/TAPPVATTEN, PN10

6 = LEDNINGAR AV PLÄSTRÖR (AVLOPP)

61 = PP MARKAVLOPP

62 = PP INOMHUSAVLOPP

ISOLERING

INGEN SIFFRA = INGEN ISOLERING

EXEMPEL

A3



Ax = ISOLERING ENLIGT ENERGINIVÅ A

Bx = ISOLERING ENLIGT ENERGINIVÅ B

Cx = ISOLERING ENLIGT ENERGINIVÅ C

K3 = KONDENSISOLERING 13-19mm

## MATERIALSPECIFIKATION

AL = AVLUFTNINGSANORDNING

AV = AVSTÄNGNINGSVENTIL

B = GOLVBRUNN

BL = BLANDARE

DB = DISKBANK

RV = REGLERVENTIL

MT1 = TERMOMETER

TS = TVÄTTSTÄLL

TV = TAPPVENTIL

UB = UTSLAGSBÄCK

VK = VATTENKLOSETT

MF = VATTENMÄTARE

LK = KONVEKTOR

MCI = RADIATOR

EXEMPEL

TYP AV RADIATOR/KONVEKTOR M21-405

EFFEKT 500W/0.012/0.19

FLODE l/s

KV-VÄRDE

-	-	-	-	-
REV	ANT	AVSEENDE	SIGN	DATUM
FASTIGHET GRIMSTA 1:5				
ADDRESS BERGSLAGSVÄGEN, STOCKHOLM				
<div><div><div>SB</div><div>Box 95 162 12 VÄLLINGBY TEL 08/508 370 00</div></div><div>Svenska Bostäder</div></div>				
<input type="checkbox"/>	A	-	ANDREAS MARTIN-LÖF	ARKITEKTER
<input type="checkbox"/>	K	-	STRUCTOR BYGG	STOCKHOLM AB
<input type="checkbox"/>	E	-	UPPSALA	TEKNIKPROJEKTERING AB
<input checked="" type="checkbox"/>	V	-	SEVEKO	VVS KONSULT AB
<input type="checkbox"/>	M	-	STRUCTOR MARK	STOCKHOLM AB
<input type="checkbox"/>	.	-	.	.
<input type="checkbox"/>	.	-	.	.
BYGGLOVSHANDLING				
RITNINGEN AVSER				
HUS	A	DEL 1	CFD.NR	
PLAN	-	VÅNING	-	
VÄRMESYSTEM				
STAMSCHEMA				
SKALA	A1 1:-	A3 1:-	Disciplin	V
KONSTRUERAD AV/HANDLAGGARE		RIITAD AV	GRANSKAD AV	
BH/HSA		BH	HSA	
DATUM 2019-06-14				
ARBETSNUMMER		V-56.8-0011		
5432		REV		