


LAGER: CADLAGER 11 BSAB96

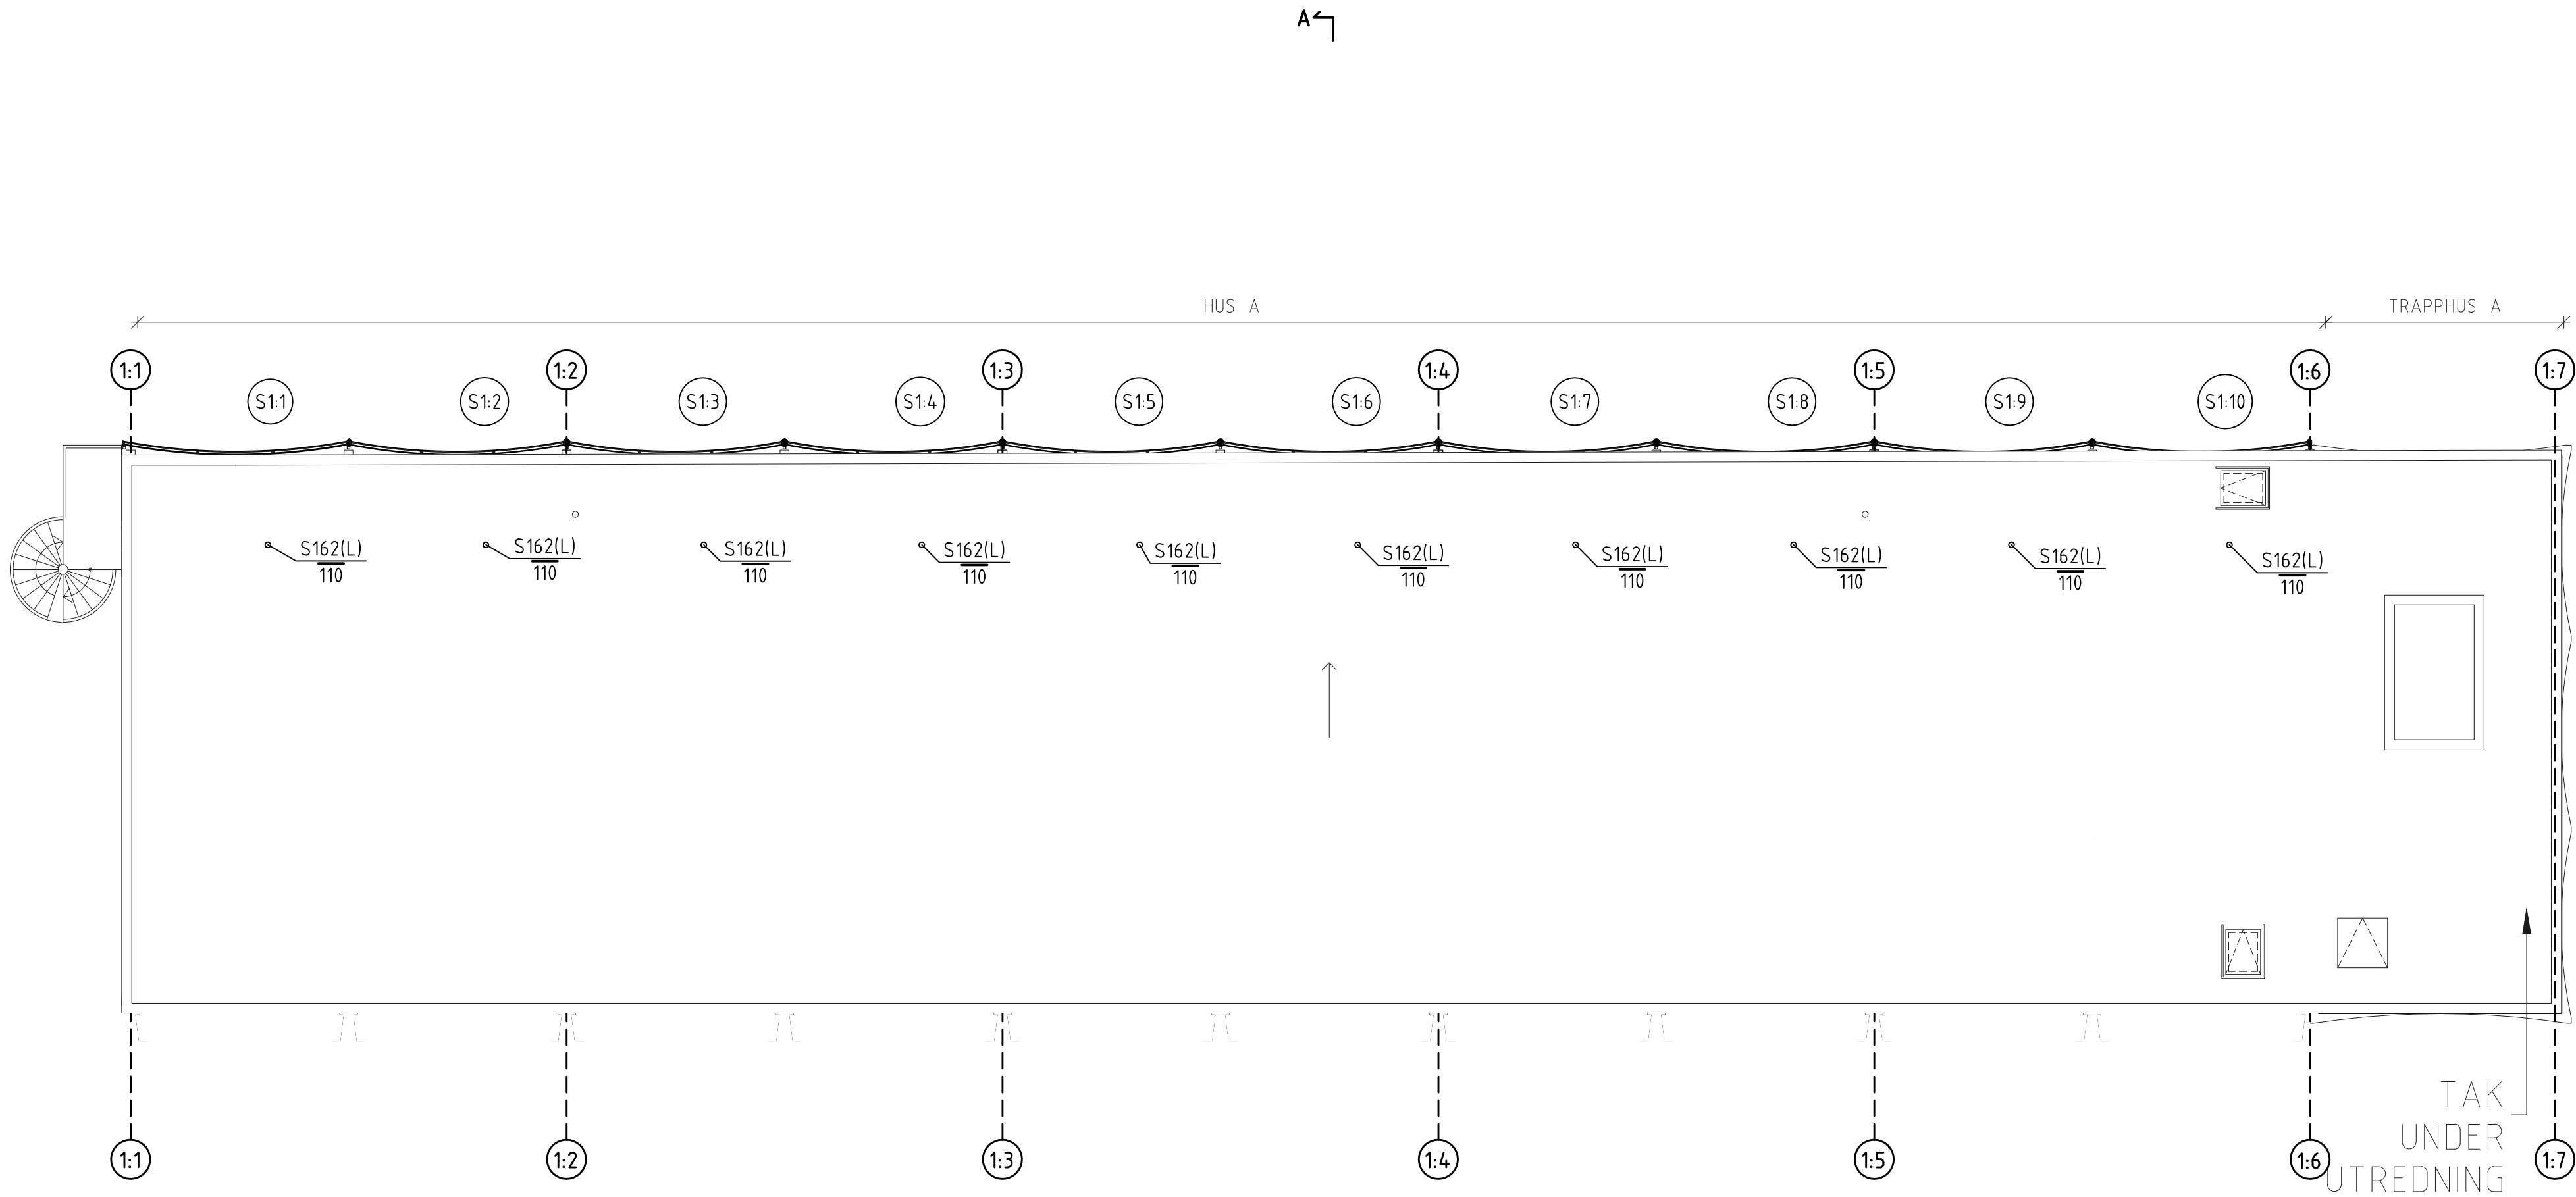

## FÖRKLARINGAR

### EXEMPEL

VS121-15-A3-Y21



### FUNKTION

(L) = LUFTNINGSLEDNING

### SYSTEM/MEDIA

FV1 = FJÄRRVÄRME  
VS2 = VÄRME SEKUNDÄR  
VV1 = TAPPVARMVATTEN, SYSTEM 1  
VVC1 = TAPPVARMVATTENCIRKULATION, SYSTEM 1  
KV1 = TAPPKALLVATTEN, SYSTEM 1  
S1 = SPILLVATTEN, SANITÄRT

### MATERIAL

1 = LEDNINGAR AV GJUTJÄRNSRÖR  
11 = MA-RÖR SS-EN 877  
2 = LEDNINGAR AV STÅLRÖR  
23 = TRYCKKÄRLSSTÅL SS-EN 10 216-2, PN16 PN25  
3 = LEDNINGAR AV KOPPARRÖR  
31 = KOPPARRÖR RAKA SS-EN 1057  
34 = KOPPARRÖR FÖRKROMADE SS-EN 1057  
5 = LEDNINGAR AV PLÄSTRÖR (TRYCKRÖR)  
52 = PEX RÖR, VÄRME/TAPPVATTEN, PN10  
53 = PB-RÖR, TRYCKRÖR, MED ISOLERING, VÄRME/TAPPVATTEN, PN10  
6 = LEDNINGAR AV PLÄSTRÖR (AVLOPP)  
61 = PP MARKAVLOPP  
62 = PP INOMHUSAVLOPP

### ISOLERING

INGEN SIFFRA = INGEN ISOLERING

### EXEMPEL

A3  
MEDIA: 1 = KV  
2 = KB  
3 = VS, VV, VVC  
4 = FV  
ENERGINIVÅ (ENL. VVS AMA 16)

Ax = ISOLERING ENLIGT ENERGINIVÅ A

Bx = ISOLERING ENLIGT ENERGINIVÅ B

Cx = ISOLERING ENLIGT ENERGINIVÅ C

K3 = KONDENSISOLERING 13-19mm

### MATERIALSPECIFIKATION

AL = AVLUFTNINGSANORDNING  
AV = AVSTÄNGNINGSVENTIL  
B = GÖLVBRUNN  
BL = BLANDARE  
DB = DISKBANK  
RV = REGLERVENTIL  
MT1 = TERMOMETER  
TS = TVATTSTÄLL  
TV = TAPPVENTIL  
UB = UTSLAGSBÄCK  
VK = VATTENKLOSETT  
MF = VATTENHÄTARE  
LK = KONVEKTOR  
MCI = RADIATOR

### EXEMPEL

TYP AV RADIATOR/KONVEKTOR M21-L05  
EFFEKT 500W/0.012/0.19  
FLÖDE l/s  
KV-VÄRDE

REV	ANT	AVSEENDE	SIGN	DATUM
FASTIGHET GRIMSTA 1:5				
ADDRESS BERGSLAGSVÄGEN, STOCKHOLM				
<div><div><div>SB</div></div><div>Svenska Bostäder</div></div> <div>BOX 95 162 12 VÄLLINGBY TEL 08/508 370 00</div>				
<input type="checkbox"/>	A	ANDREAS MARTIN-LÖF ARKITEKTER	-	
<input type="checkbox"/>	K	STRUCTOR BYGG STOCKHOLM AB	-	
<input type="checkbox"/>	E	UPPSALA TEKNIKPROJEKTERING AB	-	
<input checked="" type="checkbox"/>	V	SEVEKO VVS KONSULT AB	-	
<input type="checkbox"/>	M	STRUCTOR MARK STOCKHOLM AB	-	
<input type="checkbox"/>	.	-	-	
<input type="checkbox"/>	.	-	-	
BYGGLOVSHANDLING				
RITNINGEN AVSER				
HUS A		DEL -	CFD.NR	
PLAN 7		VÅNING TAKPLAN		
PLANRITNING				
RÖRINSTALLATIONER				
SKALA A1 1:100		A3 1:200	Disciplin V	
KONSTRUERAD AV/HANDLAGGARE		RITAD AV	GRANSKAD AV	
BH/HSA		BH	HSA	
DATUM				
2019-06-14				
ARBETSNUMMER		V-50.1-7010		REV
5432				

