


LAGER: CADLAGER 11 BSAB96

SE RITN V-50.1-8020



FÖRKLARINGAR

EXEMPEL

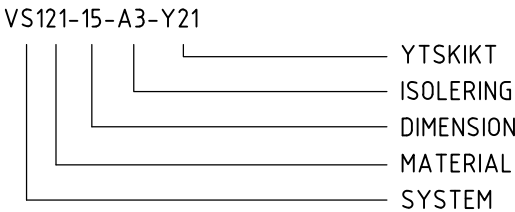

FUNKTION

(L) = LUFTNINGSLEDNING

SYSTEM/MEDIA

FV1 = FJÄRRVÄRME
VS2 = VÄRME SEKUNDÄR
VV1 = TAPPVARMVATTEN, SYSTEM 1
VVC1 = TAPPVARMVATTENCIRKULATION, SYSTEM 1
KV1 = TAPPKALLVATTEN, SYSTEM 1
S1 = SPILLVATTEN, SANITÄRT

MATERIAL

1 = LEDNINGAR AV GJUTJÄRNSRÖR
11 = MA-RÖR SS-EN 877
2 = LEDNINGAR AV STÅLRÖR
23 = TRYCKKÄRLSSTÅL SS-EN 10 216-2, PN16 PN25
3 = LEDNINGAR AV KOPPARRÖR
31 = KOPPARRÖR RAKA SS-EN 1057
34 = KOPPARRÖR FÖRKROMADE SS-EN 1057
5 = LEDNINGAR AV PLASTRÖR (TRYCKRÖR)
52 = PEX RÖR, VÄRME/TAPPVATTEN, PN10
53 = PB-RÖR, TRYCKRÖR, MED ISOLERING, VÄRME/TAPPVATTEN, PN10

6 = LEDNINGAR AV PLASTRÖR (AVLOPP)

61 = PP MARKAVLOPP

62 = PP INOMHUSAVLOPP

ISOLERING

INGEN SIFFRA = INGEN ISOLERING

EXEMPEL



Ax = ISOLERING ENLIGT ENERGINIVÅ A

Bx = ISOLERING ENLIGT ENERGINIVÅ B

Cx = ISOLERING ENLIGT ENERGINIVÅ C

K3 = KONDENSISOLERING 13-19mm

MATERIALSPECIFIKATION

AL = AVLÜFTNINGSANORDNING
AV = AVSTÄNGNINGSVENTIL
B = GOLVBRUNN
BL = BLANDARE
DB = DISKBANK
RV = REGLERVENTIL
MT1 = TERMOMETER
TS = TVATTSTÄLL
TV = TAPPVENTIL
UB = UTSLAGSBÄCK
VK = VATTENKLOSETT
MF = VATTENMÄTARE
LK = KONVEKTOR
MC1 = RADIATOR

EXEMPEL

TYP AV RADIATOR/KONVEKTOR M21-L05
EFFEKT 500W/0.012/0.19
FLÖDE l/s
KV-VÄRDE

REV	ANT	AVSEENDE	SIGN	DATUM
FASTIGHET GRIMSTA 1:5				
ADDRESS BERGSLAGSVÄGEN, STOCKHOLM				
<div><div><div>SB</div></div><div>Svenska Bostäder</div></div> <div>BOX 95 162 12 VÄLLINGBY TEL 08/508 370 00</div>				
<input type="checkbox"/>	A	- ANDREAS MARTIN-LÖF ARKITEKTER	-	
<input type="checkbox"/>	K	- STRUCTOR BYGG STOCKHOLM AB	-	
<input type="checkbox"/>	E	- UPPSALA TEKNIKPROJEKTERING AB	-	
<input checked="" type="checkbox"/>	V	- SEVEKO VVS KONSULT AB	-	
<input type="checkbox"/>	M	- STRUCTOR MARK STOCKHOLM AB	-	
<input type="checkbox"/>	.	-	-	
<input type="checkbox"/>	.	-	-	
BYGGLOVSHANDLING				
RITNINGEN AVSER				
HUS C		DEL -	CFD.NR	
PLAN 5		VÅNING TAKPLAN		
PLANRITNING				
RÖRINSTALLATIONER				
SKALA A1 1:100		A3 1:200	Disciplin V	
KONSTRUERAD AV/HANDLAGGARE		RITAD AV	GRANSKAD AV	
BH/HSA		BH	HSA	
DATUM				
2019-06-14				
ARBETSNUMMER		V-50.1-5030		REV
5432				

