


FÖRKLARINGAR

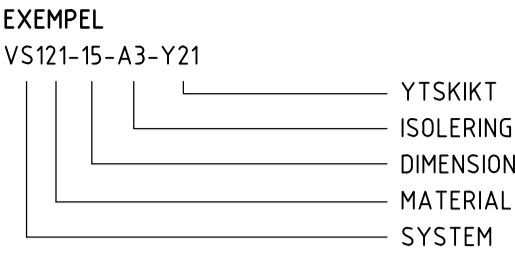

FUNKTION  
(L) = LUFTNINGSLEDNING

SYSTEM/MEDIA  
FV1 = FJÄRRVÄRME  
VS2 = VÄRME SEKUNDÄR  
VV1 = TAPPVARMVATTEN, SYSTEM 1  
VVC1 = TAPPVARMVATTENCIRKULATION, SYSTEM 1  
KV1 = TAPPKALLVATTEN, SYSTEM 1  
S1 = SPILLVATTEN, SANITÄRT

MATERIAL  
1 = LEDNINGAR AV GJUTJÄRNSRÖR  
11 = MA-RÖR SS-EN 877  
2 = LEDNINGAR AV STÅLRÖR  
23 = TRYCKKÄRLSSTÅL SS-EN 10 216-2, PN16 PN25  
3 = LEDNINGAR AV KOPPARRÖR  
31 = KOPPARRÖR RAKA SS-EN 1057  
34 = KOPPARRÖR FÖRKROMADE SS-EN 1057  
5 = LEDNINGAR AV PLÄSTRÖR (TRYCKRÖR)  
52 = PEX RÖR, VÄRME/TAPPVATTEN, PN10  
53 = PB-RÖR, TRYCKRÖR, MED ISOLERING, VÄRME/TAPPVATTEN, PN10

6 = LEDNINGAR AV PLÄSTRÖR (AVLOPP)  
61 = PP MARKAVLOPP  
62 = PP INOMHUSAVLOPP

ISOLERING  
INGEN SIFFRA = INGEN ISOLERING

EXEMPEL  
A3  
MEDIA: 1 = KV  
2 = KB  
3 = VS, VV, VVC  
4 = FV  
ENERGINIVÅ (ENL. VVS AMA 16)

Ax = ISOLERING ENLIGT ENERGINIVÅ A  
Bx = ISOLERING ENLIGT ENERGINIVÅ B  
Cx = ISOLERING ENLIGT ENERGINIVÅ C  
K3 = KONDENSISOLERING 13-19mm

MATERIALSPECIFIKATION

AL = AVLÜFTNINGSANORDNING  
AV = AVSTÄNGNINGSVENTIL  
B = GOLVBRUNN  
BL = BLANDARE  
DB = DISKBANK  
RV = REGLERVENTIL  
MT1 = TERMOMETER  
TS = TVATTSTÄLL  
TV = TAPPVENTIL  
UB = UTSLAGSBÄCK  
VK = VATTENKLOSETT  
MF = VATTENMÄTARE  
LK = KONVEKTOR  
MCI = RADIATOR

EXEMPEL  
TYP AV RADIATOR/KONVEKTOR M21-L05  
EFFEKT 500W/0.012/0.19  
FLÖDE l/s  
KV-VÄRDE

-	-	-	-	-
REV	ANT	AVSEENDE	SIGN	DATUM
FASTIGHET GRIMSTA 1:5				
ADDRESS BERGSLAGSVÄGEN, STOCKHOLM				
<div><div>SB</div><div>Svenska Bostäder</div><div>BOX 95 162 12 VÄLLINGBY TEL. 08/508 370 00</div></div>				
<input type="checkbox"/>	A	-	ANDREAS MARTIN-LÖF	ARKITEKTER
<input type="checkbox"/>	K	-	STRUCTOR BYGG	STOCKHOLM AB
<input type="checkbox"/>	E	-	UPPSALA	TEKNIKPROJEKTERING AB
<input checked="" type="checkbox"/>	V	-	SEVEKO	VVS KONSULT AB
<input type="checkbox"/>	M	-	STRUCTOR MARK	STOCKHOLM AB
<input type="checkbox"/>	.	-	.	.
<input type="checkbox"/>	.	-	.	.
BYGGLOVSHANDLING				
RITNINGEN AVSER				
HUS C		DEL -		CFD.NR
PLAN 1 - 4		VÅNING 1 - 4		
TYPPLAN 1 - 4				
RÖRINSTALLATIONER				
SKALA A1 1:100		A3 1:200		Disciplin V
KONSTRUERAD AV/HANDLAGGARE		RITAD AV		GRANSKAD AV
BH/HSA		BH		HSA
DATUM				
2019-06-14				
ARBETSNUMMER		REV		
5432		V-50.1-1030		

