


FÖRKLARINGAR

EXEMPEL

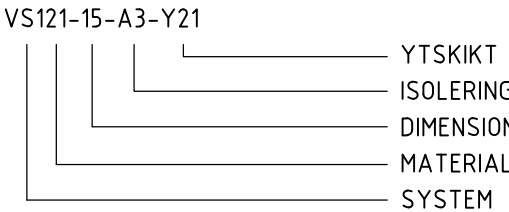

FUNKTION

(L) = LUFTNINGSLEDNING

SYSTEM/MEDIA

FV1 = FJÄRRVÄRME
VS2 = VÄRME SEKUNDÄR
VV1 = TAPPVARMVATTEN, SYSTEM 1
VVC1 = TAPPVARMVATTENCIRKULATION, SYSTEM 1
KV1 = TAPPKALLVATTEN, SYSTEM 1
S1 = SPILLVATTEN, SANITÄRT

MATERIAL

1 = LEDNINGAR AV GJUTJÄRNSRÖR
11 = MA-RÖR SS-EN 877
2 = LEDNINGAR AV STÅLRÖR
23 = TRYCKKÄRLSSTÅL SS-EN 10 216-2, PN16 PN25
3 = LEDNINGAR AV KOPPARRÖR
31 = KOPPARRÖR RAKA SS-EN 1057
34 = KOPPARRÖR FÖRKROMADE SS-EN 1057
5 = LEDNINGAR AV PLÅSTRÖR (TRYCKRÖR)
52 = PEX RÖR, VÄRME/TAPPVATTEN, PN10
53 = PB-RÖR, TRYCKRÖR, MED ISOLERING,
VÄRME/TAPPVATTEN, PN10
6 = LEDNINGAR AV PLÅSTRÖR (AVLOPP)
61 = PP MARKAVLOPP
62 = PP INOMHUSAVLOPP
ISOLERING
INGEN SIFFRA = INGEN ISOLERING
EXEMPEL



Ax = ISOLERING ENLIGT ENERGINIVÅ A
Bx = ISOLERING ENLIGT ENERGINIVÅ B
Cx = ISOLERING ENLIGT ENERGINIVÅ C
K3 = KONDENSISOLERING 13-19mm

MATERIALSPECIFIKATION

AL = AVLÜFTNINGSANORDNING
AV = AVSTÄNGNINGSVENTIL
B = GOLVBRUNN
BL = BLANDARE
DB = DISKBANK
RV = REGLERVENTIL
MT1 = TERMOMETER
TS = TVATTSTÄLL
TV = TAPPVENTIL
UB = UTSLAGSBÄCK
VK = VATTENKLOSETT
MF = VATTENMÄTARE
LK = KONVEKTOR
MCI = RADIATOR

EXEMPEL

TYP AV RADIATOR/KONVEKTOR M21-405
EFFEKT 500W/0.012/0.19
FLÖDE l/s
KV-VÄRDE

REV	ANT	AVSEENDE	SIGN	DATUM
FASTIGHET GRIMSTA 1:5				
ADDRESS BERGSLAGSVÄGEN, STOCKHOLM				
<div><div>SB</div><div>Svenska Bostäder</div><div>BOX 95 162 12 VÄLLINGBY TEL. 08/508 370 00</div></div>				
<div><div><div><input type="checkbox"/> A - ANDREAS MARTIN-LÖF ARKITEKTER</div><div><input type="checkbox"/> K - STRUCTOR BYGG STOCKHOLM AB</div><div><input type="checkbox"/> E - UPPSALA TEKNIKPROJEKTERING AB</div><div><input checked="" type="checkbox"/> V - SEVEKO VVS KONSULT AB</div><div><input type="checkbox"/> M - STRUCTOR MARK STOCKHOLM AB</div><div><input type="checkbox"/> -</div><div><input type="checkbox"/> -</div></div><div>-</div></div>				
BYGGLOVSHANDLING				
RITNINGEN AVSER HUS A DEL - CFD.NR PLAN 1 - 6 VÅNING 1 - 6 TYPPLAN 1 - 6 RÖRINSTALLATIONER				
SKALA A1 1:100 A3 1:200 Disciplin V				
KONSTRUERAD AV/HANDLAGGARE BH/HSA			RITAD AV BH	
			GRANSKAD AV HSA	
DATUM 2019-06-14				
ARBETSNUMMER 5432		V-50.1-1010		
				REV