



UNDER UTREDNING
SKA SAMORDNAS
MED AVSEENDE PÅ
PÅLFUNDAMENT

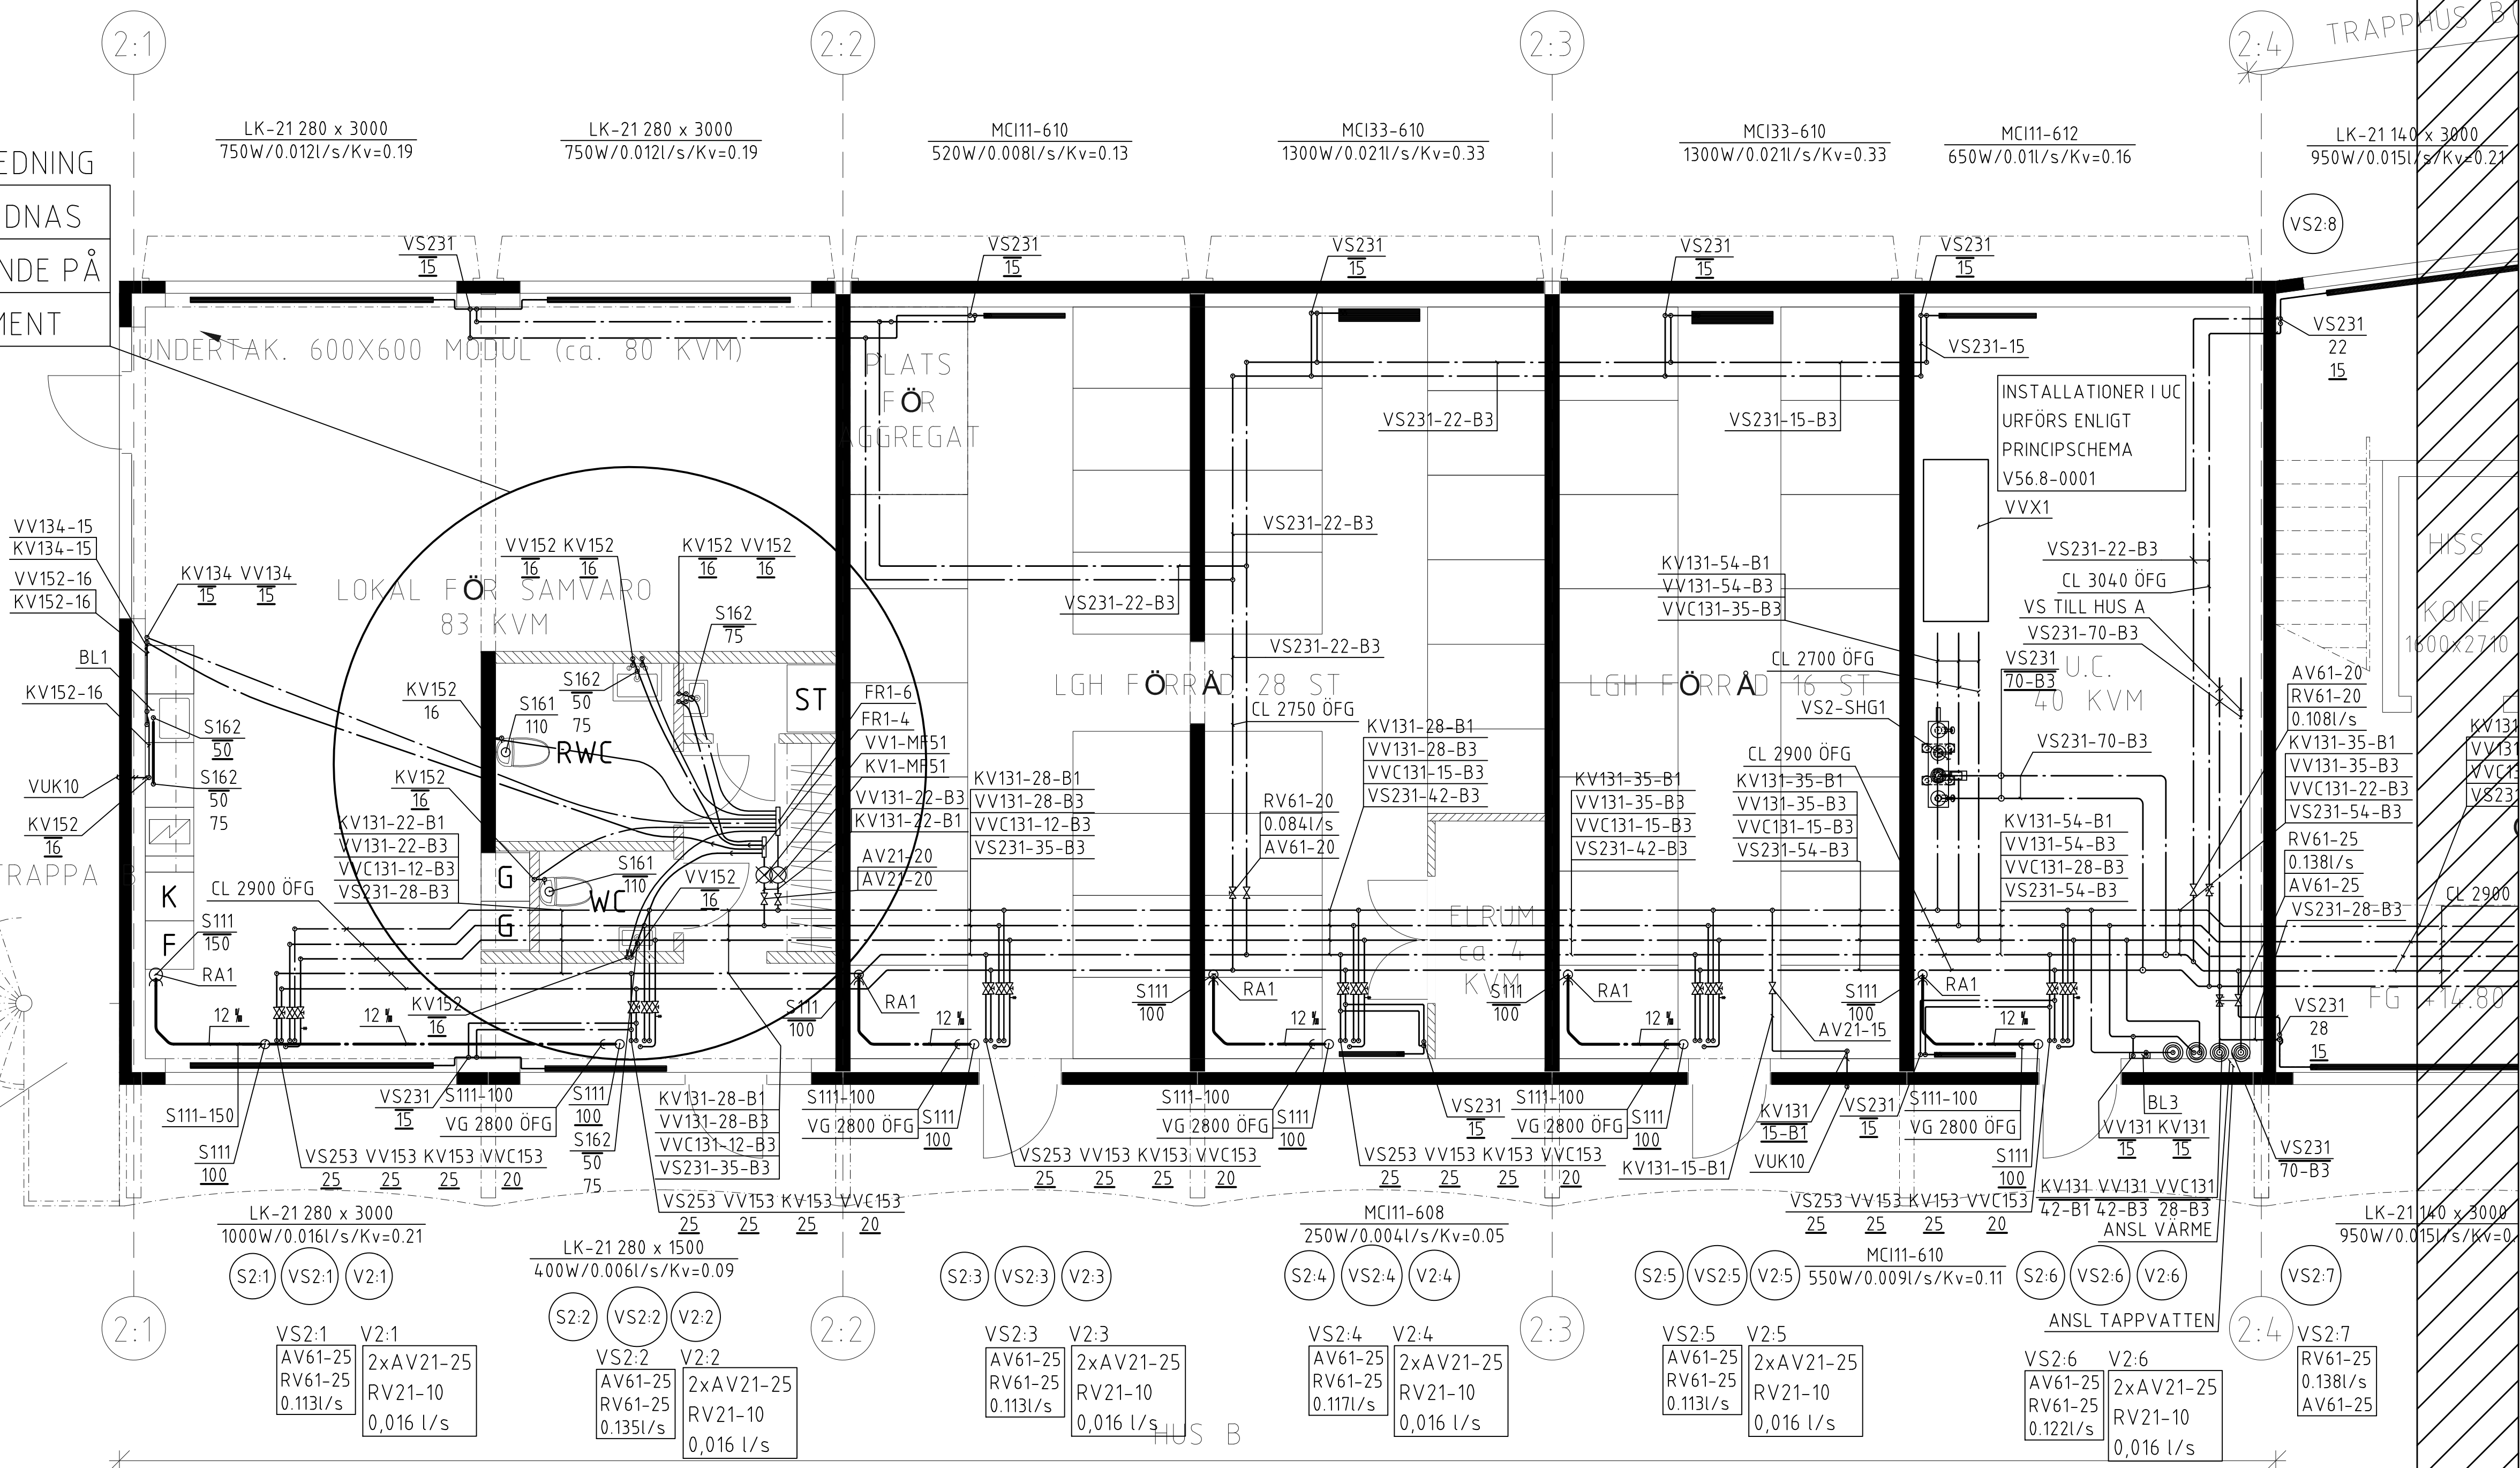

FÖRKLARINGAR

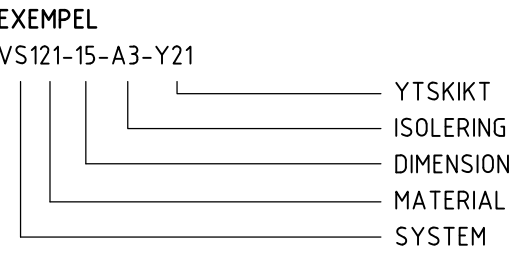

FUNKTION
(L) = LUFTNINGSLEDNING

- SYSTEM/MEDIA
- FV1 = FJÄRRVÄRME
 - VS2 = VÄRME SEKUNDÄR
 - VV1 = TAPPVÄRMVATTEN, SYSTEM 1
 - VVC1 = TAPPVÄRMVATTENCIRKULATION, SYSTEM 1
 - KV1 = TAPPKALLVATTEN, SYSTEM 1
 - S1 = SPILLVATTEN, SANITÄRT

- MATERIAL
- 1 = LEDNINGAR AV GJUTJÄRNSRÖR
 - 11 = MA-RÖR SS-EN 877
 - 2 = LEDNINGAR AV STÅLRÖR
 - 23 = TRYCKKÄRLSSTÅL SS-EN 10 216-2, PN16 PN25
 - 3 = LEDNINGAR AV KOPPARRÖR
 - 31 = KOPPARRÖR RAKA SS-EN 1057
 - 34 = KOPPARRÖR FÖRKROMADE SS-EN 1057
 - 5 = LEDNINGAR AV PLÅSTRÖR (TRYCKRÖR)
 - 52 = PEX RÖR, VÄRME/TAPPVATTEN, PN10
 - 53 = PB-RÖR, TRYCKRÖR, MED ISOLERING, VÄRME/TAPPVATTEN, PN10
 - 6 = LEDNINGAR AV PLÅSTRÖR (AVLOPP)
 - 61 = PP MARKAVLOPP
 - 62 = PP INOMHUSAVLOPP
 - ISOLERING
 - INGEN SIFFRA = INGEN ISOLERING
 - EXEMPEL
 - A3
 - MEDIA: 1 = KV
 - 2 = KB
 - 3 = VS, VV, VVC
 - 4 = FV
 - ENERGINIVÅ (ENL. VVS AMA 16)
 - Ax = ISOLERING ENLIGT ENERGINIVÅ A
 - Bx = ISOLERING ENLIGT ENERGINIVÅ B
 - Cx = ISOLERING ENLIGT ENERGINIVÅ C
 - K3 = KONDENSISOLERING 13-19mm

MATERIALSPECIFIKATION

- AL = AVLUFTNINGSAVRÖRNING
- AV = AVSTÄNNINGSVENTIL
- B = GOLVBRUNN
- BL = BLANDARE
- DB = DISKBANK
- RV = REGLERVENTIL
- MT1 = TERMOMETER
- TS = TVÄTTSTÄLL
- TV = TAPPVENTIL
- UB = UTSLAGSBÄCK
- VK = VATTENKLOSETT
- MF = VATTENMÄTARE
- LK = KONVEKTOR
- MCI = RADIATOR
- EXEMPEL
- TYP AV RADIATOR/KONVEKTOR
- EFFEKT
- FLÖDE l/s
- KV-VÄRDE
- DIMENSION PÅ KOPPLINGSLEDNINGAR TILL RADIATORER/KONVEKTORER ÄR VS131-15 DÄR EJ ANNAT ANGES.

SE RITN V-50.1-0031

PROJ/5432A BERGSLAGSVÄGEN 7, HANDLINGARITNINGAR V5-MODELL V50-P00.DWG RADOVAN SPIC

REV	ANT	AVSEENDE	SIGN	DATUM
FASTIGHET				
GRIMSTA 1:5				
ADDRESS BERGSLAGSVÄGEN, STOCKHOLM				
SB Svenska Bostäder				
BOX 95 162 12 VÄLLINGBY TEL. 08/508 370 00				
<input type="checkbox"/> A	-	ANDREAS MARTIN-LÖF	ARKITEKTER	-
<input type="checkbox"/> K	-	STRUCTOR BYGG	STOCKHOLM AB	-
<input type="checkbox"/> E	-	UPPSALA	TEKNIKPROJEKTERING AB	-
<input checked="" type="checkbox"/> V	-	SEVEKO	VVS KONSULT AB	-
<input type="checkbox"/> M	-	STRUCTOR MARK	STOCKHOLM AB	-
<input type="checkbox"/> -	-	-	-	-
<input type="checkbox"/> -	-	-	-	-
BYGGLOVSHANDLING				
RITNINGEN AVSER				
HUS B	DEL -	CFD.NR		
PLAN 0	VÅNING	BOTTENVÅNING		
PLANRITNING				
RÖRINSTALLATIONER				
SKALA	A1 1:50	A3 1:100	Disciplin	V
KONSTRUERAD AV/HANDLAGGARE	BRITAD AV	GRANSKAD AV		
BH/HSA	BH	HSA		
DATUM				
2019-06-14				
ARBETSNUMMER	V-50.1-0020			REV
5432				

