


FÖRKLARINGAR

EXEMPEL

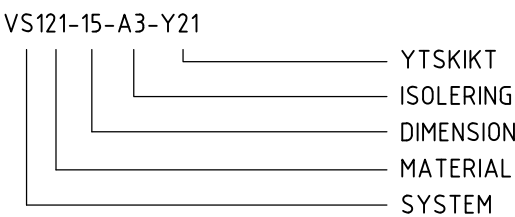

FUNKTION

(L) = LUFTNINGSLEDNING

SYSTEM/MEDIA

- FV1 = FJÄRRVÄRME  
VS2 = VÄRME SEKUNDÄR  
VV1 = TAPPVARMVATTEN, SYSTEM 1  
VVC1 = TAPPVARMVATTENCIRKULATION, SYSTEM 1  
KV1 = TAPPKALLVATTEN, SYSTEM 1  
S1 = SPILLVATTEN, SANITÄRT

MATERIAL

- 1 = LEDNINGAR AV GJUTJÄRNSRÖR  
11 = MA-RÖR SS-EN 877  
2 = LEDNINGAR AV STÅLRÖR  
23 = TRYCKKÄRLSSTÅL SS-EN 10 216-2, PN16 PN25  
3 = LEDNINGAR AV KOPPARRÖR  
31 = KOPPARRÖR RAKA SS-EN 1057  
34 = KOPPARRÖR FÖRKROMADE SS-EN 1057  
5 = LEDNINGAR AV PLÅSTRÖR (TRYCKRÖR)  
52 = PEX RÖR, VÄRME/TAPPVATTEN, PN10  
53 = PB-RÖR, TRYCKRÖR, MED ISOLERING, VÄRME/TAPPVATTEN, PN10  
6 = LEDNINGAR AV PLÅSTRÖR (AVLOPP)  
61 = PP MARKAVLOPP  
62 = PP INOMHUSAVLOPP  
ISOLERING  
INGEN SIFFRA = INGEN ISOLERING  
EXEMPEL  
A3  
MEDIA: 1 = KV  
2 = KB  
3 = VS, VV, VVC  
4 = FV  
ENERGINIVÅ (ENL. VVS AMA 16)

- Ax = ISOLERING ENLIGT ENERGINIVÅ A  
Bx = ISOLERING ENLIGT ENERGINIVÅ B  
Cx = ISOLERING ENLIGT ENERGINIVÅ C  
K3 = KONDENSISOLERING 13-19mm

MATERIALSPECIFIKATION

- AL = AVLUFTNINGSAVRÖRNING  
AV = AVSTÄNNINGSVENTIL  
B = GOLVBRUNN  
BL = BLANDARE  
DB = DISKBANK  
RV = REGLERVENTIL  
MT1 = TERMOMETER  
TS = TVÄTTSTÄLL  
TV = TAPPVENTIL  
UB = UTSLAGSBÄCK  
VK = VÄTTENKLOSETT  
MF = VÄTTENMÄTARE  
LK = KONVEKTOR  
MCI = RADIATOR  
EXEMPEL  
TYP AV RADIATOR/KONVEKTOR M21-405  
EFFEKT 500W/0.012/0.19  
FLÖDE l/s  
KV-VÄRDE  
DIMENSION PÅ KOPPLINGSLEDNINGAR TILL RADIATORER/KONVEKTORER ÄR VS131-15 DÄR EJ ANNAT ANGES.

-	-	-	-	
REV	ANT	AVSEENDE	SIGN	DATUM
FASTIGHET		GRIMSTA 1:5		
ADRESS		BERGSLAGSVÄGEN, STOCKHOLM		
		Svenska Bostäder		
BOX 95		162 12 VÄLLINGBY	TEL. 08/508 370 00	
<input type="checkbox"/>	A	-	ANDREAS MARTIN-LÖF	ARKITEKTER
<input type="checkbox"/>	K	-	STRUCTOR BYGG	STOCKHOLM AB
<input type="checkbox"/>	E	-	UPPSALA	TEKNIKPROJEKTERING AB
<input checked="" type="checkbox"/>	V	-	SEVEKO	VVS KONSULT AB
<input type="checkbox"/>	M	-	STRUCTOR MARK	STOCKHOLM AB
<input type="checkbox"/>	-	-	-	-
<input type="checkbox"/>	-	-	-	-
BYGGLOVSHANDLING				
RITNINGEN AVSER				
HUS	A	DEL 2	CFD.NR	
PLAN	0	VÅNING	BOTTENVÅNING	
PLANRITNING				
RÖRINSTALLATIONER				
SKALA	A1 1:50	A3 1:100	Disciplin	V
KONSTRUERAD AV/HANDLÄGGARE		RITAD AV		GRANSKAD AV
BH/HSA		BH		HSA
DATUM				
2019-06-14				
ARBETSNUMMER		REV		
5432		V-50.1-0012		

