


ANSLUTNINGAR DÄR EJ ANNAT ANGES SVETSAS
MED a4 KÄLSVETS RUNT OM

ENDAST NYTT STÅL MARKERAT PÅ RITNING,
INGÅR I DENNA DELENTREPRENAD
SARGER, UPPBYGGNADER ELLER INGJUTNINGSGODS INGÅR EJ

BET	ÄNDRING AVSER	DATUM	REV
FÖRFRÅGNINGSUNDERLAG			
<h1>VASAKRONAN</h1>			
<p>ORIENTERINGSFIGUR</p>			
<p>VASAKRONANS PROJEKTNUMMER 14 17000063</p>			
<p>BERIDAREBANAN 77 HÖGHUS 1</p>			
A	WESTER + ELSNER	T:08-402 68 80	
(K)	TYRÉNS	T:010-452 20 00	
E	PROJEKTEL	T:018-13 97 00	
V	SEC PROJEKT AB/FERAX AB	T:072-226 59 73	
BR	BRANDKONSULTEN	T:08-505 344 00	
S	EVOGA AB	T:073-412 76 46	
SP	NORDISKA BRAND	T:08-730 06 70	
W	HELENIUS INGENJÖRSBYRÅ AB	T:08-625 22 00	
PL	TÅ Consult AB/DAMAG AB	T:076-877 67 76	
C	SWECO POSITION AB	T:08-695 60 00	
<p>UPPGÄV NR RITAD/KONSTR AV HANDLÄGGARE</p> <p>276673 J. REISSMULLER J. REISSMULLER</p> <p>DATUM ANSVARIG FASTHET/KYST BYGGNAD</p> <p>2019-03-04 C. WÄGBERG 14170 001</p>			
<p>OMBYGGNAD ETAPP 1 – SERGERGATAN DE 5440-1 NYTT GLASTAK BÖP 08 SAMMANSATT REDOVISNING</p>			
SKALA	NUMMER		REV
1:50	K – 24-1-0108120		

ORIGINALFORMAT: A1

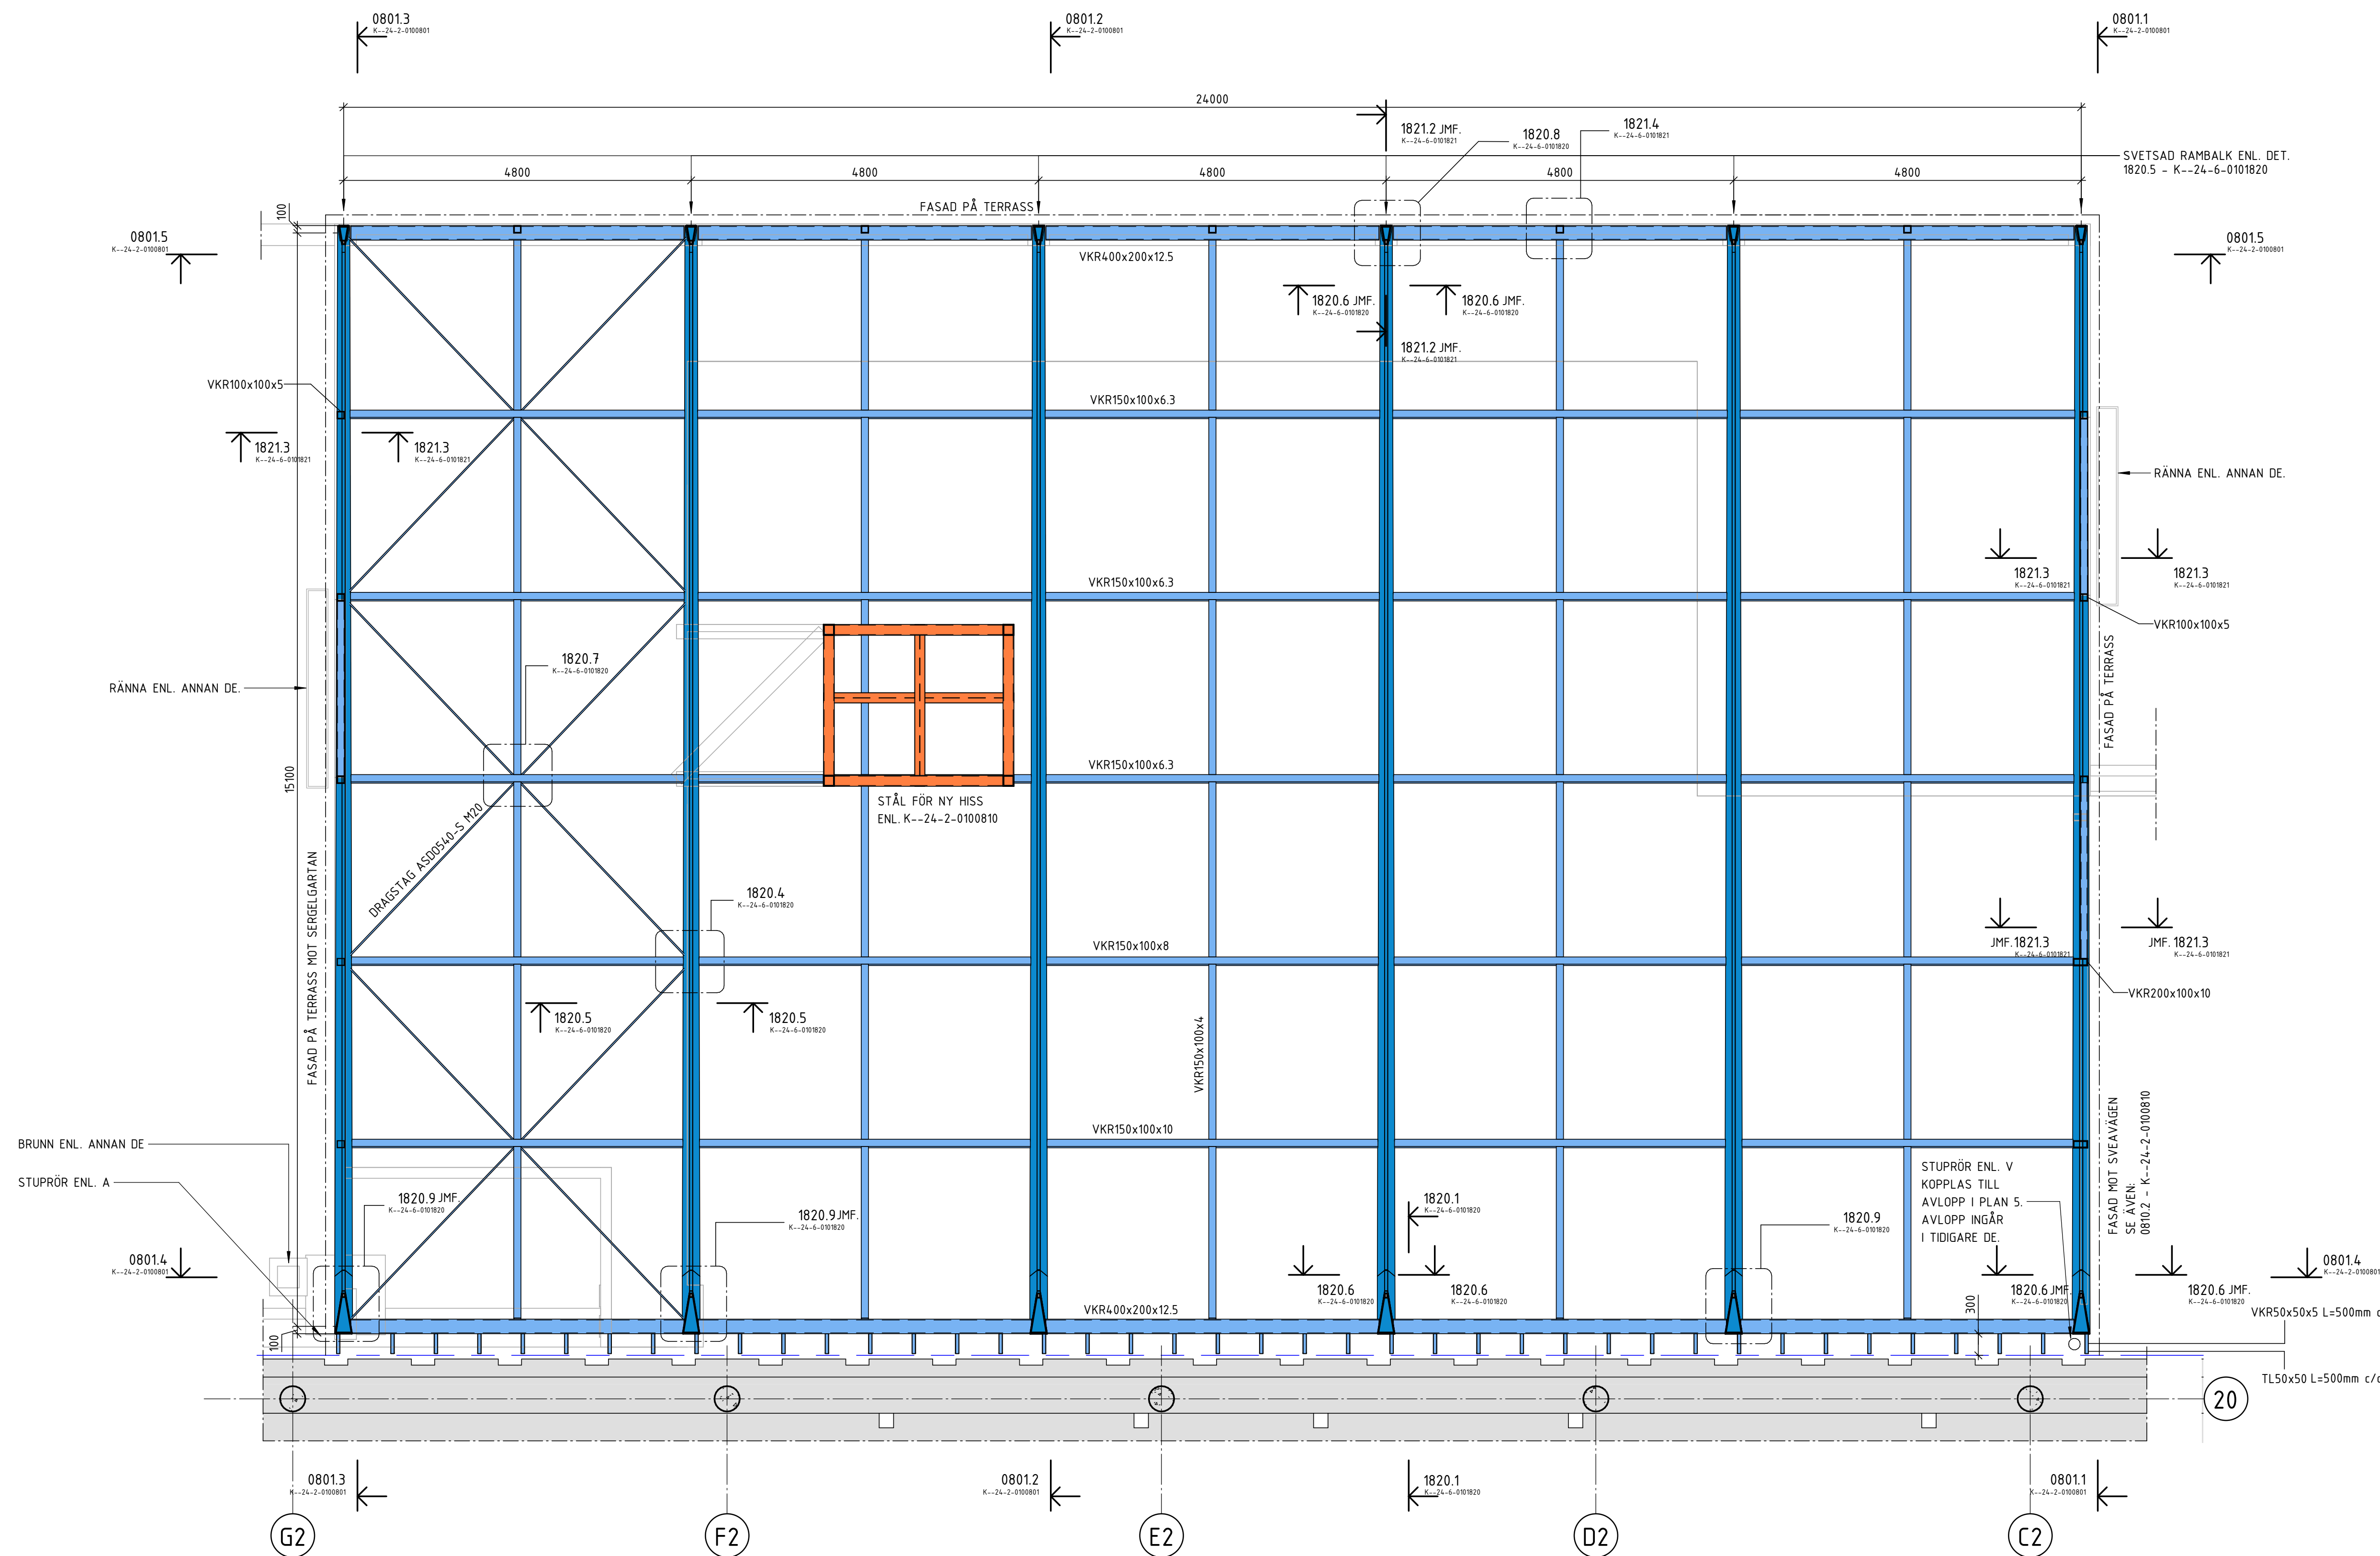

1 : 50