



Inkom till Stockholms stadsbyggnadskontor - 2019-06-07, Dnr 2019-09414

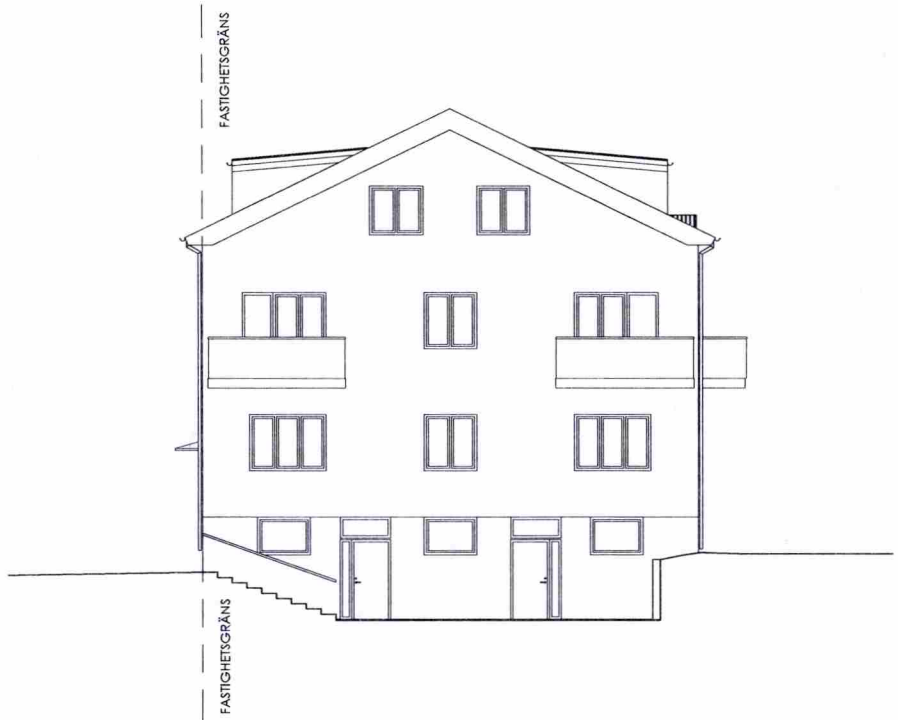


FASAD MOT NORR



FASAD MOT ÖSTER

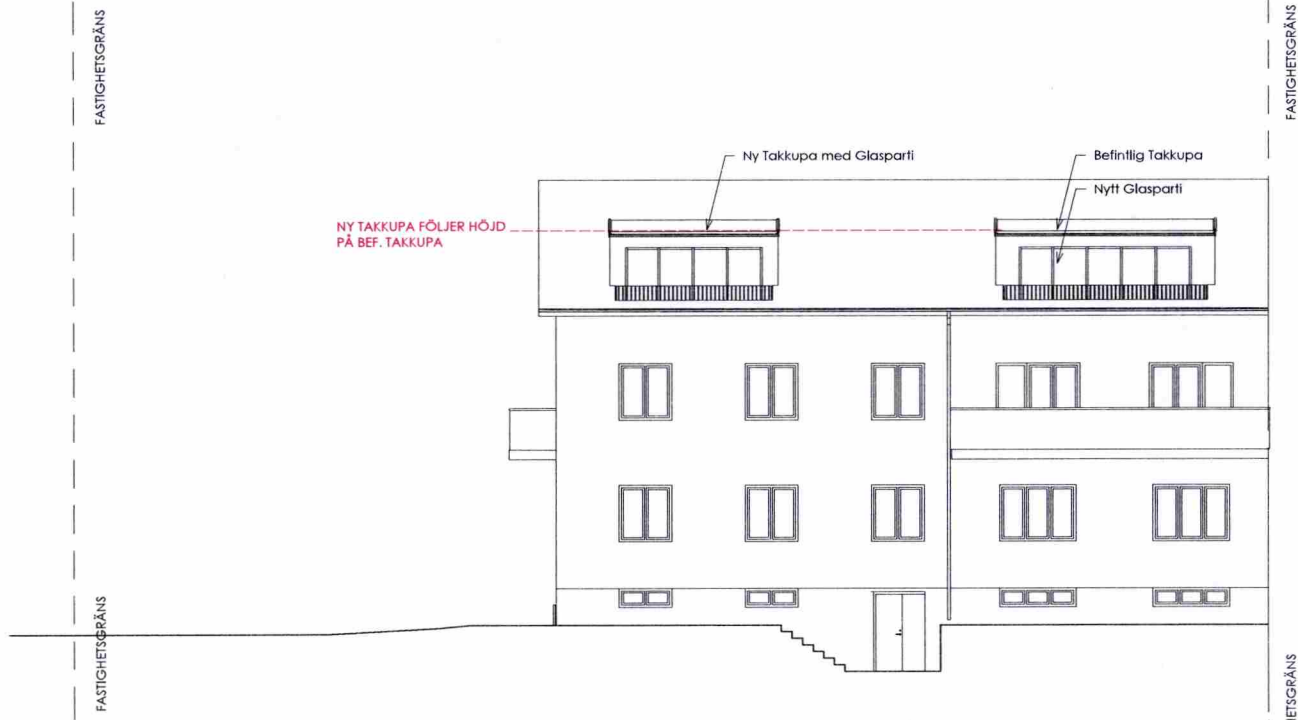

FASAD MOT SÖDER

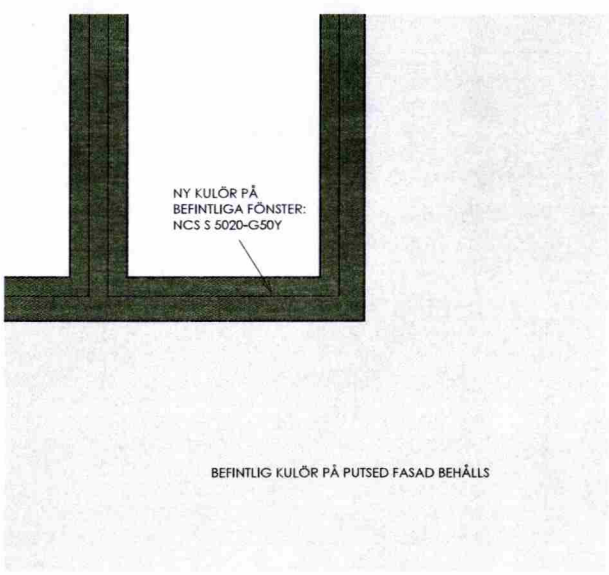

FASAD MOT NORR - Fasad detalj
1 : 10

FÖRKLARINGAR

- FASTIGHETSGRÄNS
- MARKNIVÅ
- BEFINTLIG KONSTRUKTION
- NY KONSTRUKTION


HANDLING ÄR RITAD EFTER UNDERLAG- OCH RELATIONSHANDLINGAR, ÖVERLÄMNAD AV BESTÄLLARE 171023 SAMT 171106.

FÖRESKRIFTER

- FÖNSTER OCH DÖRRAR
NYA FÖNSTER I TAKKUPOR MÅLAS I KULÖR:
NCS S 4550-Y70R (LIKT PLÅT)
- BEFINTLIGA FÖNSTER BEHÅLLS OCH FÖR VÄNING 10 OCH 11 MÅLAS DE OM I KULÖR:
NCS S 5020-G50Y
- BEFINTLIGA FÖNSTER I KÄLLARVÅNINGEN BEHÅLLER KULÖREN.
- NYA FÖNSTER I GARAGE MÅLAS I KULÖR:
NCS S 5020-G50Y
- BEFINTLIG ENTRÉDÖRR MOT NORR, BEHÅLLS OCH ÄR I TRÄ. DENNA MÅLAS INTE.
- TAK OCH FASAD
BEFINTLIG FASADKULÖR BEHÅLLS PÅ BÅDE HUVUDBYGGNAD SAMT GARAGE.
- NY PLÅTBÄKLÄDNAD FÖR NYA TAKKUPOR UTFÖRS I KULÖR:
NCS S 4550-Y70R

HÄNVISNINGAR

NYA BALKONGGRÄCKEN SE RITNING: A-45.4-001

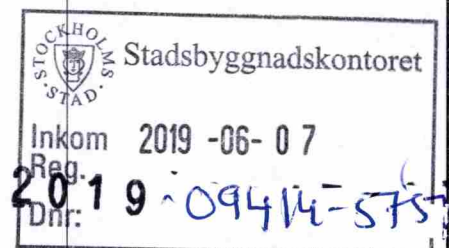

BET	ÄNDRINGEN AVSEER	DATUM	SIGN
BYGGLOVSHANDLING			
FLERBOSTADSHUS			
KV. PILSPETSEN			
A		DETAIL GROUP SWEDEN AB	TEL. 08-500 835 57
UPPDRAG NR 1710002_FPB		REDAKÖRER AV CVA	HANDLAGGARE HMD
DATUM 2019-05-21		ANSVARIG H. MURAD	
OMBYGGNATION KV. PILSPETSEN I FASADER			
SKALA A1 1:100 A3 1:200	NUMMER A-40.3-001		RE