

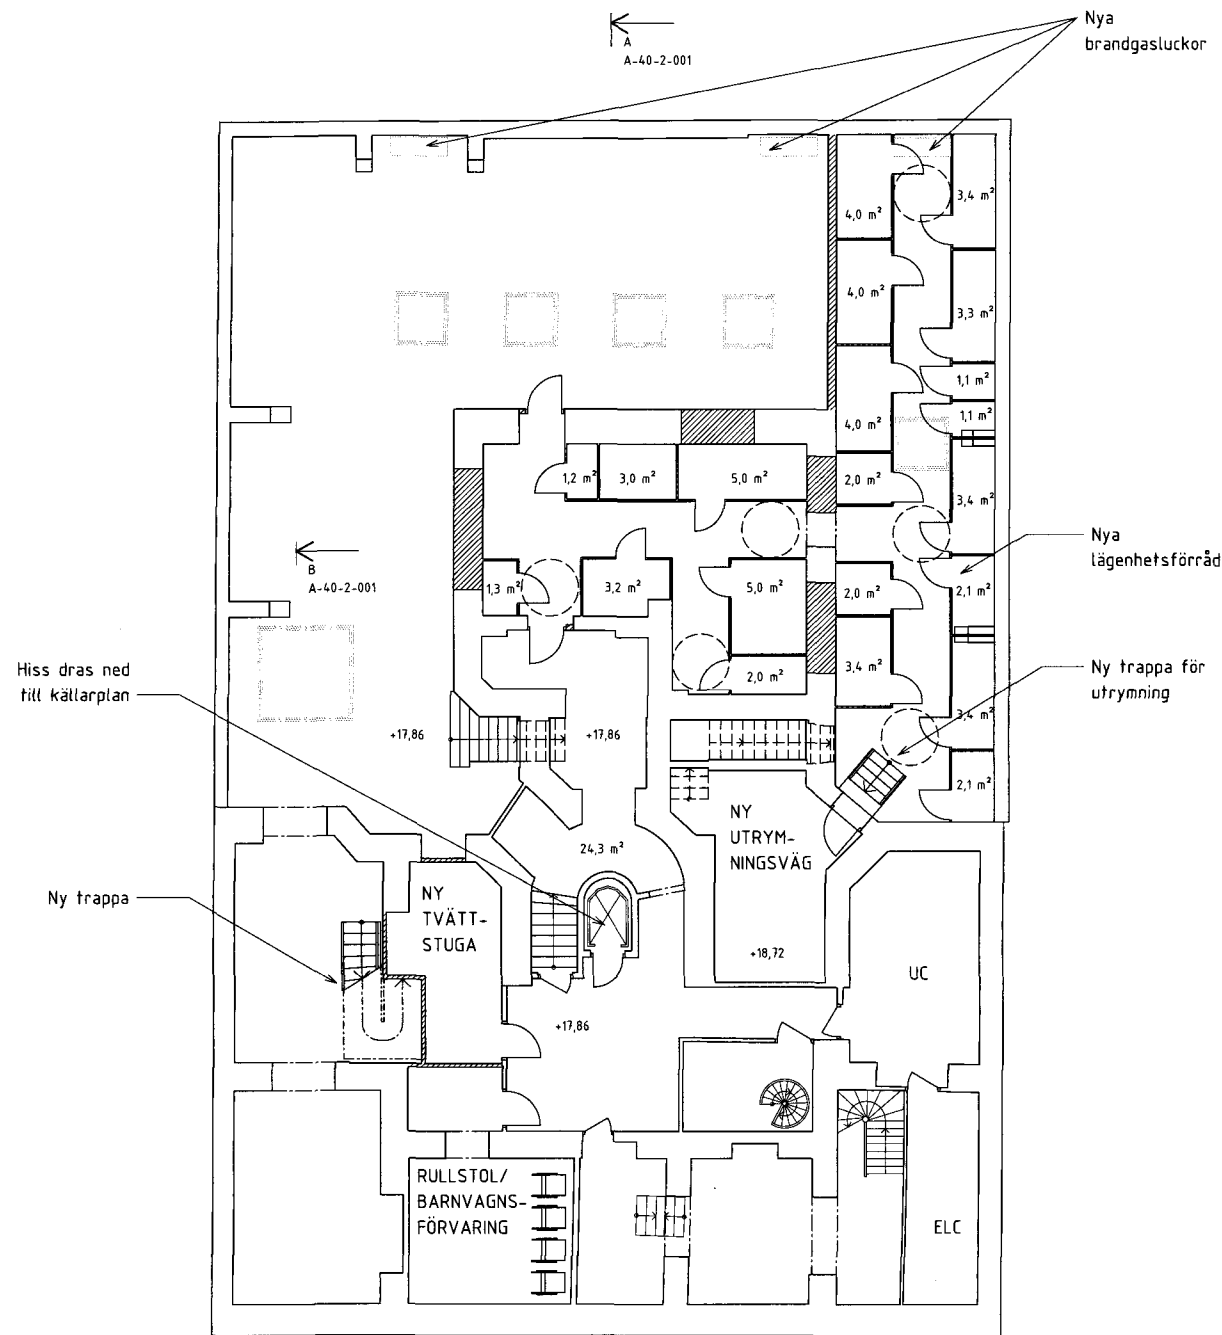


Byggplan 1, Källarvåning , Bef. utseende

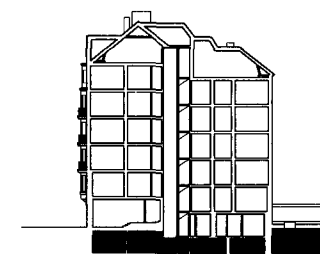

Källarvåning, nytt utseende

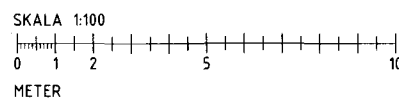

ORIENTERINGSFIGUR

FÖRKLARINGAR

- Bef. byggnadsdel
- ▨ Ny byggnadsdel
- ✕ Byggnadsdel rivs
- ↗ Bef. dörr
- ↘ Ny dörr

Behov förråd:


- 1 kvm: 4
- 2 kvm: 5
- 3 kvm: 7
- 4 kvm: 3
- 5 kvm: 2

totalt: 21 st


	Stadsbyggnads kontoret
	Inkom 2019 -07- 0 3
	Reg.
	Dnr: 2019-09600-575

BET	ANDRINGEN AVSER	DATUM	SIGN
BYGGLOVSHANDLING			
Akelius			
MULLVADEN ANDRA 27			
HORNSGATAN 65			
A Hidenmark & Stintzing Arkitekter tel. 08 22 63 31			
UPPDRAG NR	RITAD/KONSTR. AV	HÄNS. ÄGARE	
	LB	IO	
DATUM	ANSVARIG		
2019-06-25	JH		
Byggplan 1, Källarvåning, bef. & nytt utseende			
SKALA	NUMMER	BET	
A1 1:100	A-40-1-1011		
A3 1:200			



Inkom till Stockholms stadsbyggnadskontor - 2019-07-03, Dnr 2019-09600

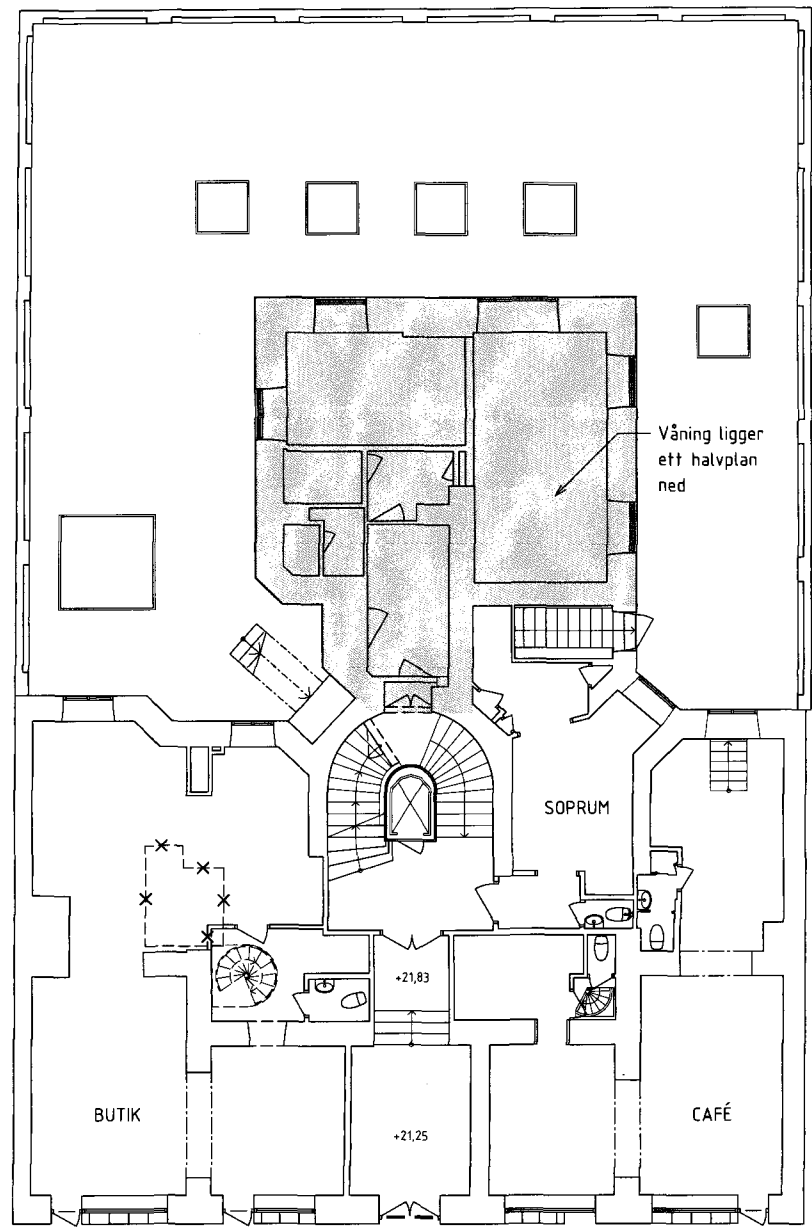

Byggplan 2, Del 2, Bottenvåning, Bef. utseende

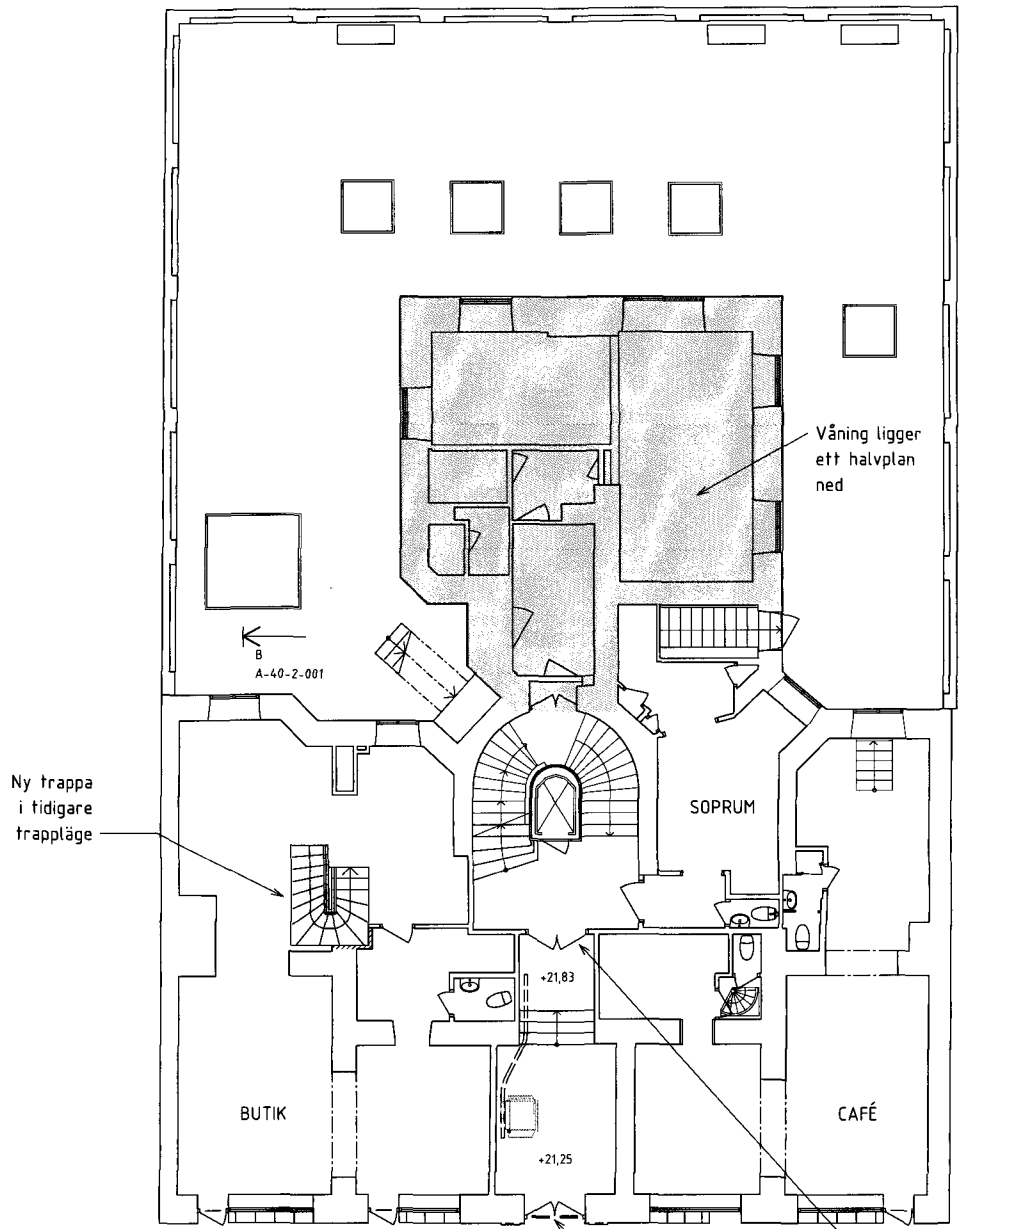

Byggplan 2, Del 2, Bottenvåning, nytt utseende

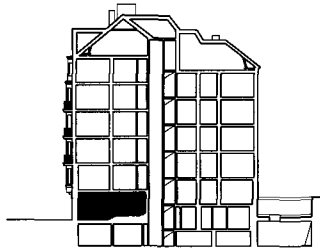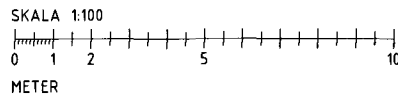


ORIENTERINGSFIGUR

- FÖRKLARINGAR**
- Bef. byggnadsdel
 - ▨ Ny byggnadsdel
 - ✕ Byggnadsdel rivs
 - ↗ Bef. dörr
 - ↘ Ny dörr




STOCKHOLMS STAD
Stadsbyggnadskontoret
Inkom Reg. 2019 -07- 0 3
Dnr: 2019-09600-575

BET	ÄNDRINGEN AVSER	DATUM	SIGN
BYGGLOVSHANDLING			
Akelius			
MULLVADEN ANDRA 27			
HORNSGATAN 65			
<input checked="" type="checkbox"/>	A Hidemark & Stintzing Arkitekter		tel. 08 22 63 31
<input type="checkbox"/>			
<input type="checkbox"/>			
<input type="checkbox"/>			
<input type="checkbox"/>			
UPPDRAG NR		RITADIKONSTR. AV	HANDLÄGGARE
		LB	10
DATUM		ANSVARIG	
2019-06-25		JH	
Byggplan 2 del 2, bef. & nytt utseende			
SKALA		NUMMER	BET
A1 1:100		A-40-1-1022	
A3 1:200			

Byggplan 8, Del 2, Vån Vind, Bef. utseende

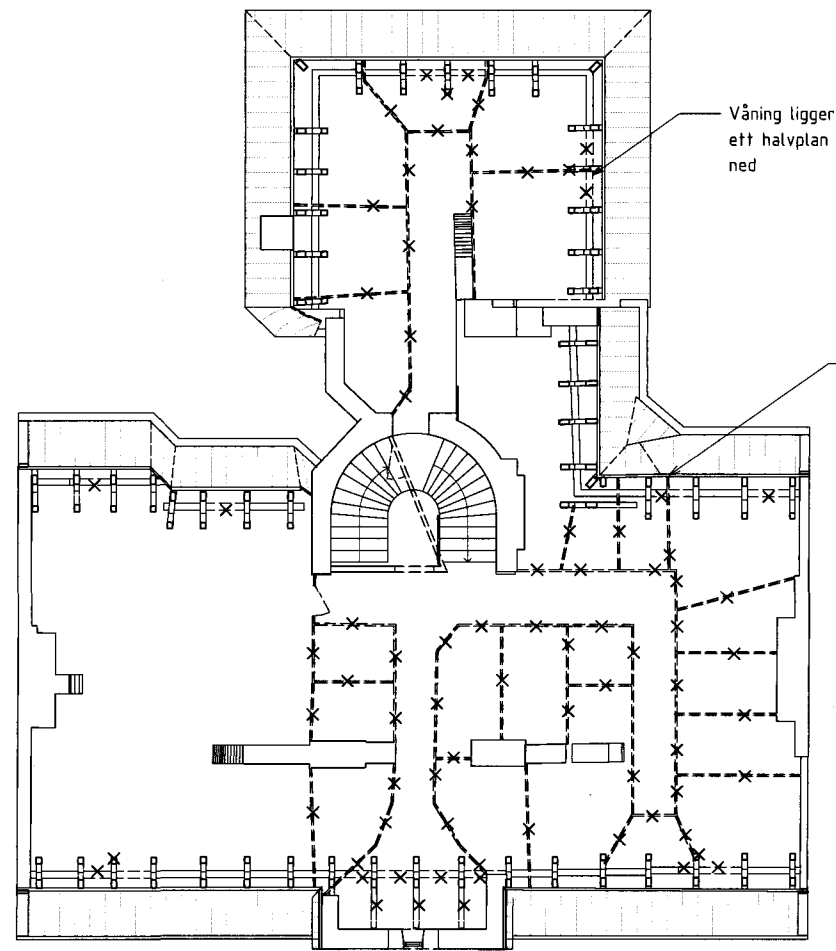

Byggplan 8, Del 2, Vån. vind, Nytt utseende

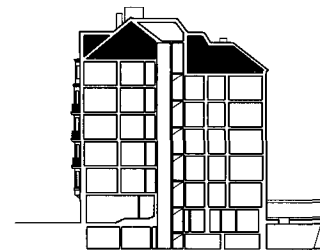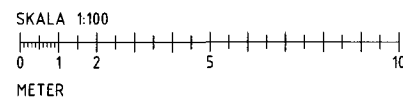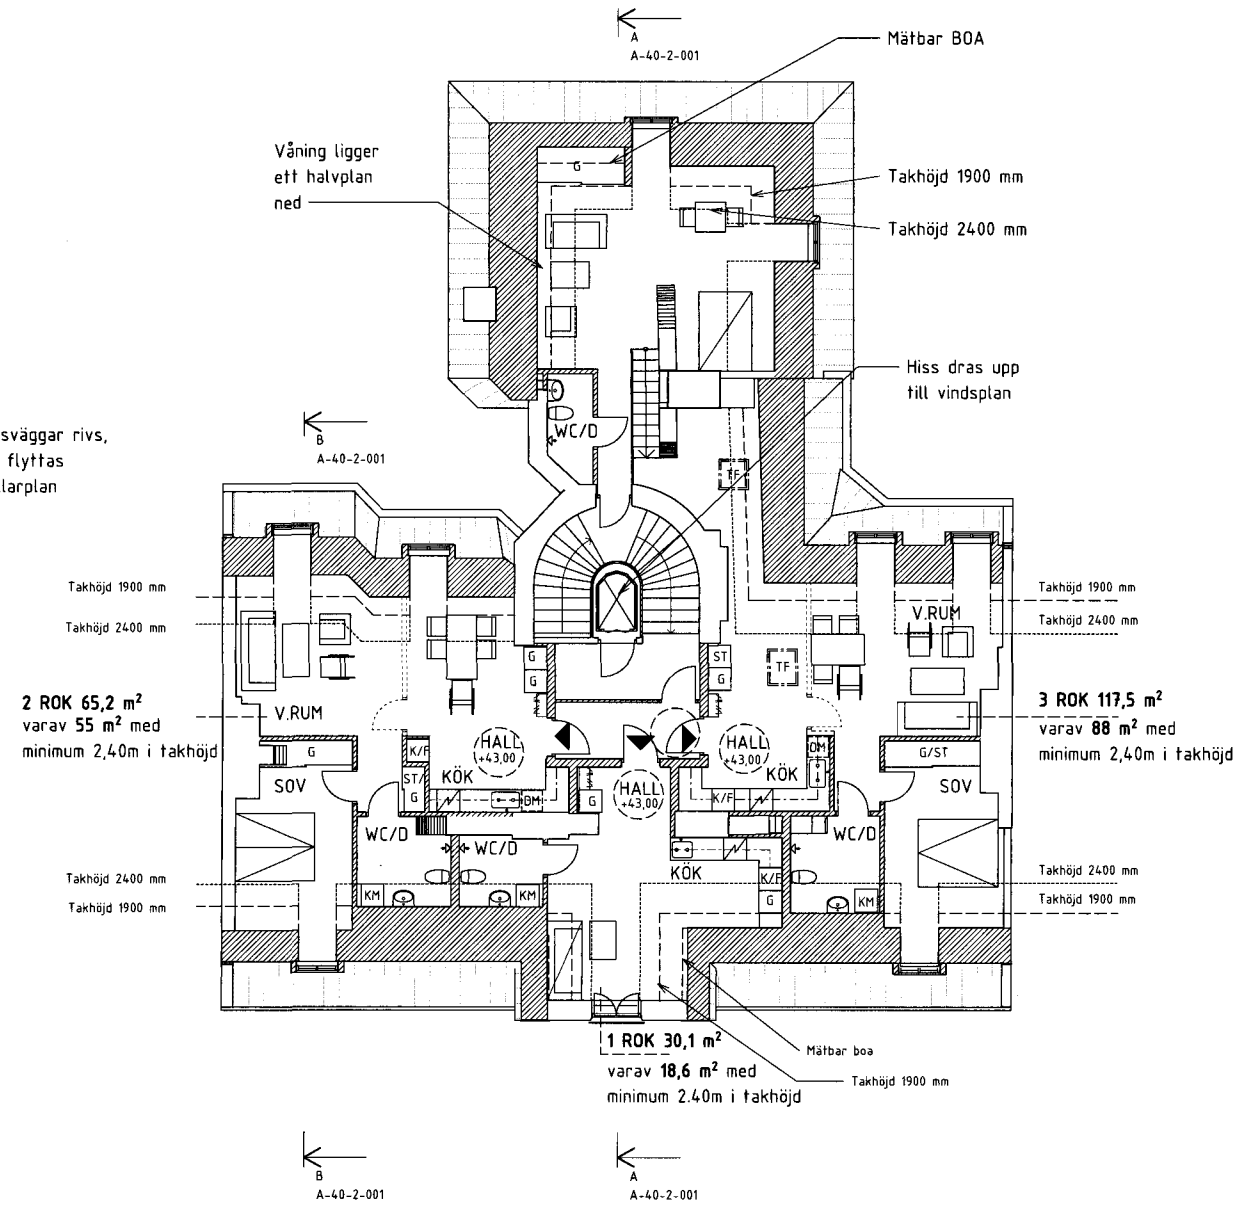

ORIENTERINGSFIGUR


FÖRKLARINGAR

- Bef. byggnadsdel
- Ny byggnadsdel/isolering
- Byggnadsdel rivs
- Bef. dörr
- Ny dörr
- Yta med minst 2,40 i takhöjd
- TF Nytt takfönster


Stockholms Stadsbyggnadskontoret
Inkom 2019 -07- 0 3
Reg.
Dnr: 2019-09600-575

BET	ÄNDRINGEN AVSER	DATUM	SIGN
	BYGGLOVSHANDLING		
	Akelius		
	MULLVADEN ANDRA 27		
	HORNSGATAN 65		
	A Hidemark & Stintzing Arkitekter	tel. 08 22 63 31	
UPPDRAG.NR	RITADKONSTR. AV	HANDLÄGGARE	
DATUM	ANSVARIG		
2019-06-25	JH		
Byggplan 8, del 2, bef. & nytt utseende Nya lägenheter			
SKALA	NUMMER	BET	
A1 1:100 A3 1:200	A-40-1-1082		

Inkom till Stockholms stadsbyggnadskontor - 2019-07-03, Dnr 2019-09600

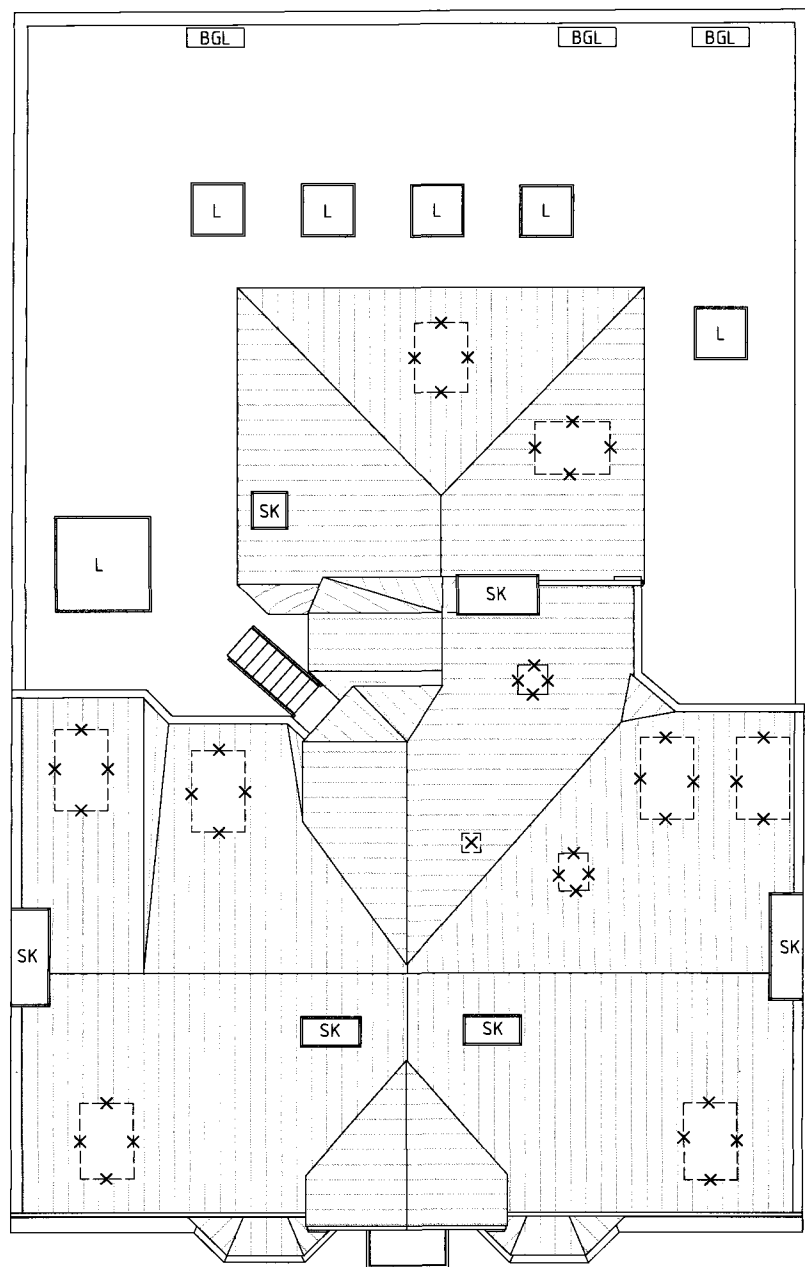


Takplan, Bef. utseende

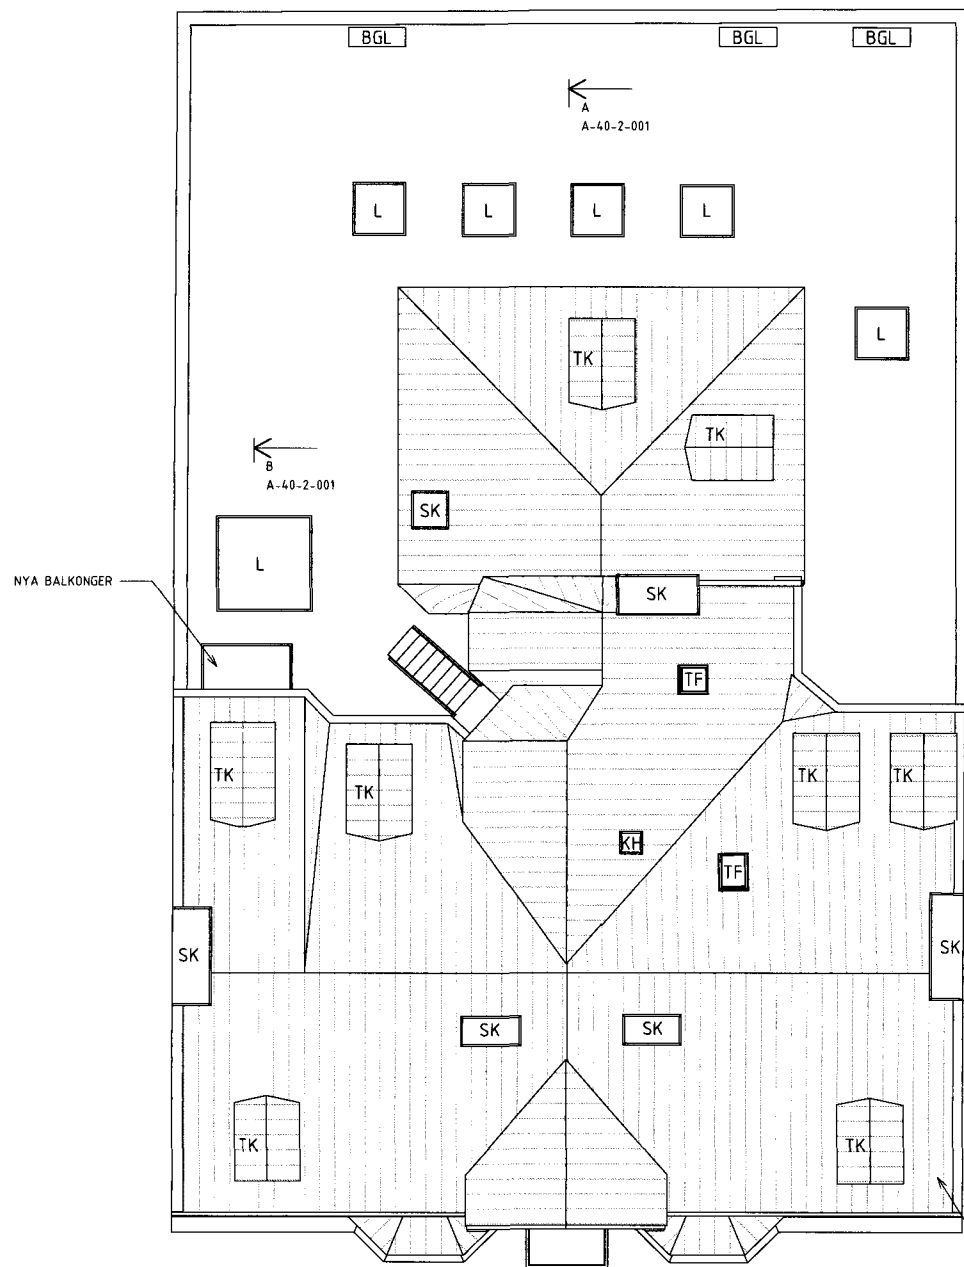

Takplan, Nytt utseende

Takkupor placeras mellan takstolar och justeras efter symmetri i samarbete med byggnadsantikvarie.

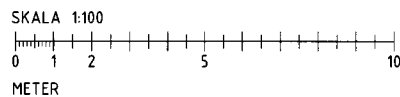

FÖRKLARINGAR

- [X] Byggnadsdel rivs
- TK NY TAKKUPA
- TF NYTT TAKFÖNSTER
- L BEF. LANTERNIN
- SK BEF. SKORSTEN
- BGL NY BRANDGASLUCKA
- KH NY KOMBIHUV



Stadsbyggnads
kontoret

Inkom
Reg.

2019 -07- 03

Dnr: 2019-09600-575

Takplåt kulör svart lika bef.
NCS S 9000-N

BET	ÄNDRINGEN AVSER	DATUM	SIGN
-----	-----------------	-------	------

BYGGLOVSHANDLING

Akelius

MULLVADEN ANDRA 27
HÖRNSGATAN 65

<input checked="" type="checkbox"/> A	Hidemark & Stintzing Arkitekter	tel. 08 22 63 31
---------------------------------------	---------------------------------	------------------

UPPRAGNINGEN	REDAKONSTR. AV	HANDLÄGGARE
DATUM	ANSVARIG	
2019-06-25	JH	

Takplan, nytt & bef. utseende

SKALA	NUMMER	BET
A1 1:100 A3 1:200	A-40-1-1091	