


Fasad söder bef. utseende

Fönsterbågar
med karm
demonteras
för förvaring
i källare

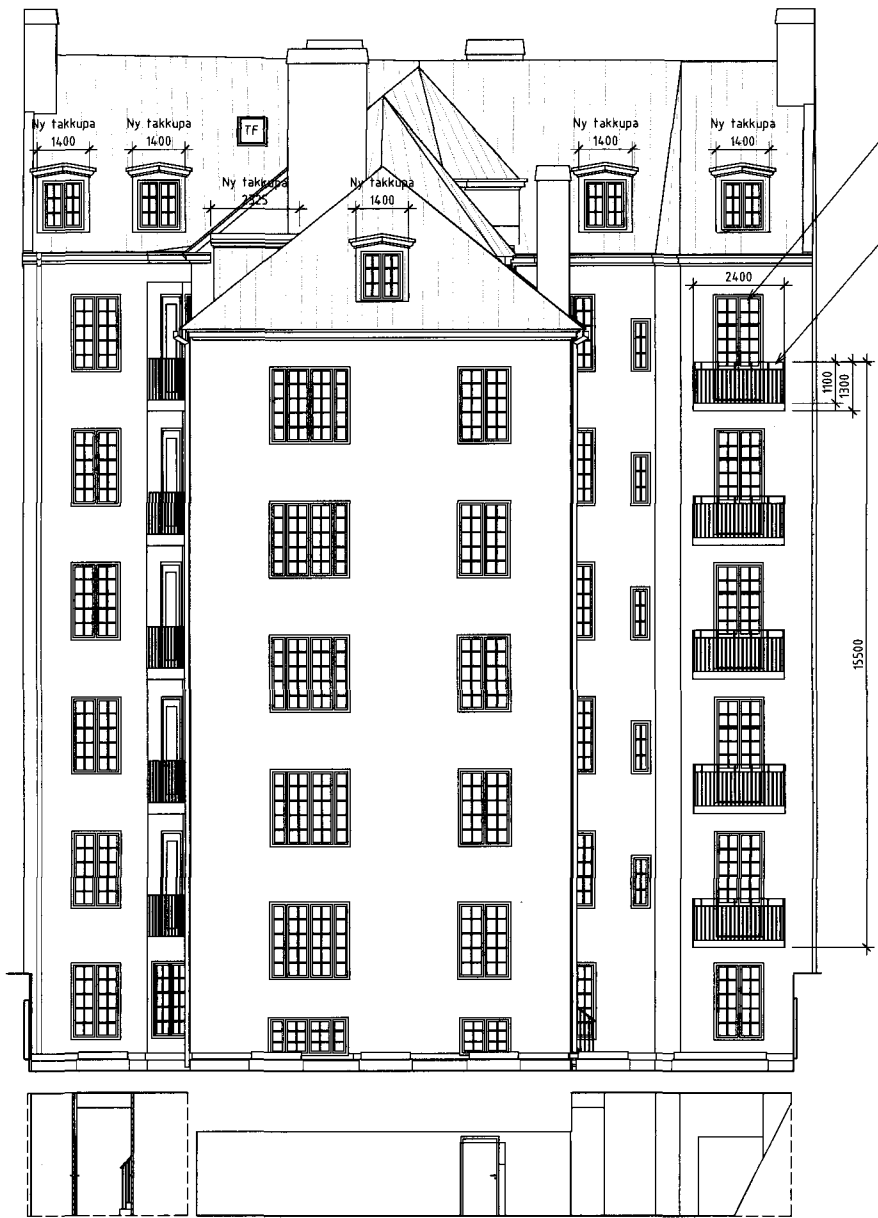


Fasad söder nytt utseende

Nya pardörrar av trä med glas &
spröjs. Kulör lika övriga fönster
& dörrar i fasad.

Nya smidesbalkonger
kulör svart. NCS S 9000-N


Exteriör färgsättning enl. "Pm om utvändiga
snickerikulörer på Hornsgatan
65, Mullvaden Andra 27 i Stockholm
2019-02-09" - Wenanders

Takkupor placeras mellan takstolar och justeras
efter symmetri i samarbete med
byggnadsantikvarie.

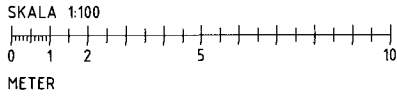

FÖRKLARINGAR

[X] Byggnadsdel rivs
TF Nytt takfönster




Stadsbyggnads
kontoret


Inkom 2019 -07- 0 3
Reg.

Dnr: 2019-09600-575

BET	ÄNDRINGEN AVSER	DATUM	SIGN
BYGGLOVSHANDLING			
Akelius			
MULLVADEN ANDRA 27			
HORNSGATAN 65			
<input checked="" type="checkbox"/>	A Hidemark & Stintzing Arkitekter		tel. 08 22 63 31
UPPDRAG NR			
RITADKONSTR. AV		HANDLÄGGARE	
LB		IO	
DATUM		ANSVARIG	
2019-06-25		JH	
Fasad mot söder bef. & nytt utseende			
Nya kupor, nytt takfönster			
Nya smidesbalkonger, nya pardörrar			
SKALA		NUMMER	
A1 1:100		A-40-3-001	
A3 1:200		BET	

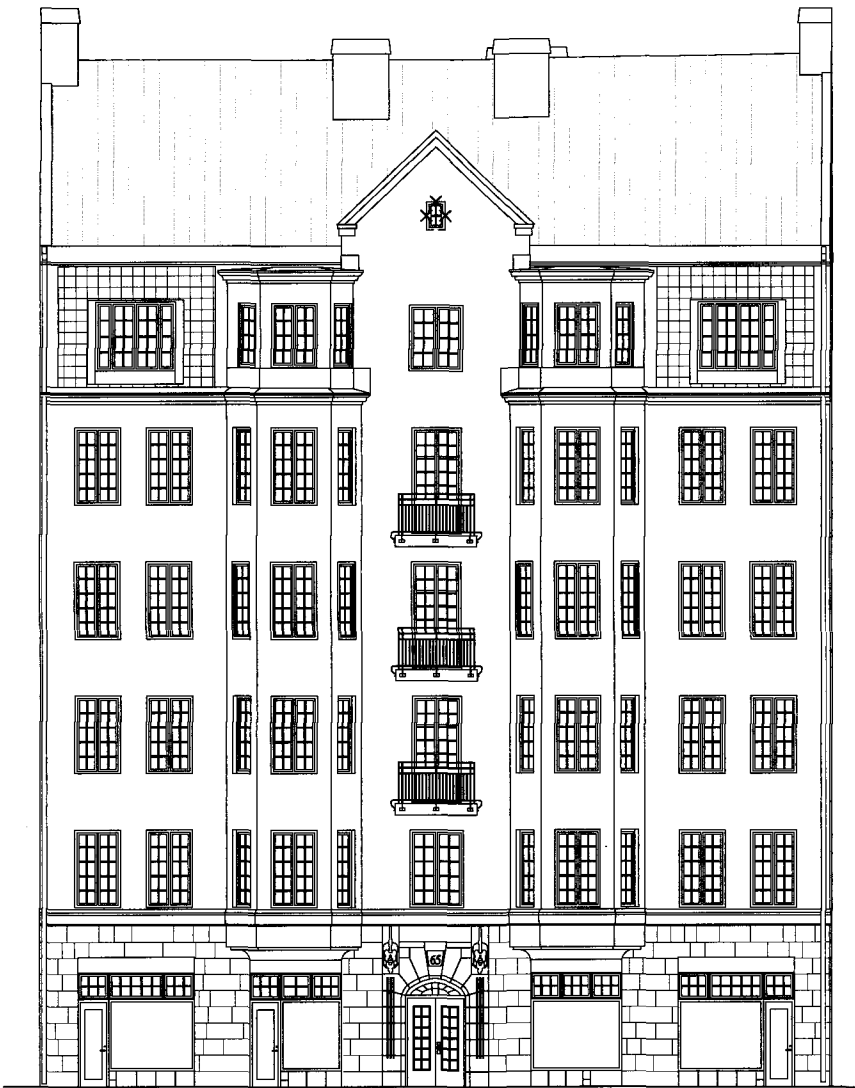


Fasad norr bef. utseende

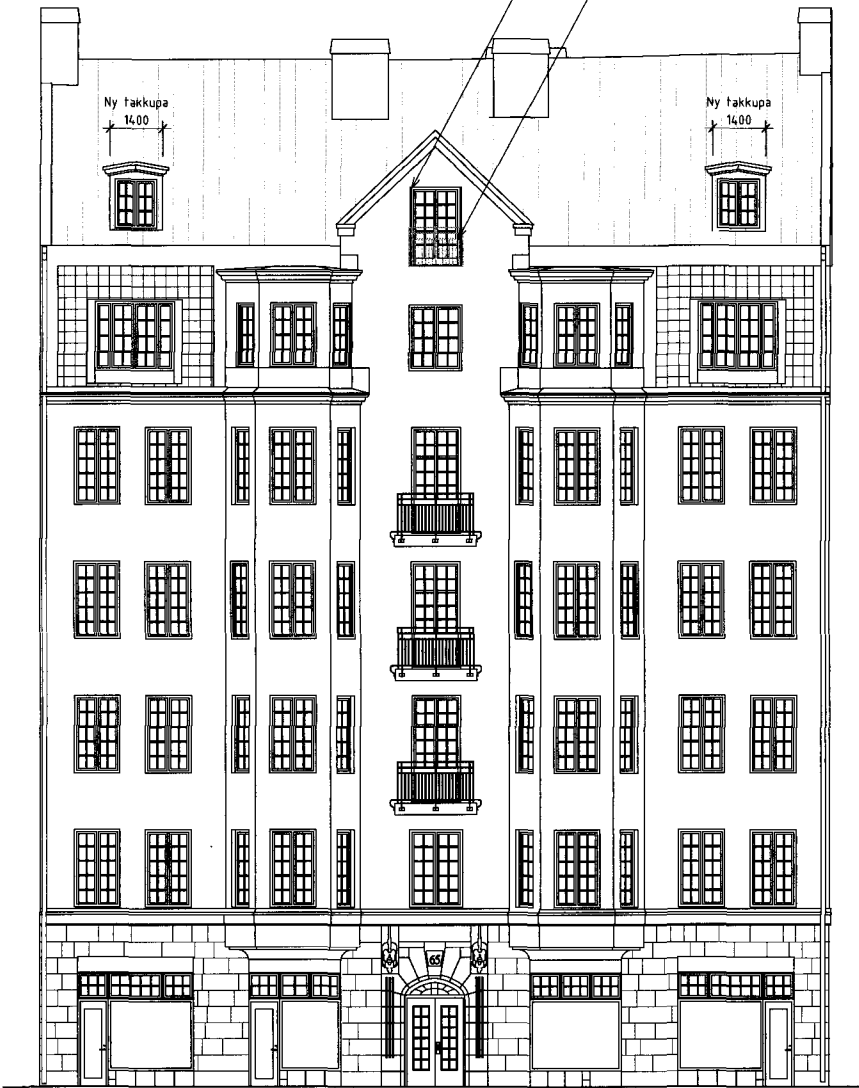

Fasad norr nytt utseende

Exteriör färgsättning enl. "Pm om utvändiga snickerikulörer på Hornsgatan 65, Mullvaden Andra 27 i Stockholm 2019-02-09" - Wenanders

Takkupor placeras mellan takstolar och justeras efter symmetri i samarbete med byggnadsantikvarie.

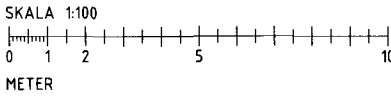

FÖRKLARINGAR

[X] Byggnadsdel rivs

STOCKHOLMS STAD

Stadsbyggnads kontoret

Inkom 2019 -07- 03

Reg.


Dnr: 2019-09600-575

BET	ÄNDRINGEN AVSER	DATUM	SIGN
BYGGLOVSHANDLING			
Akelius			
MULLVADEN ANDRA 27			
HORNSGATAN 65			
<input checked="" type="checkbox"/>	A Hidemark & Stintzing Arkitekter tel. 08 22 63 31		
<input type="checkbox"/>			
<input type="checkbox"/>			
<input type="checkbox"/>			
<input type="checkbox"/>			
UPPDRAG NR	UTDRAG NR	HANDLIGGARE	
	LB	IO	
DATUM	ANSVARIG		
2019-06-25	JH		
Fasad mot norr, bef. & nytt utseende			
Nya kupor, ny fransk balkong			
SKALA	NUMMER	BET	
A1 1:100	A-40-3-002		
A3 1:200			

Inkom till Stockholms stadsbyggnadskontor - 2019-07-03, Dnr 2019-09600



Fasad mot väster, bef. utseende

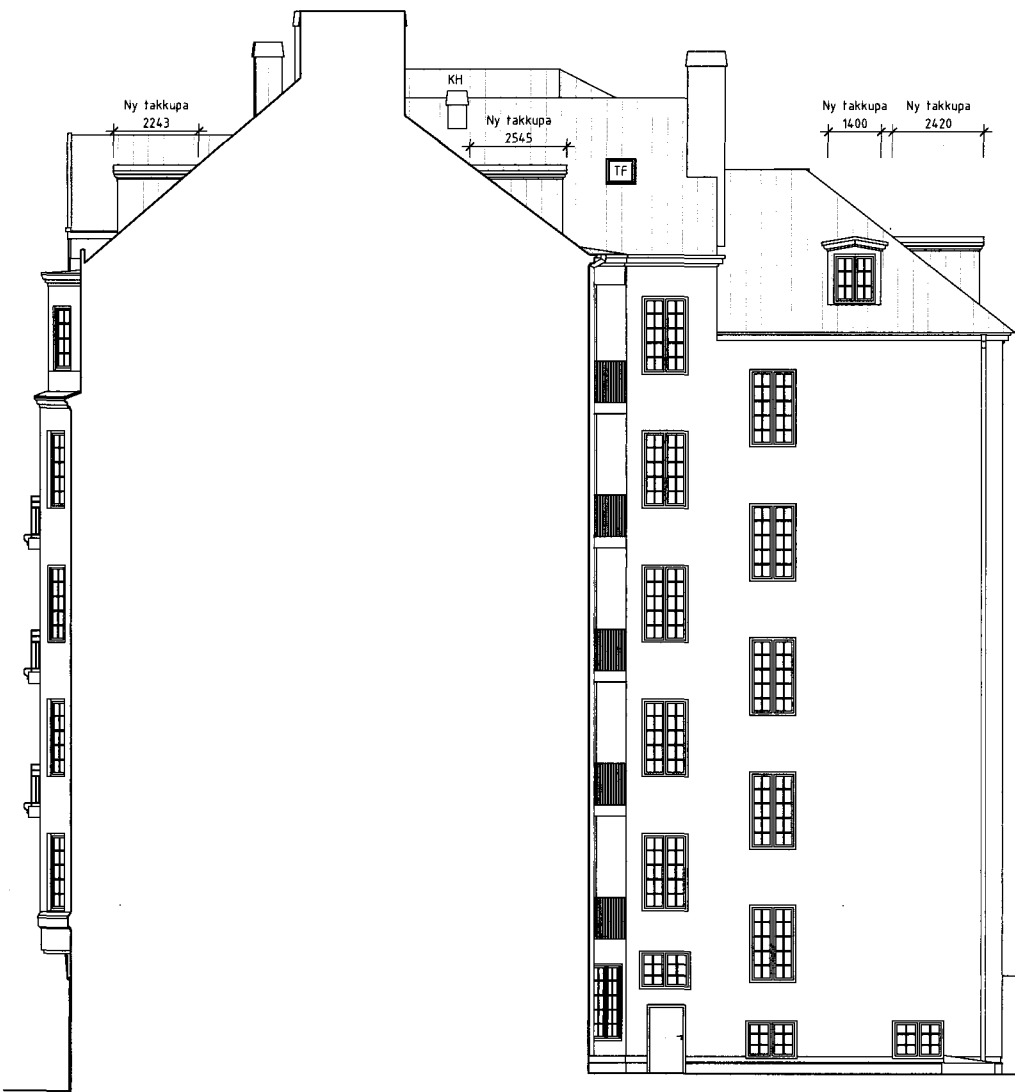


Fasad mot väster, nytt utseende

Takkupor placeras mellan takstolar och justeras efter symmetri i samarbete med byggnadsantikvarie.




FÖRKLARINGAR

TF Nytt takfönster
KH Ny kombihuv

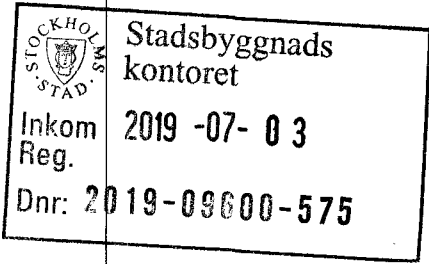


BET	ANDRINGEN AVISER	DATUM	SIGN
BYGGLOVSHANDLING			
Akelius			
MULLVADEN ANDRA 27			
HORNSGATAN 65			
<input checked="" type="checkbox"/> A Hidemark & Stintzing Arkitekter tel. 08 22 63 31			
UPPDRAG NR	RITADKONSTR. AV	HANDLÄGGARE	
	LB	IO	
DATUM	ANSVARIG		
2019-06-25	JH		
Fasad mot väster, bef & nytt utseende			
Nya kupor			
Nytt takfönster			
SKALA	NUMMER		BET
A1 1:100	A-40-3-003		
A3 1:200			


Inkom till Stockholms stadsbyggnadskontor - 2019-07-03, Dnr 2019-09600

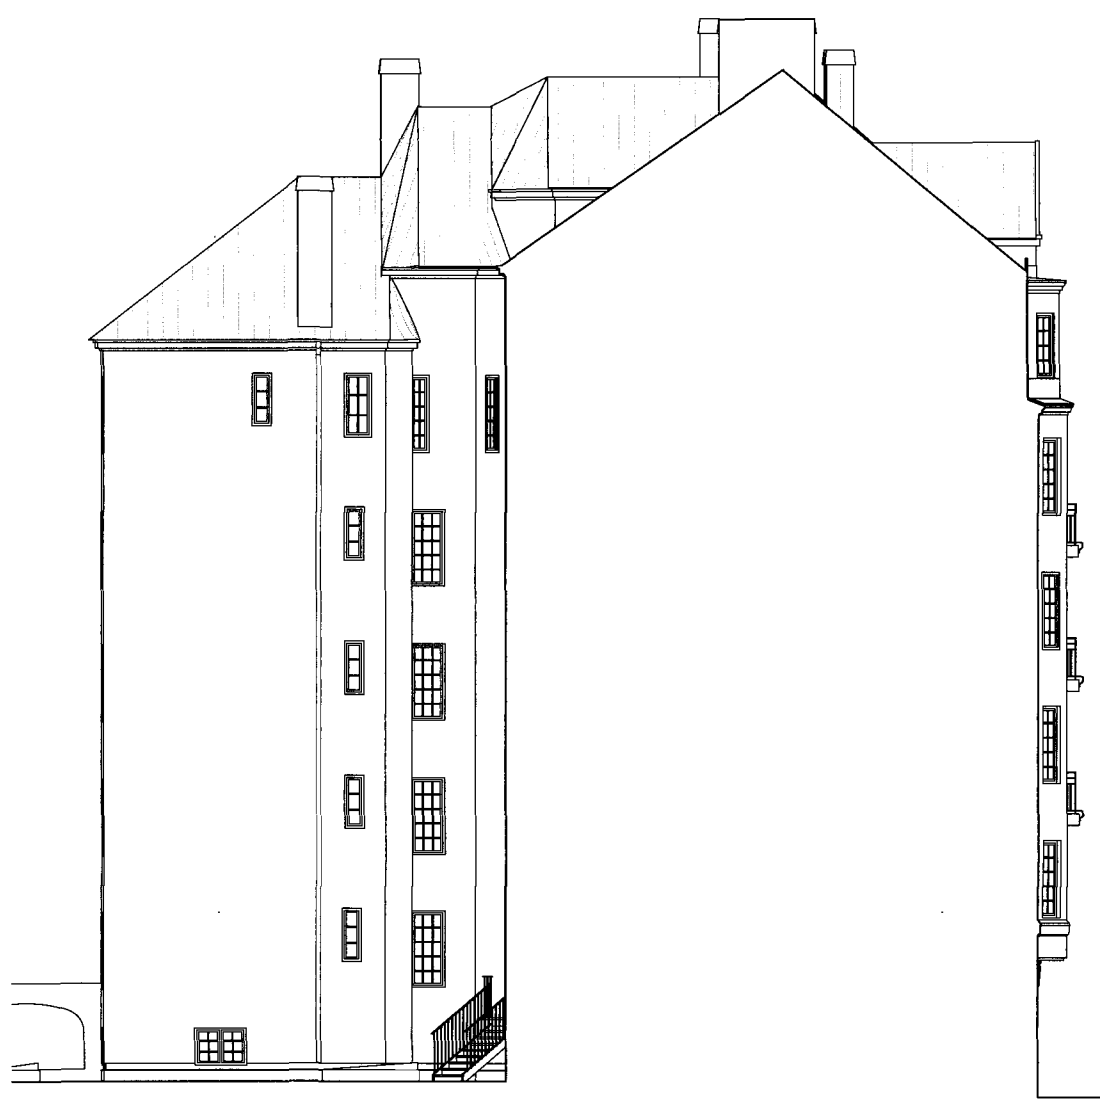

Fasad mot öster, bef. utseende

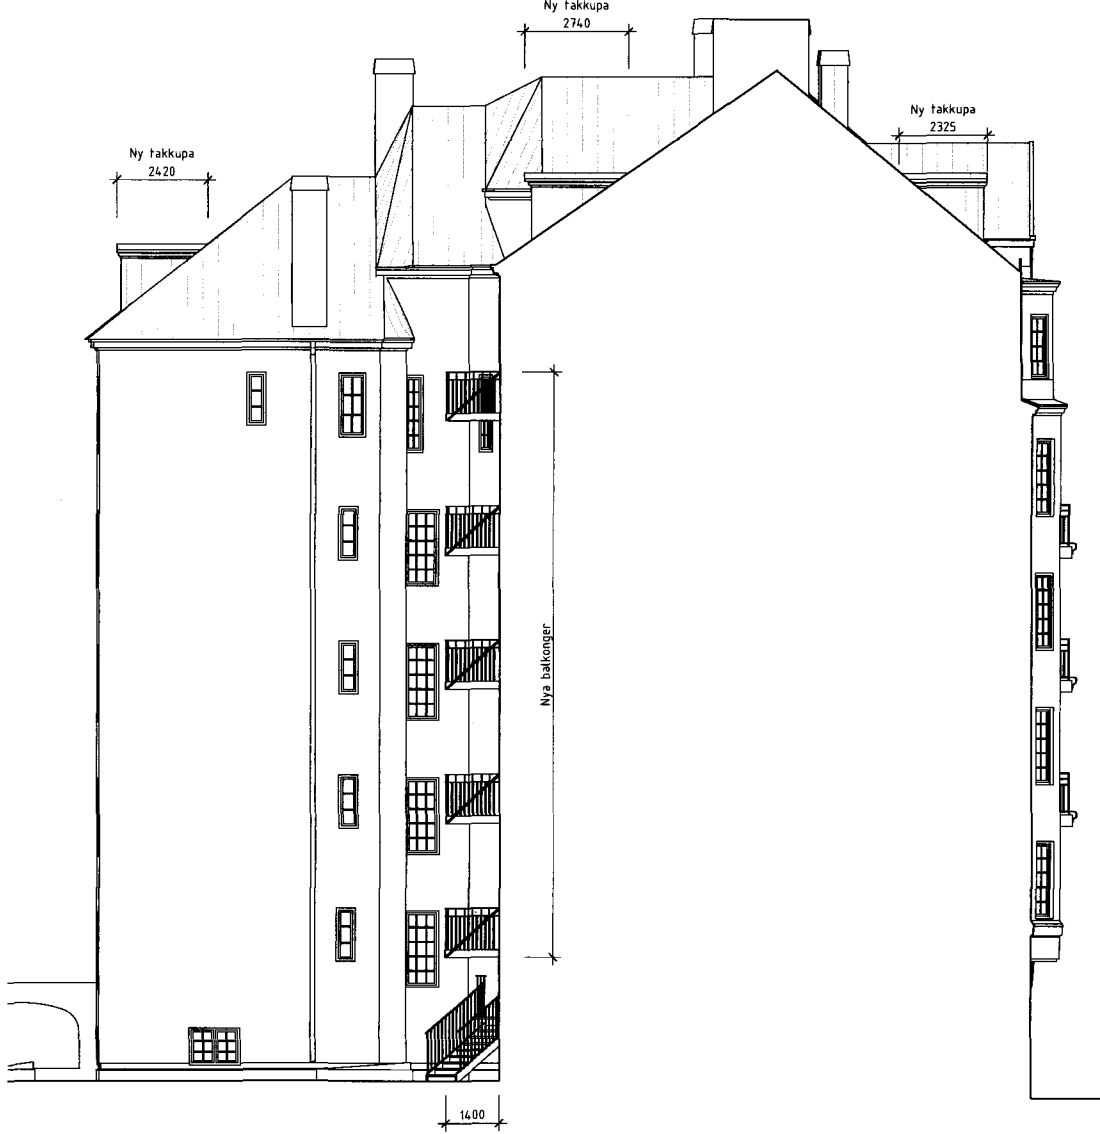

Fasad mot öster, nytt utseende

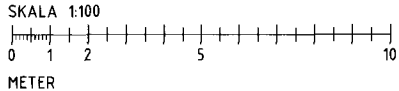

FÖRKLARINGAR

STOCKHOLMS STAD Stadsbyggnads kontoret
Inkom 2019 -07- 03
Reg.
Dnr: 2019-09600-575

BET	ÄNDRINGEN AVSER		DATUM	SIGN
BYGGLOVSHANDLING				
Akelius				
MULLVADEN ANDRA 27				
HORNSGATAN 65				
<input checked="" type="checkbox"/>	A. Hidemark & Stintzing Arkitekter		tel. 08 22 63 31	
<input type="checkbox"/>				
<input type="checkbox"/>				
<input type="checkbox"/>				
UPPDRAGSR	RITADIKONSTR. AV	HANDLÄGGARE		
	LB	IO		
DATUM	ANSVARIG			
2019-06-25	JH			
Fasad mot öster, bef. & nytt utseende				
Nya kupor, nya smidesbalkonger				
SKALA	NUMMER	BET		
A1 1:100	A-40-3-004			
A3 1:200				