


ALLMÄNNA ANVISNINGAR  
OCH FÖRESKRIFTER

SAMTLIGA MÅTT ANGES I MILLIMETER



RITNINGARS STATUS

RITNINGAR SKALL, FÖR ATT VARA GÄLLANDE PÅ BYGGARBETSPLOTSEN ELLER FÖR ATT ANVÄNDAS FÖR BESTÄLLNING AV SNICKERIER, INREDNING M.M. VARA FÖRSEDD MED BENÄMNING "BYGGHANDLING".

OBS! SAMTLIGA MÅTT KONTROLLERAS PÅ PLATS INNAN TILLVERKNING SKER. ENTREPRENÖREN SKALL FÖRSÄKRA SIG OM ATT HEN ERHÅLLIT DEN SENASTE VERSIONEN AV RITNINGEN INNAN ARBETE PÅBÖRJAS. VID EVENTUELLA OKLARHETER; KONTAKTA ARKITEKTEN.

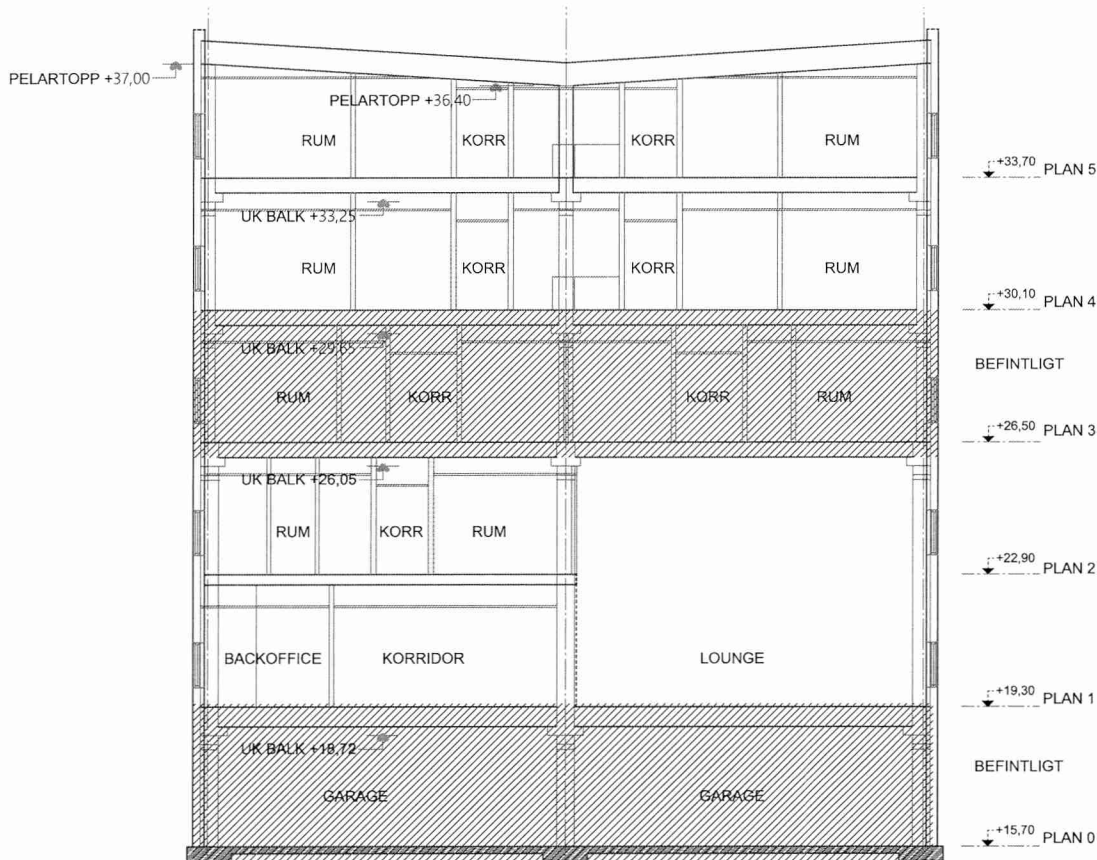

SEKTION A-A  
1:100

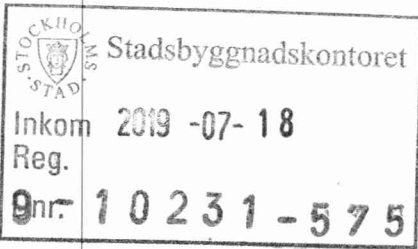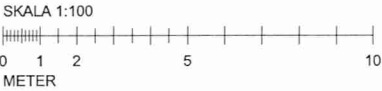

BET	ANT	ÄNDRING AV/SER	DATUM	SIGN
BYGGLOVSHANDLING				
Kv. ROBERSFORS 4				
STOCKHOLM KOMMUN				
<b>P</b> FASTPARTNER				
VIZ Arkitektkontor AB		tel.nr. 08 - 55 69 19 00		
K				
V/S				
Sp				
E				
B				
UPPDRAG NR	RITAD AV		HANDLAGGARE	
	M. STRINDH		J. LARSSON	
DATUM	ANSVARIG			
2019-06-11		A. LINDQVIST		
Sektionsritning				
Sektion A-A				
SKALA	NUMMER		BET	
1:100 @ A1 1:200 @ A3				
A-40.2-001				