
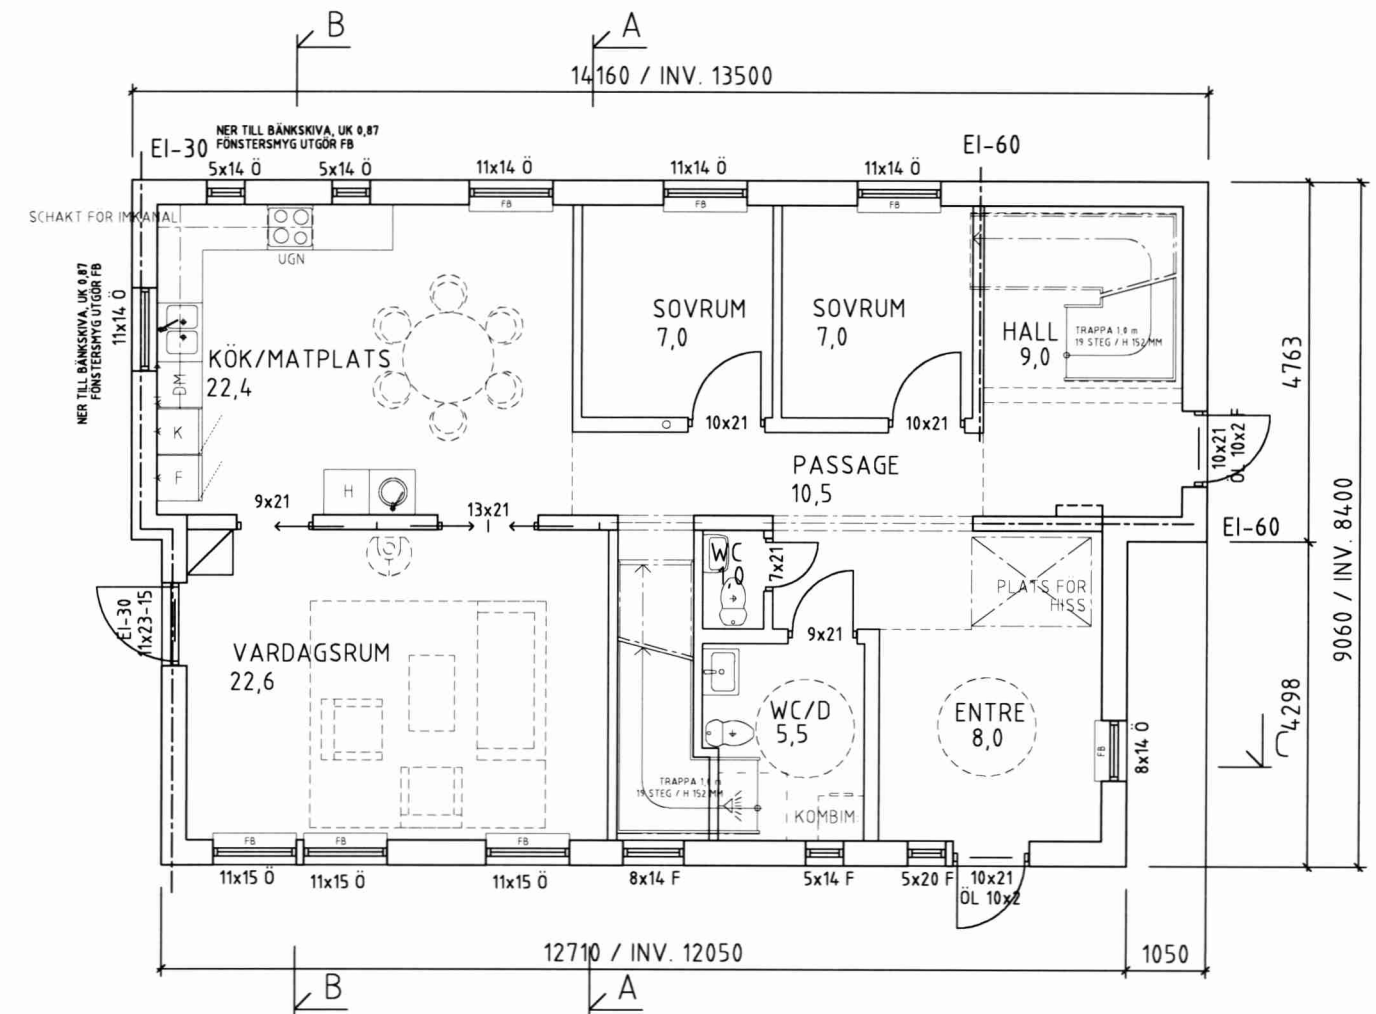


KÄLLARPLAN

BYTA 103,4 m²

YTTERVÄGGAR INGÅR EJ I VÅRGÅRDAHUS LEVERANS

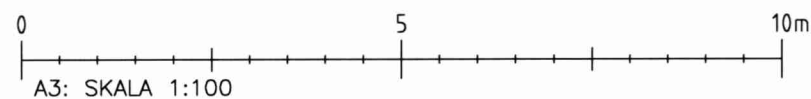

ENTRÉPLAN


BOYTA 107,2 m²
TOTAL BOYTA 111,5 m²
BIYTA 103,4 m²

BYGGYTA 122,1 m²


- Ö = ÖPPNINGSBARA FÖNSTER
- F = FASTA FÖNSTER
- R = RÅGLAS
- FM = FASADMÄTARSKÅP
- ELC = ELCENTRAL
- VM = VATTENMÄTARE
- GVF = GOLVVÄRMFÖRDELARE
- VUK = VATTENUTKASTARE

- — — — — = BALK I BJÄLKLAG
- — — — — = BALK UNDER BJÄLKLAG
- — — — — = ÖPPNING H=2100
- — — — — = ÖPPNING H=2100
- — — — — = ÖPPNING TILL TAK



IL = INSPEKTIONSLUCKA

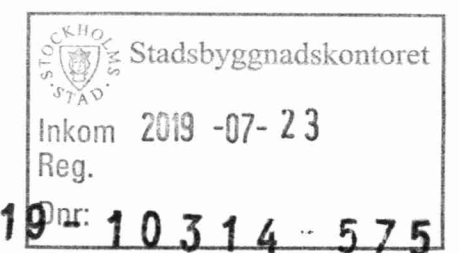

BET	ANT	ÄNDRINGEN ANSÖR	SIGN	DATUM
BYGGLOVSRITNING				
BIRFILAREN 5 STOCKHOLMS STAD				
				
BOK 554 447 34 vildanden TEL: 0322-454 456 vargardahus.se				
UPPDRAG NR 5615	RITAD AV MO		HANDLÄGGARE SK	
DATUM 2019-07-05	TYPUS ANNEHILL SPECIAL			
WIEWEG				
ENTREPLAN o KÄLLARPLAN				
SKALA A1 1:50 A3 1:100	NUMMER 30:115		I BET	

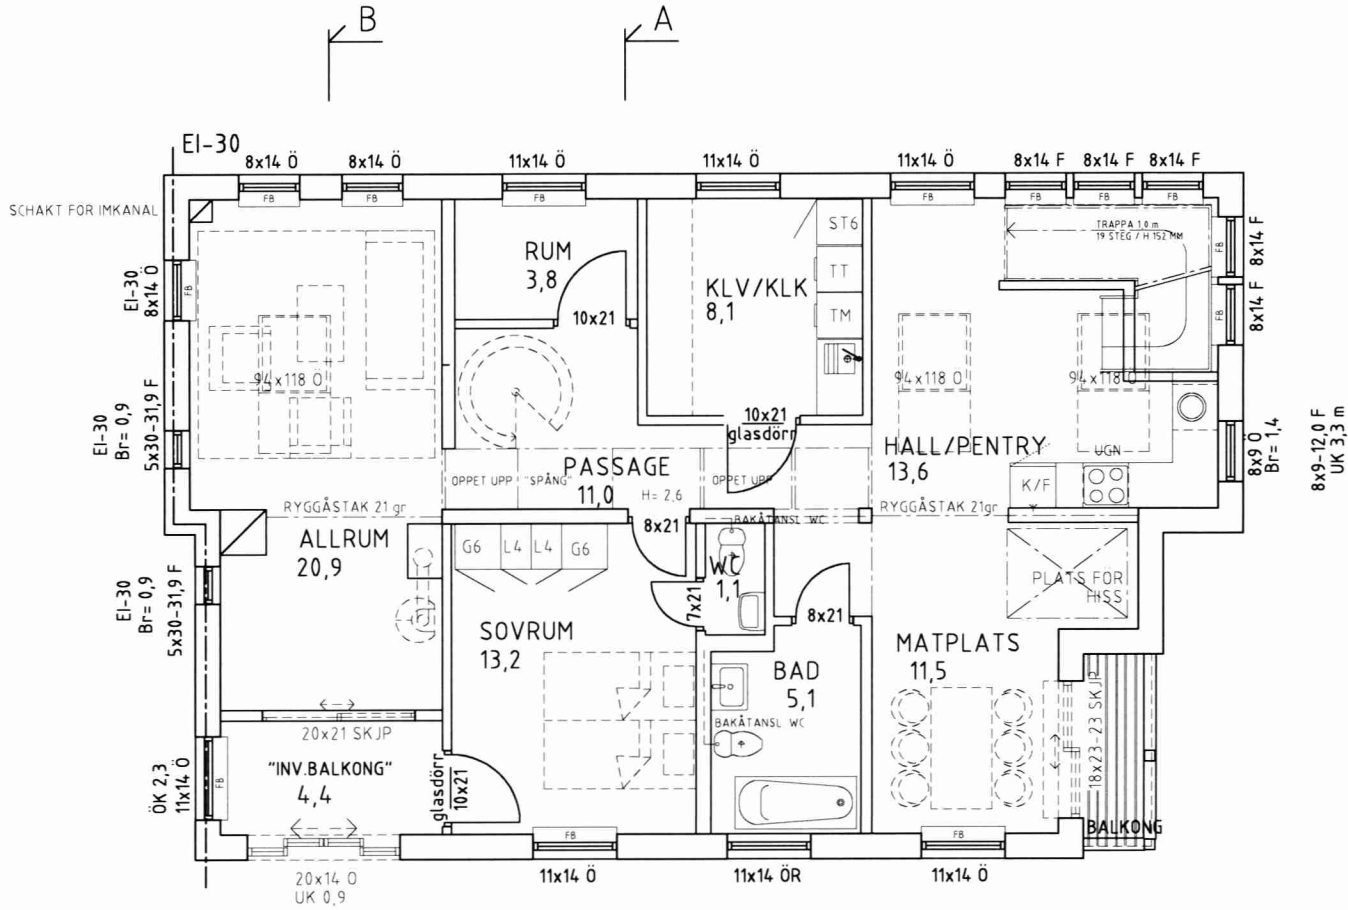


ÖVERPLAN
BOYTA 104,3 m²

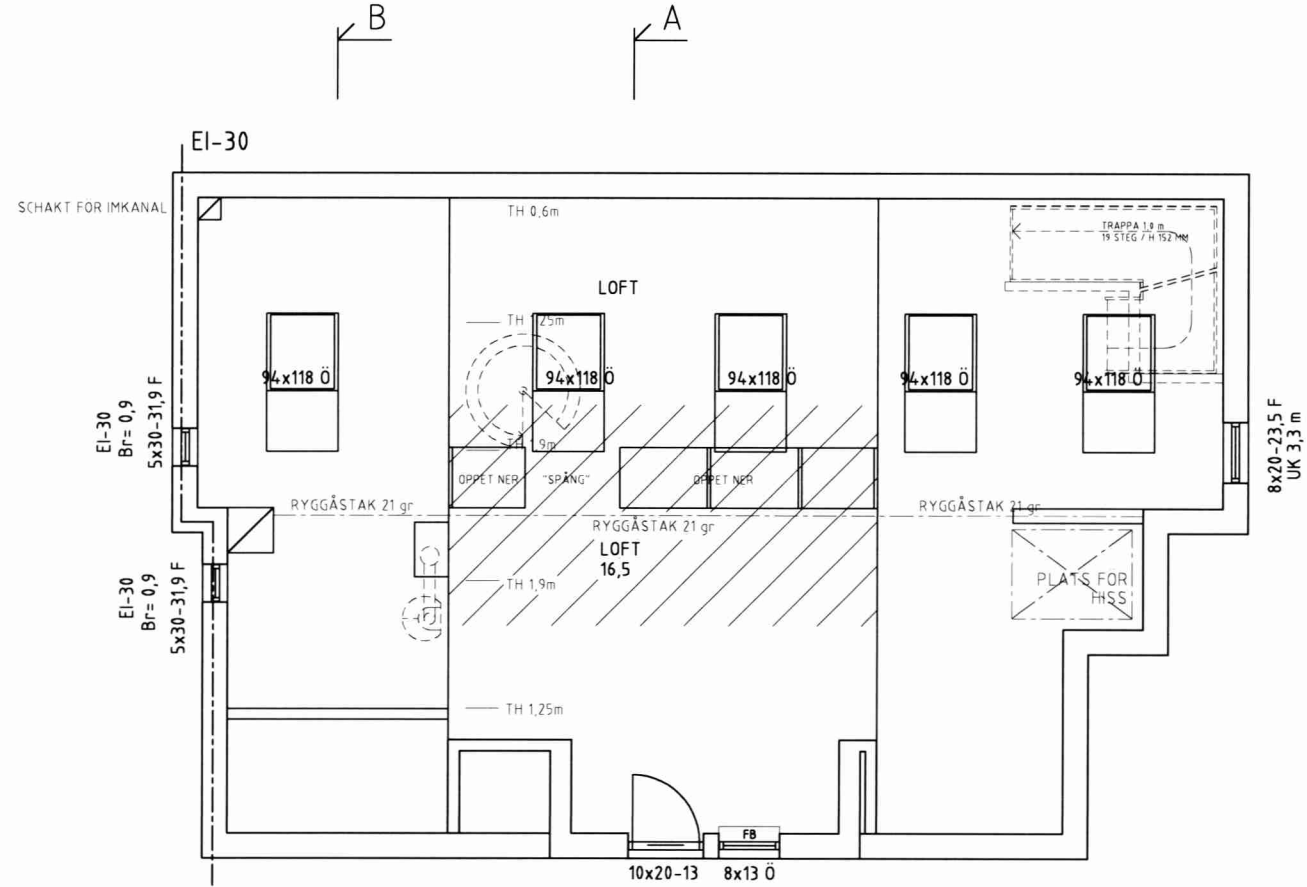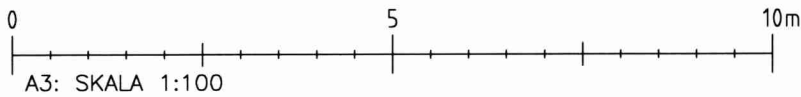

LOFT
BOYTA 16,5 m²
GOLVYTA 41,3 m²

STOCKHOLMS STAD Stadsbyggnadskontoret
Inkom 2019-07-23
Reg. 19 m: 10314 575

BET	AMT	ANVÄNDNINGEN AVSÄR	SIGN	DATUM
BYGGLOVSRITNING				
BIFILAREN 5 STOCKHOLMS STAD				
				
VårgårdaHus®				
BOX 154 447 24 VÅRGÅRDA TEL: 0322-456 456 vårgardahus.se				
UPPDRAG NR 5615	RITAD AV MO		HANDLÄGGARE SK	
DATUM 2019-07-05	TYPHUS ANNEHILL SPECIAL			
WIEWEG				
ÖVERPLAN & LOFT				
SKALA A1 1:50 A3 1:100	NUMMER 30:116			BET

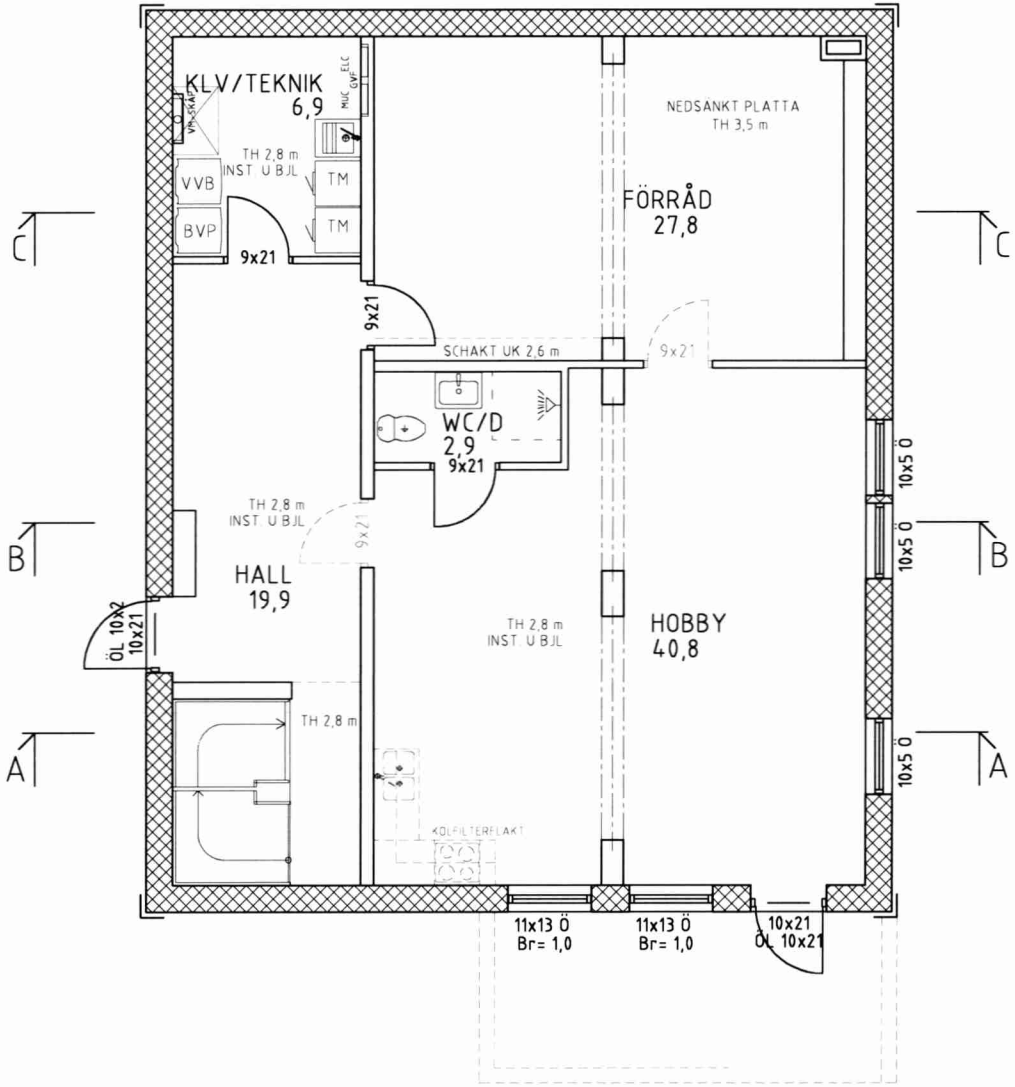


HÖKARVÄGEN

KÄLLARPLAN


BYTA 102,3 m²

BÄRANDE KONSTRUKTIONER UNDER BJÄLKLAG INGÅR EJ I VÅRGÅRDAHUS LEVERANS

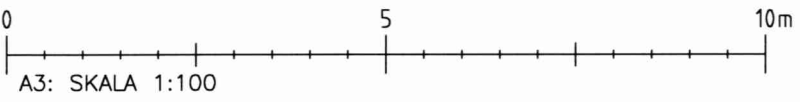

STÖDMURAR OCH UTV. TRAPPOR
INGÅR EJ I VH-LEV

EV. FRAMTIDA ATTEFALL / NGÅR EJ I VH-LEV
BYA MAX 15 kvm

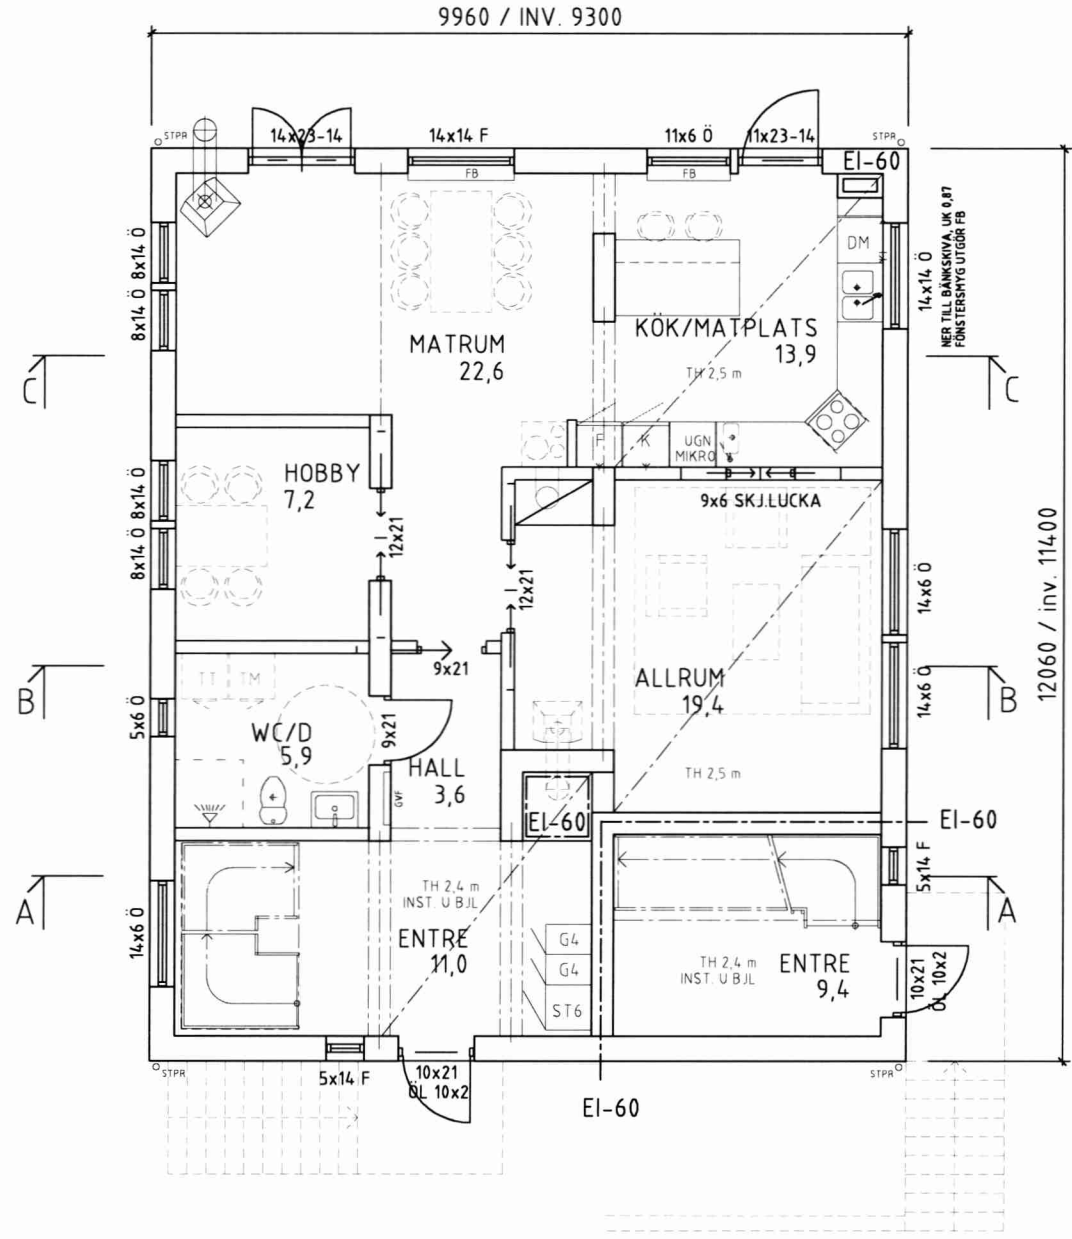

ENTRÉPLAN

HÖKARVÄGEN

BOAREA 106,0 m²
TOTAL BOAREA 208,6 m²
BYGGNADSAREA 120,1 m²

STOCKHOLMS
STAD

Stadsbyggnadskontoret

Inkom 2019-07-23
Reg.

19 Dnr 10314-575

- Ö = ÖPPNINGSBARA FÖNSTER

F = FASTA FÖNSTER

FB = FÖNSTERBÄNK

R = RÄGLAS

FM = FASADMÄTARSKÅP

ELC = ELCENTRAL

MUC = MULTIMEDIACENTRAL

VM = VATTENMÄTARE

GVF = GOLVVÄRMEFÖRDELARE

VUK = VATTENUTKASTARE
- = BALK I BJÄLKLAG




= BALK UNDER BJÄLKLAG

= ÖPPNING H=2100

= ÖPPNING TILL TAK

= INSPEKTIONSLUCKA

BET	ANT	ÄNDRINGEN ANSÖR		SIGN	DATUM
BYGGLOVSRITNING					
BIRFILAREN 5					
STOCKHOLMS STAD					
<div><div><div></div><div></div></div><div>VårgårdaHus®</div></div>					
BOX 154 447 26 VÄNÅLÅDA TEL: 0302-456 456 vargardahus.se					
UPPDRAG NR 5613	RITAD AV MO		HANDLÄGGARE SK		
DATUM 2019-07-05	TYPHUS EMYHILL SPECIAL				
WIEWEG					
ENTRÉPLAN o KÄLLARPLAN					
SKALA A1 1:50 A3 1:100	NUMMER 30:111		I BET		

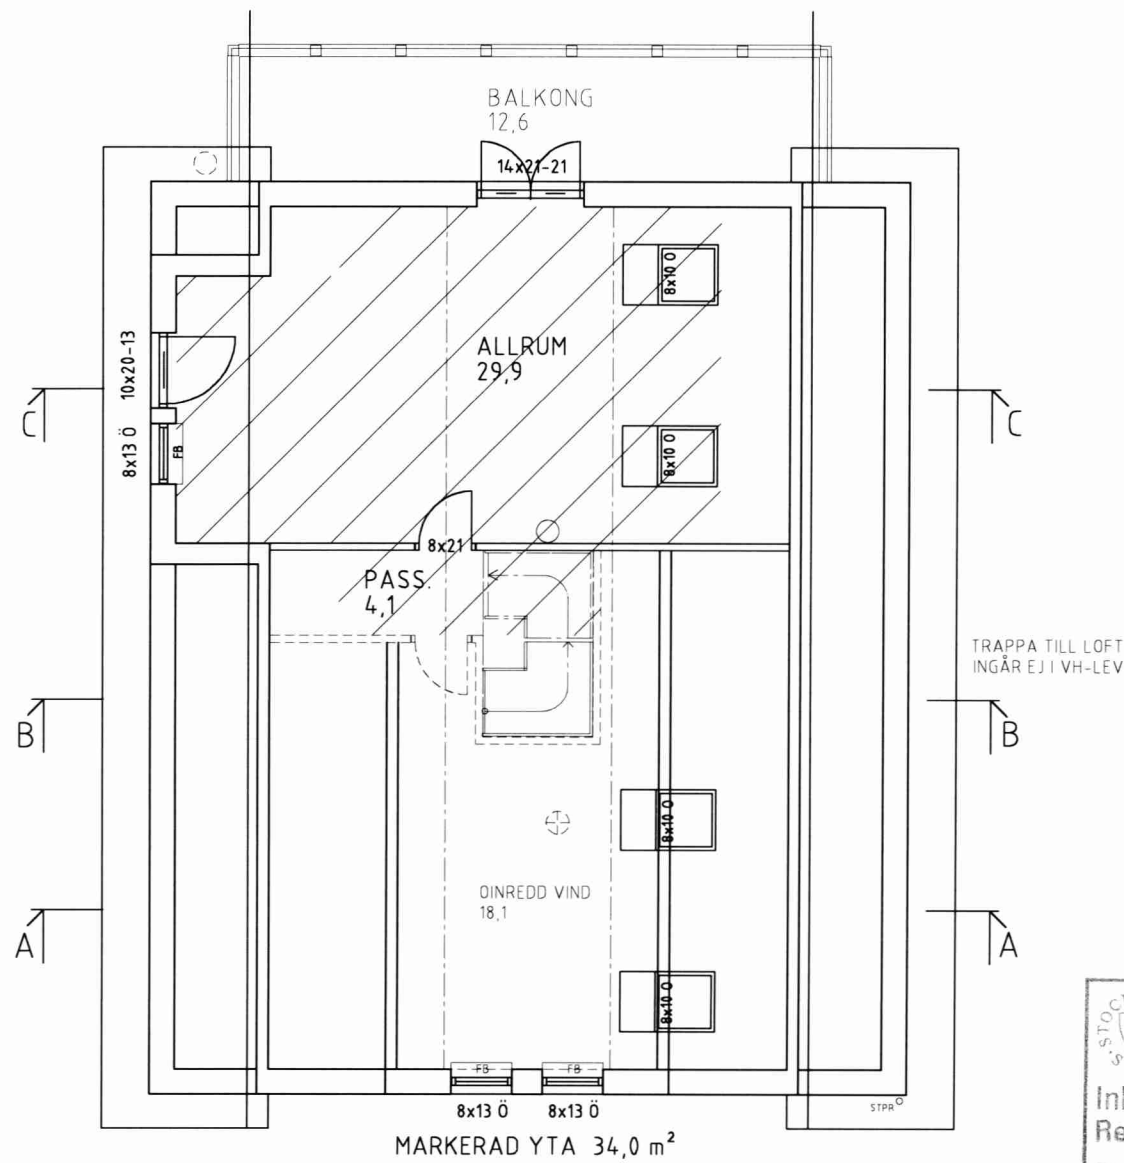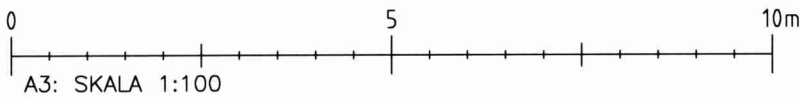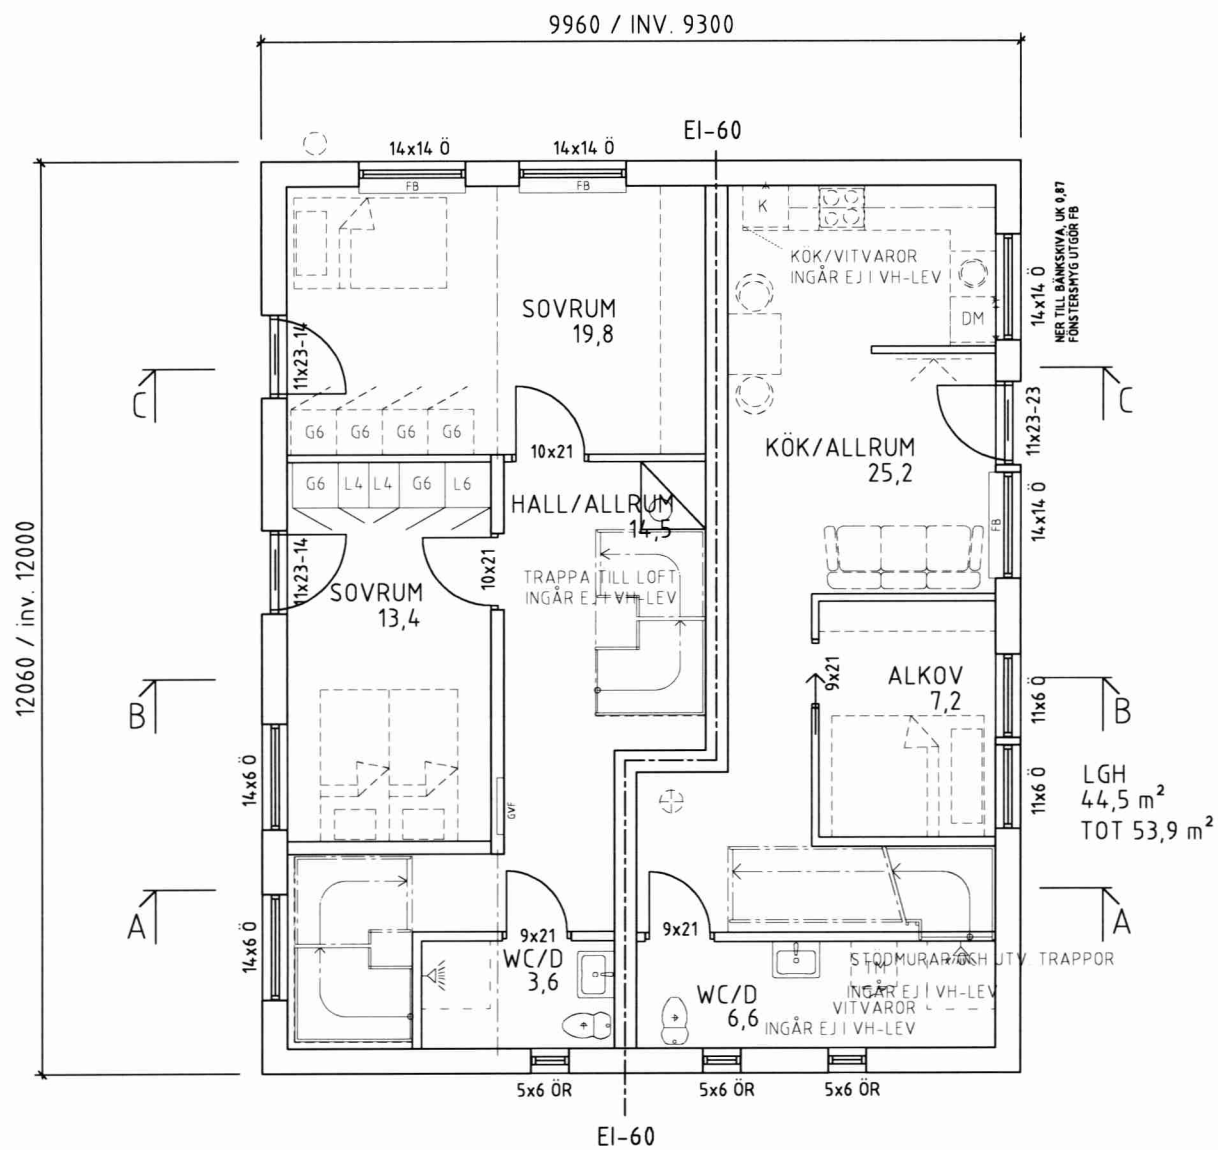

STOCKHOLMS STAD Stadsbyggnadskontoret
Inkom 2019-07-23
Reg.
Dnr: 19-10314-575

BET	ANT	ÄNDRINGEN AVSER	SIGN	DATUM
BYGGLOVSRITNING				
BIRFILAREN 5 STOCKHOLMS STAD				
<div> VårgårdaHus</div>				
BOX 354 447 24 Vågårdö		TEL: 0321-658 458		vargardahus.se
UPPDRAAG NR 5613	RITAD AV MO		HANDLÄGGARE SK	
DATUM 2019-07-05	TYPHUS EMYHILL SPECIAL			
WIEWEG				
ÖVERPLAN O LOFT				
SKALA A1 1:50 A3 1:100	NUMMER 30:112		I BET	