



Inkom till Stockholms stadsbyggnadskontor - 2019-07-23, Dnr 2019-10314

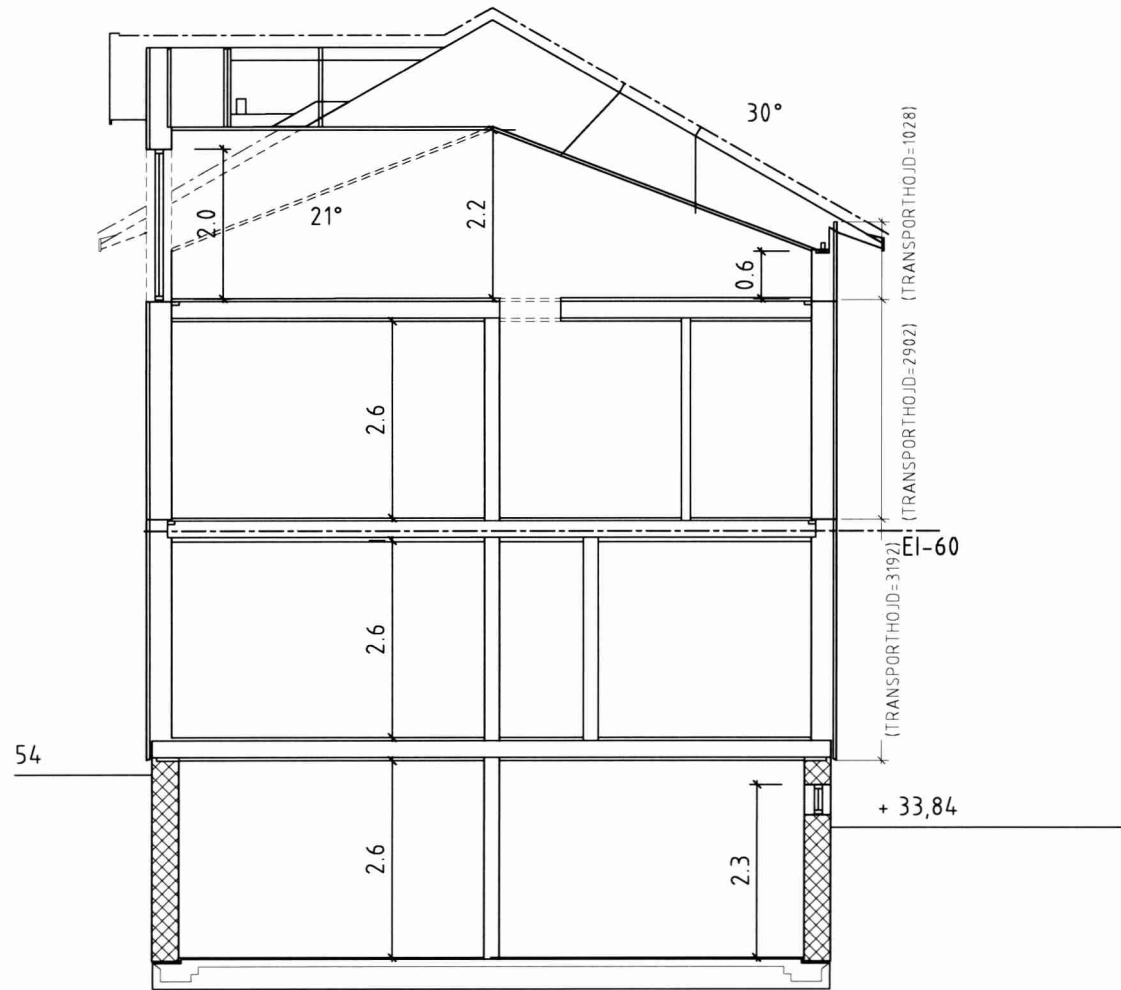


SEKTION A - A

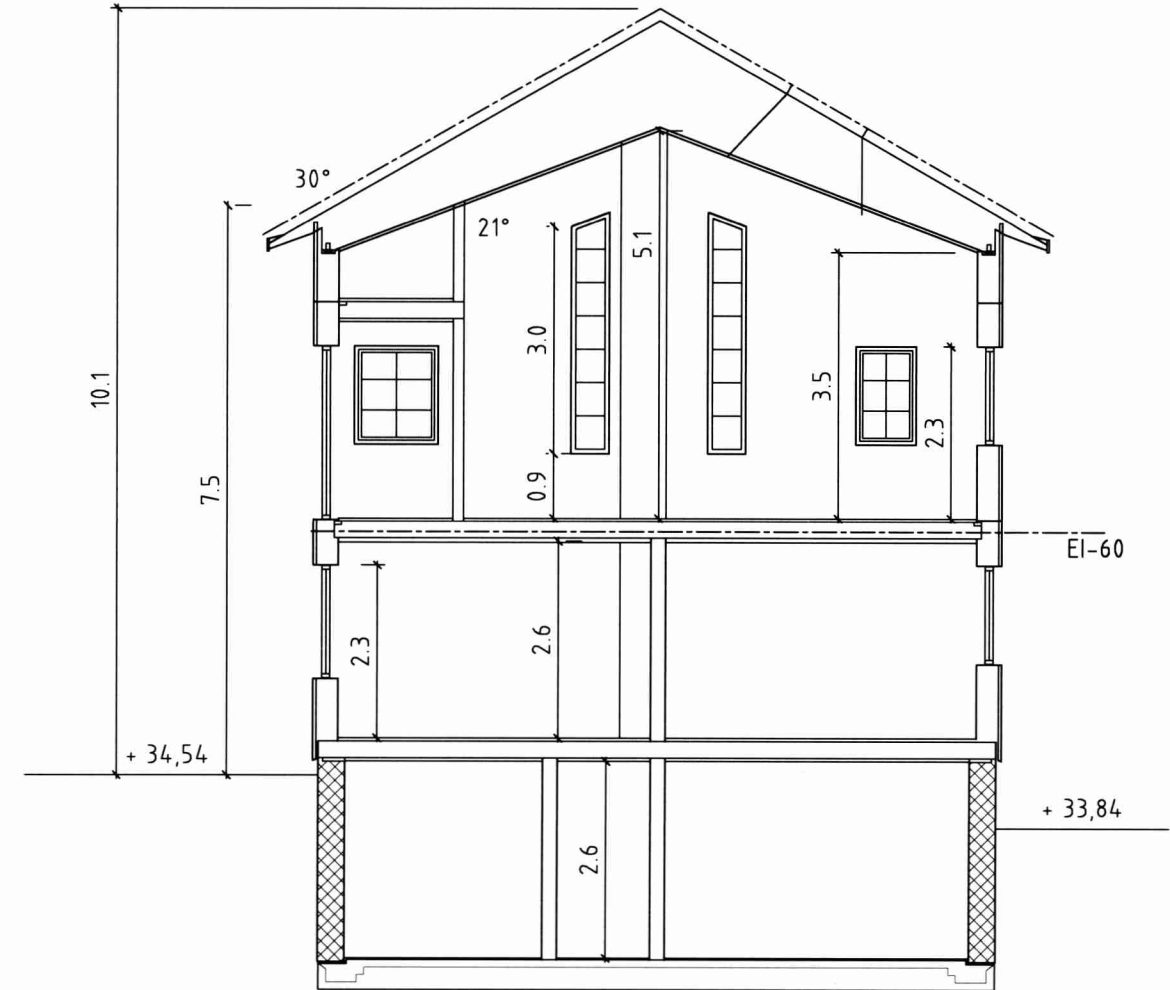


SEKTION B - B



TAKSTOL TAKKUPA

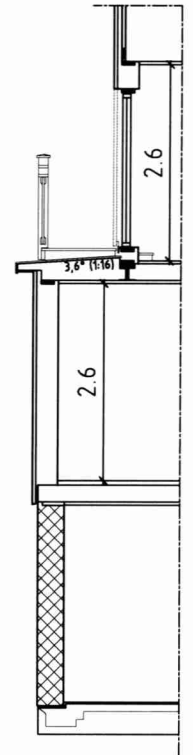


SEKTION C

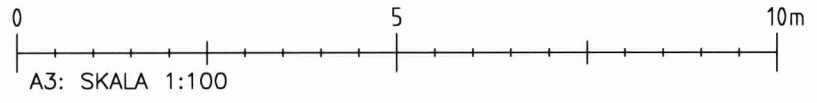



STOCKHOLM Stadsbyggnadskontoret
Inkom 2019-07-23
Reg.
19 Dnr: 10314-575

| | | | | |
|--|----------------------------|-----------------|-------------------|-------|
| | | | | |
| BET | ANT | ÄNDRINGEN ANSÖR | SIGN | DATUM |
| BYGGLOVSRITNING | | | | |
| BIFILAREN 5 STOCKHOLMS STAD | | | | |
| <div><div></div><div>VårgårdaHus®</div></div> | | | | |
| 80X 154 647 26 Vårgårda TEL: 0322-659 450 vårgårdahus.se | | | | |
| UPPDRAG NR 5615 | RITAD AV MO | | HANDLÄGGARE SK | |
| DATUM 2019-07-05 | TYPHUS ANNEHILL SPECIAL | | | |
| WIEWEG | | | | |
| SEKTIONER | | | | |
| SKALA A1 1:50 A3 1:100 | NUMMER 30:117 | | | BET |

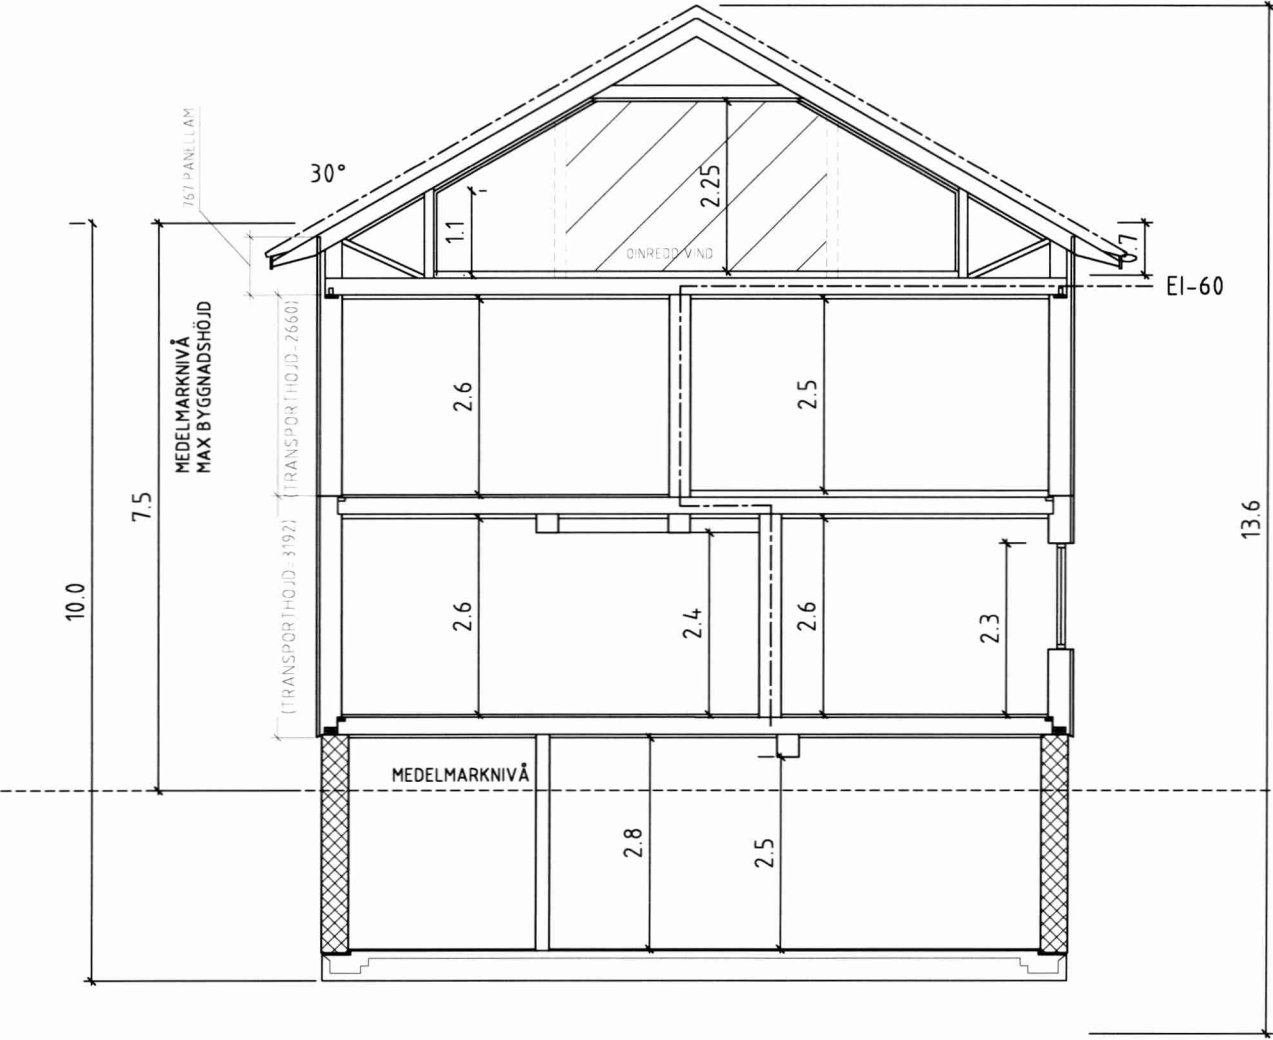

SEKTION A - A



STÖDMURAR OCH UTV. TRAPPOR
INGÅR EJ. VÄ-LEV

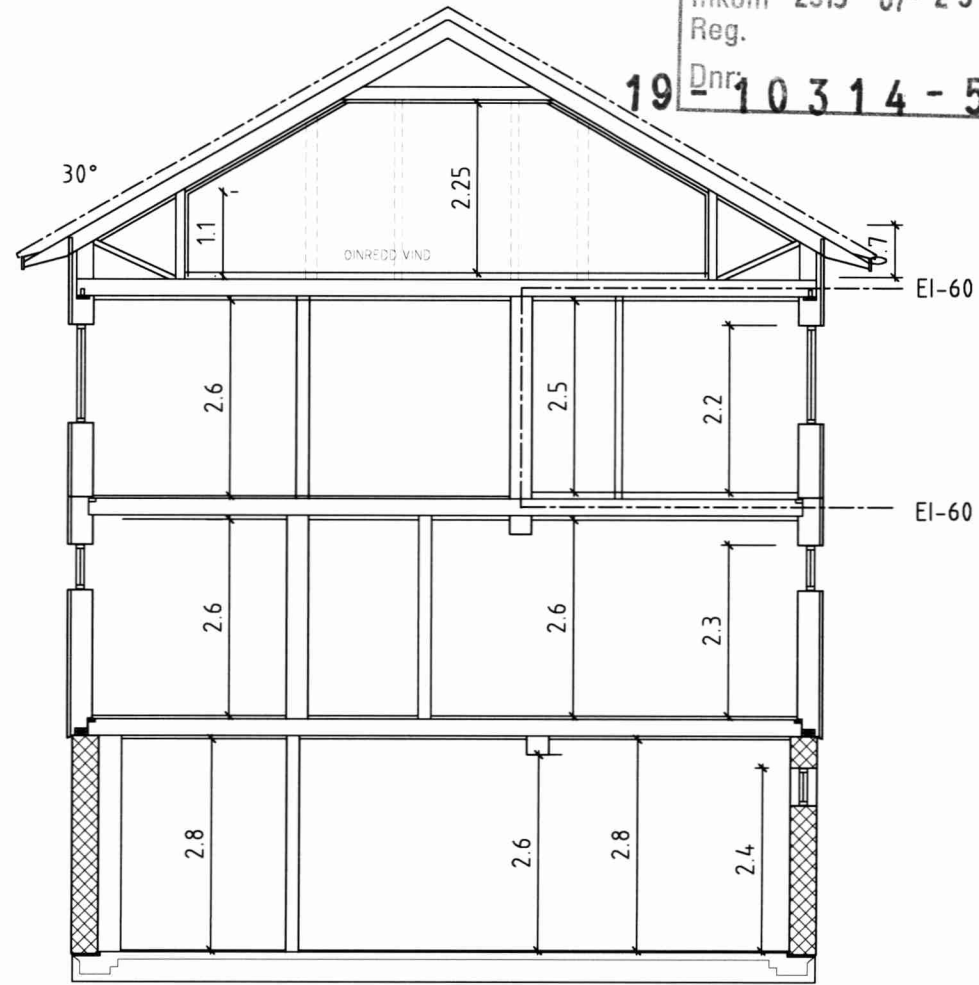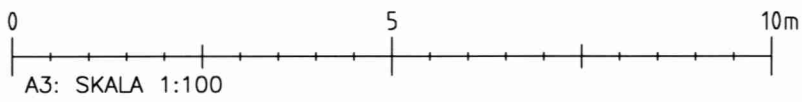

SEKTION B - B


STOCKHOLMS STAD Stadsbyggnadskontoret
Inkom 2019-07-23
Reg.
Dnr 19-10314-575

| | | | | |
|---|---------------------------|-------------------|------|-------|
| | | | | |
| BET | ANT | ÄNDRINGEN ANSER | SKÖN | DATUM |
| BYGGLOVSRITNING | | | | |
| BIRFILAREN 5 STOCKHOLMS STAD | | | | |
| <div> VårgårdaHus <small>BOX 154 447 26 VÅRGÅRDA TEL: 0302-454 454 vargardahus.se</small></div> | | | | |
| UPPDRAG NR 5613 | RITAD AV MO | HANDLAGGARE SK | | |
| DATUM 2019-07-05 | TYPHUS EMYHILL SPECIAL | | | |
| WIEWEG | | | | |
| SEKTIONER | | | | |
| SKALA A1 1:50 A3 1:100 | NUMMER 30:113 | | | BET |

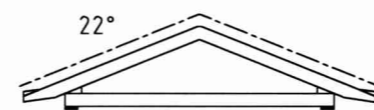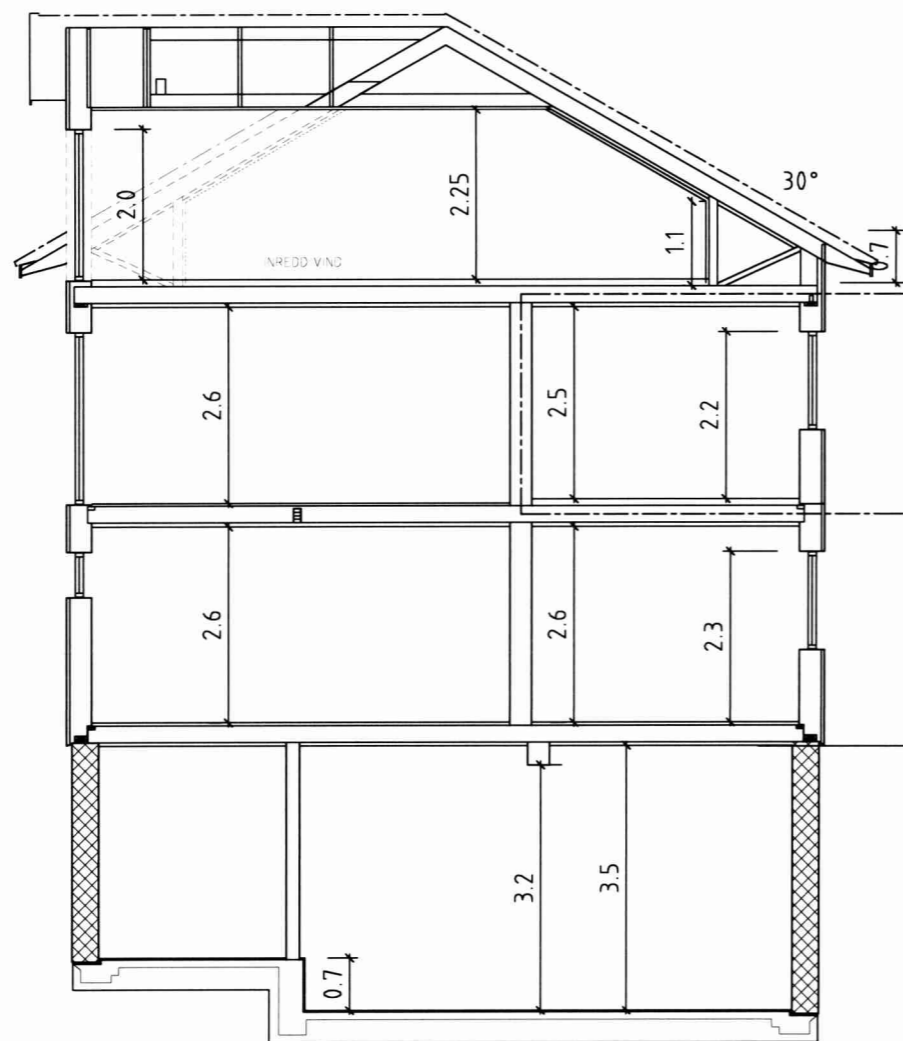

TAKSTOL TAKKUPA

SEKTION C - C

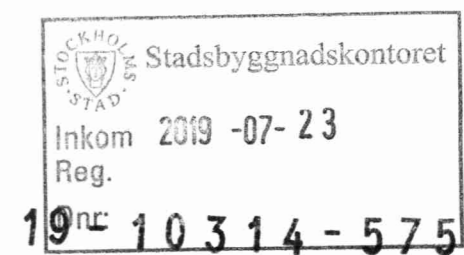

| | | | | | | | | | |
|---|---------------------------|-------------------|------|-------|--|--|--|--|--|
| | | | | | | | | | |
| BET | ANT | ÄNDRINGEN ANSER | SIGN | DATUM | | | | | |
| BYGGLOVSRITNING | | | | | | | | | |
| BIRFILAREN 5 STOCKHOLMS STAD | | | | | | | | | |
| <div> VårgårdaHus <small>BOX 154 447 26 VÅRGÅRDA TEL. 0302-450 450 vargardahus.se</small></div> | | | | | | | | | |
| UPPDRAG NR 5613 | RITAD AV MO | HANDLÄGGARE SK | | | | | | | |
| DATUM 2019-07-05 | TYPHUS EMYHILL SPECIAL | | | | | | | | |
| WIEWEG | | | | | | | | | |
| SEKTIONER | | | | | | | | | |
| SKALA A1 1:50 A3 1:100 | NUMMER 30:114 | I BET | | | | | | | |

