



0

10 π

HÖJDSYSTEM RH00

HÄNVISNINGAR


BET	ANDRING AVSEER	DATUM	Sign.
BYGGLOVSHANDLING			
KV KLAMPAREN 10			
SCHELEGATAN			
FLEMMEGATAN			LENNARSS TRÄPPGRAND
FASTIGHETER			
A	ABP Arkitektkontor AB		
K	skubik Konstruktion Stockholm AB		
E	Electro Engineering AB		
VVS	Incoord Installations-Coordinator AB		
Br	Brandskyddslaget AB		
Ant	Tyréns AB		
Glas	ACC Glas och Fasadkonsult AB		
UPPDRAG NR	RITAD AV	HANDLÄGGARE	
1961-07	EMILIA ALMQVIST	A. LESKAROSKI	
DATUM	ANSVARIG		
2019-07-01	PER ÅHRBOM		
KV KLAMPAREN OM- OCH TILLBYGGNAD			
TVÄRSEKTION A-A (SEKTION MELLAN LINJE 2 OCH 4) SÖDRA TRAPPHUS			
SKALA A:1	NUMMER		BET
1:100	A-4.0-2-1100		-

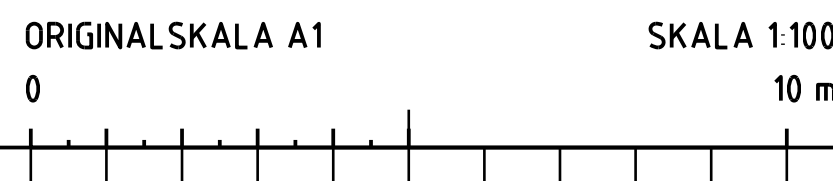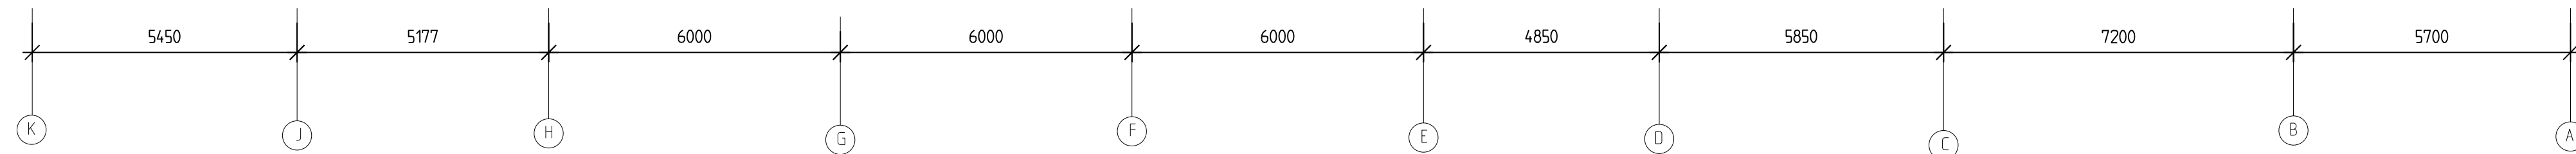

HÖJDSYSTEM RH00

HÄNVISNINGAR

BET	ANDRAG AVSEER	DATUM	Sign
BYGGLOVSHANDLING			
KV KLAMPAREN 10			
FASTIGHETER			
A	ABP Arkitektkontor AB		
K	Kubik Konstruktion Stockholm AB		
E	Electro Engineering AB		
VV	Incoord Installations/Coordinator AB		
Br	Brandskyddslaget AB		
Ant	Tyrens AB		
Glas	ACC Glas och Fasadkonsult AB		
UPPGIFTER NR	RTAD AV	HANDELÄGARE	
1961-07	S. GALAR	A. LESKAROSKI	
DATUM	ANSVARIG		
2019-07-01	PER ÅHRBOM		
KV KLAMPAREN OM- OCH TILLBYGGNAD TVÄRSSEKTION B-B (SEKTION I LINJE 10) SÖDRA LJUGÅRD			
SKALA A1	NUMMER	BET	
1:100	A-40-2-1200	-	

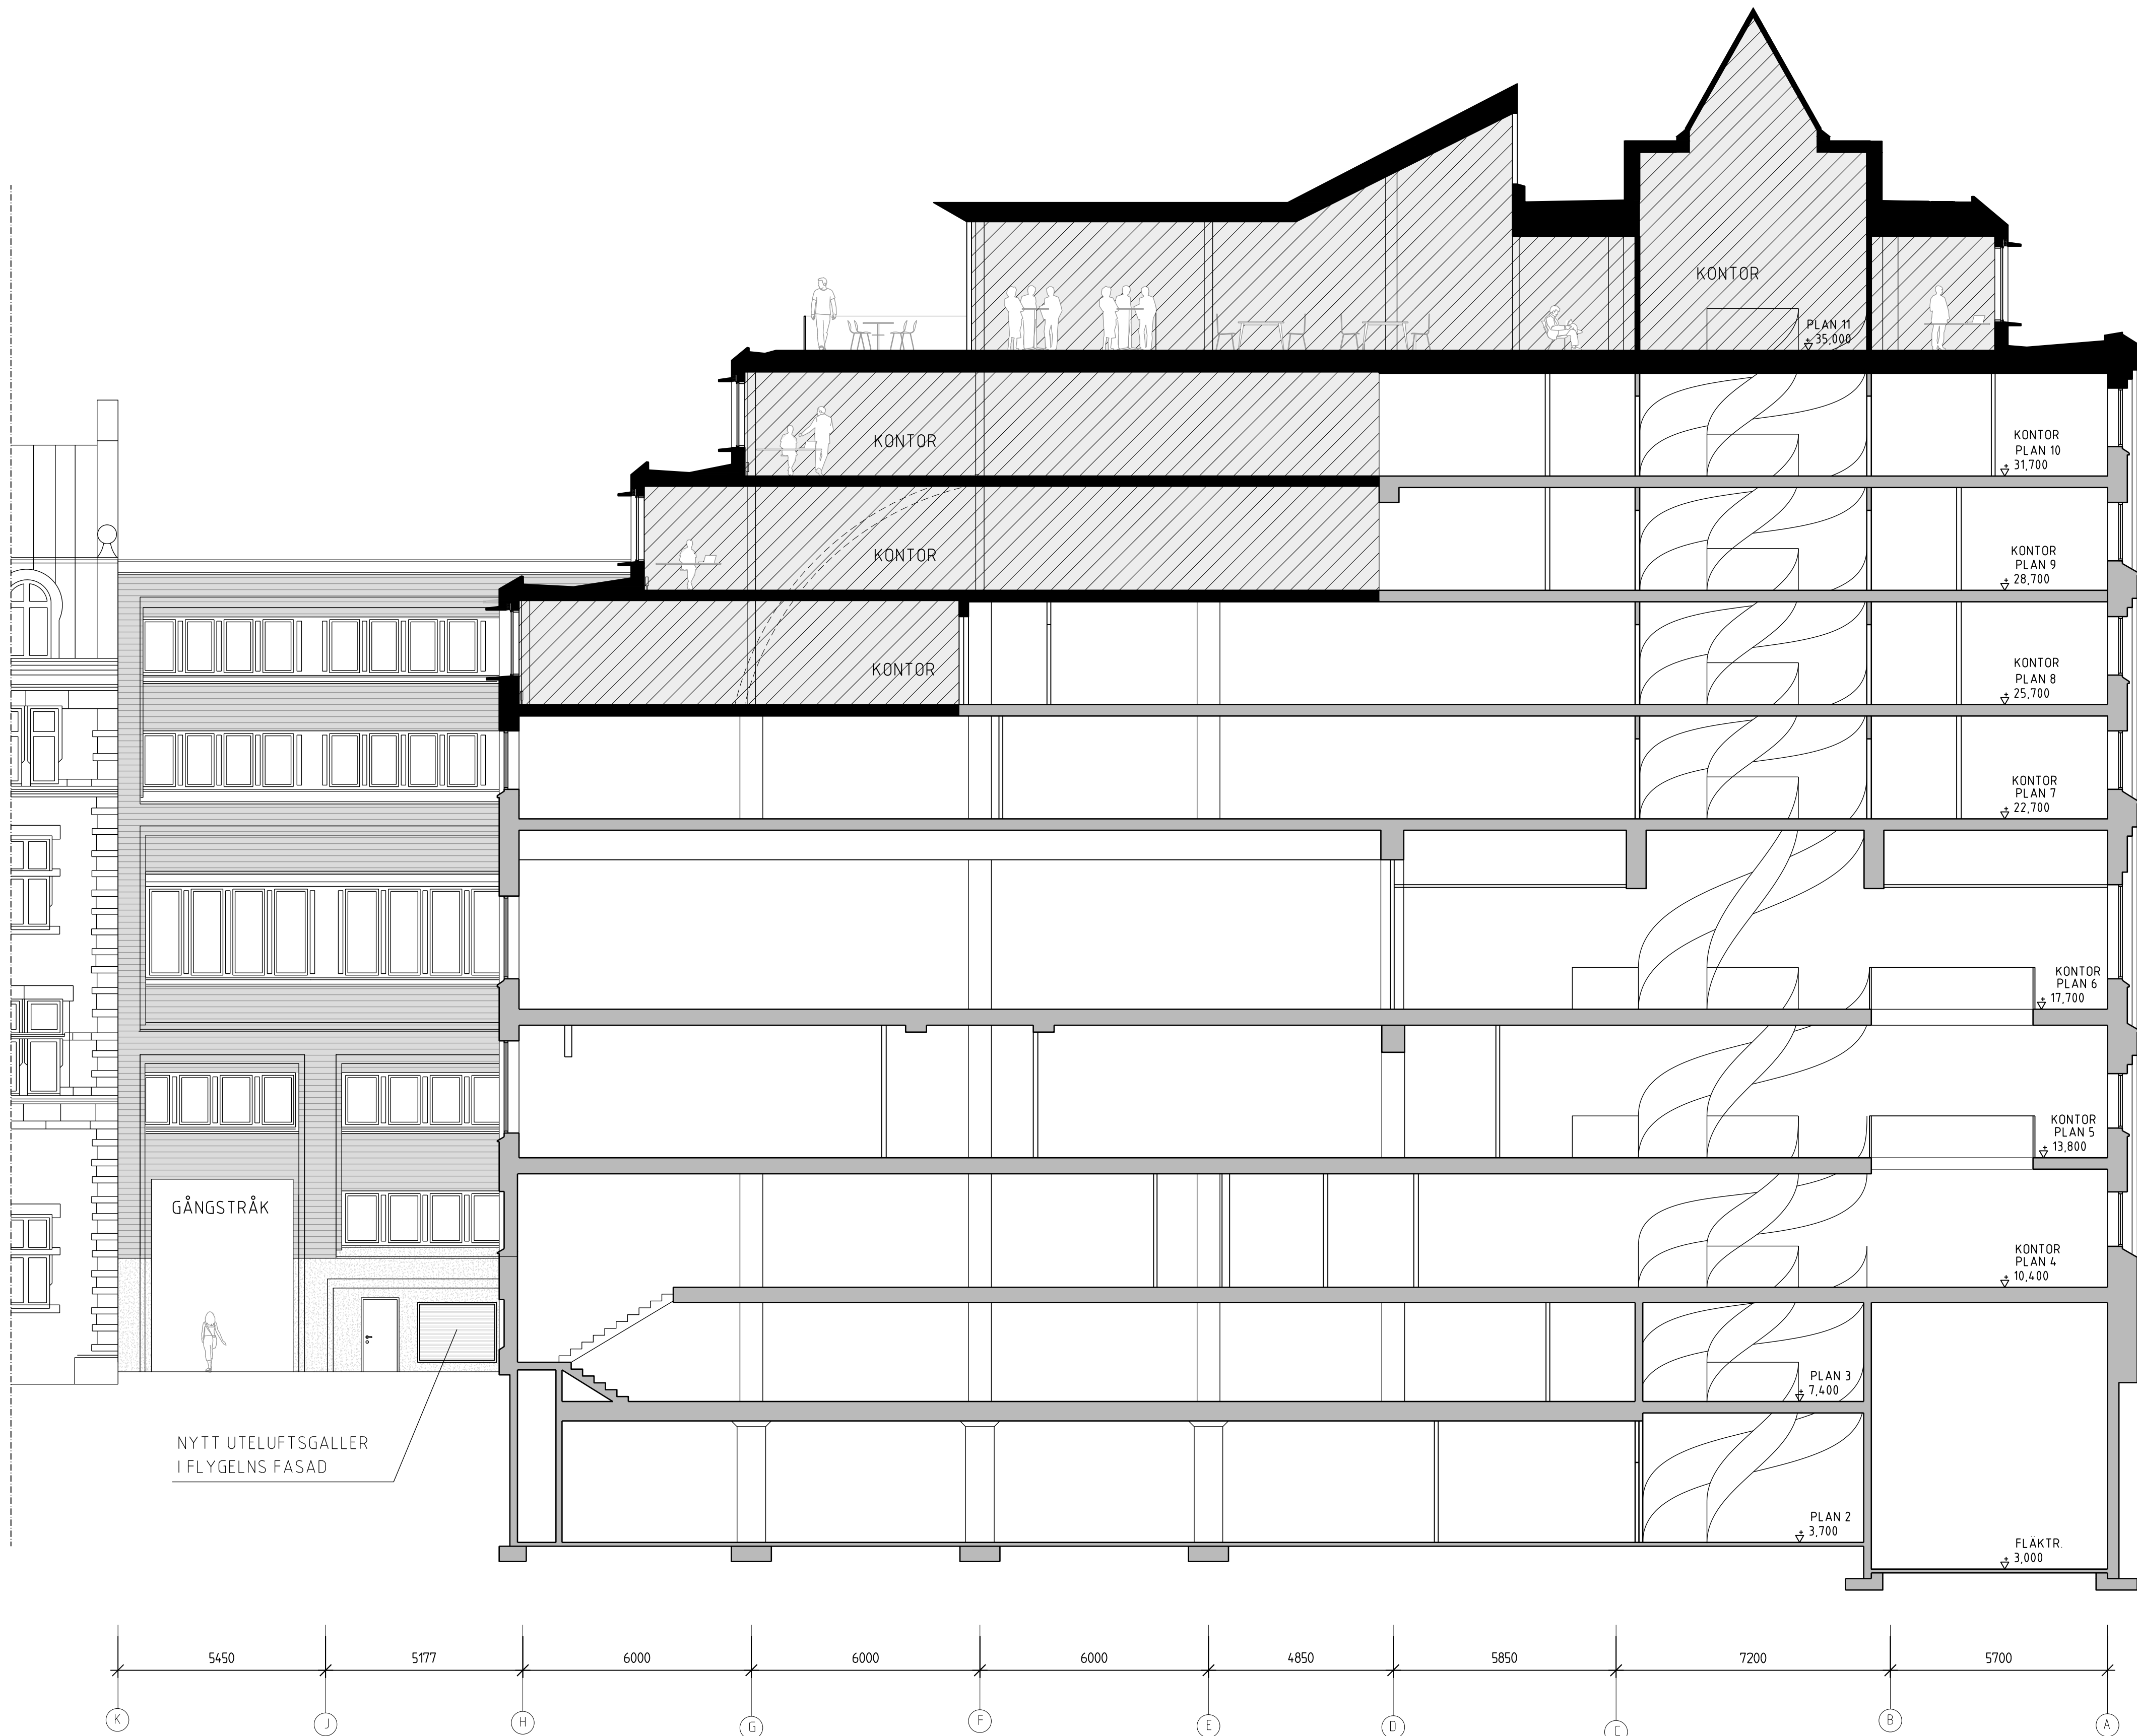

FÖRKLARINGAR



ALLA MÅTT ANGES I MM.
PLUSHÖJDER ANGES I M.

- TILLBYGGD DEL
- NY VÄGG/ BYGGNADSDDEL
- PÅBYGGNADSDDEL, MARKERING
- RIVEN BYGGNADSDDEL

FÖRESKRIFTER

HÄNVISNINGAR

BET	ÄNDRING AVSER		DATUM	Sign														
BYGGLOVSHANDLING																		
KV KLAMPAREN 10																		
<div><div><div>SCHEELEGATAN</div><div>FLEMMINGGATAN</div><div>LENNANS TRAPPGRÄND</div></div><div></div></div>																		
<div><div><div>KLP</div><div>FASTIGHETER</div></div><div><table><tr><td>A</td><td>A&P Arkitektkontor AB</td></tr><tr><td>K</td><td>Kubik Konstruktion Stockholm AB</td></tr><tr><td>E</td><td>Electro Engineering AB</td></tr><tr><td>VVS</td><td>Incoord InstallationsCoordinator AB</td></tr><tr><td>Br</td><td>Brandskyddslaget AB</td></tr><tr><td>Ant</td><td>Tyréns AB</td></tr><tr><td>Glas</td><td>ACC Glas och Fasadkonsult AB</td></tr></table></div></div>					A	A&P Arkitektkontor AB	K	Kubik Konstruktion Stockholm AB	E	Electro Engineering AB	VVS	Incoord InstallationsCoordinator AB	Br	Brandskyddslaget AB	Ant	Tyréns AB	Glas	ACC Glas och Fasadkonsult AB
A	A&P Arkitektkontor AB																	
K	Kubik Konstruktion Stockholm AB																	
E	Electro Engineering AB																	
VVS	Incoord InstallationsCoordinator AB																	
Br	Brandskyddslaget AB																	
Ant	Tyréns AB																	
Glas	ACC Glas och Fasadkonsult AB																	
UPPDRAG NR		RTAD AV	HANDLAGARE															
1961-07		S. GALAR	A. LESKAROSKI															
DATUM		ANSYND																
2019-07-01		PER AHRBOM																
KV KLAMPAREN OM- OCH TILLBYGGNAD TVÄRSEKTION C-C (SEKTION I LINJE 18 OCH 6) ENTRÉHALL																		
SKALA A1	NUMMER		BET															
1:100	A-40-2-1300		-															

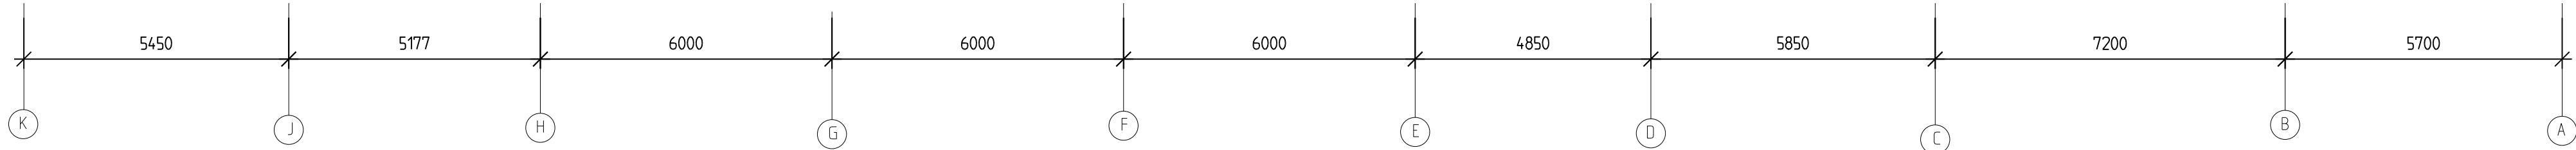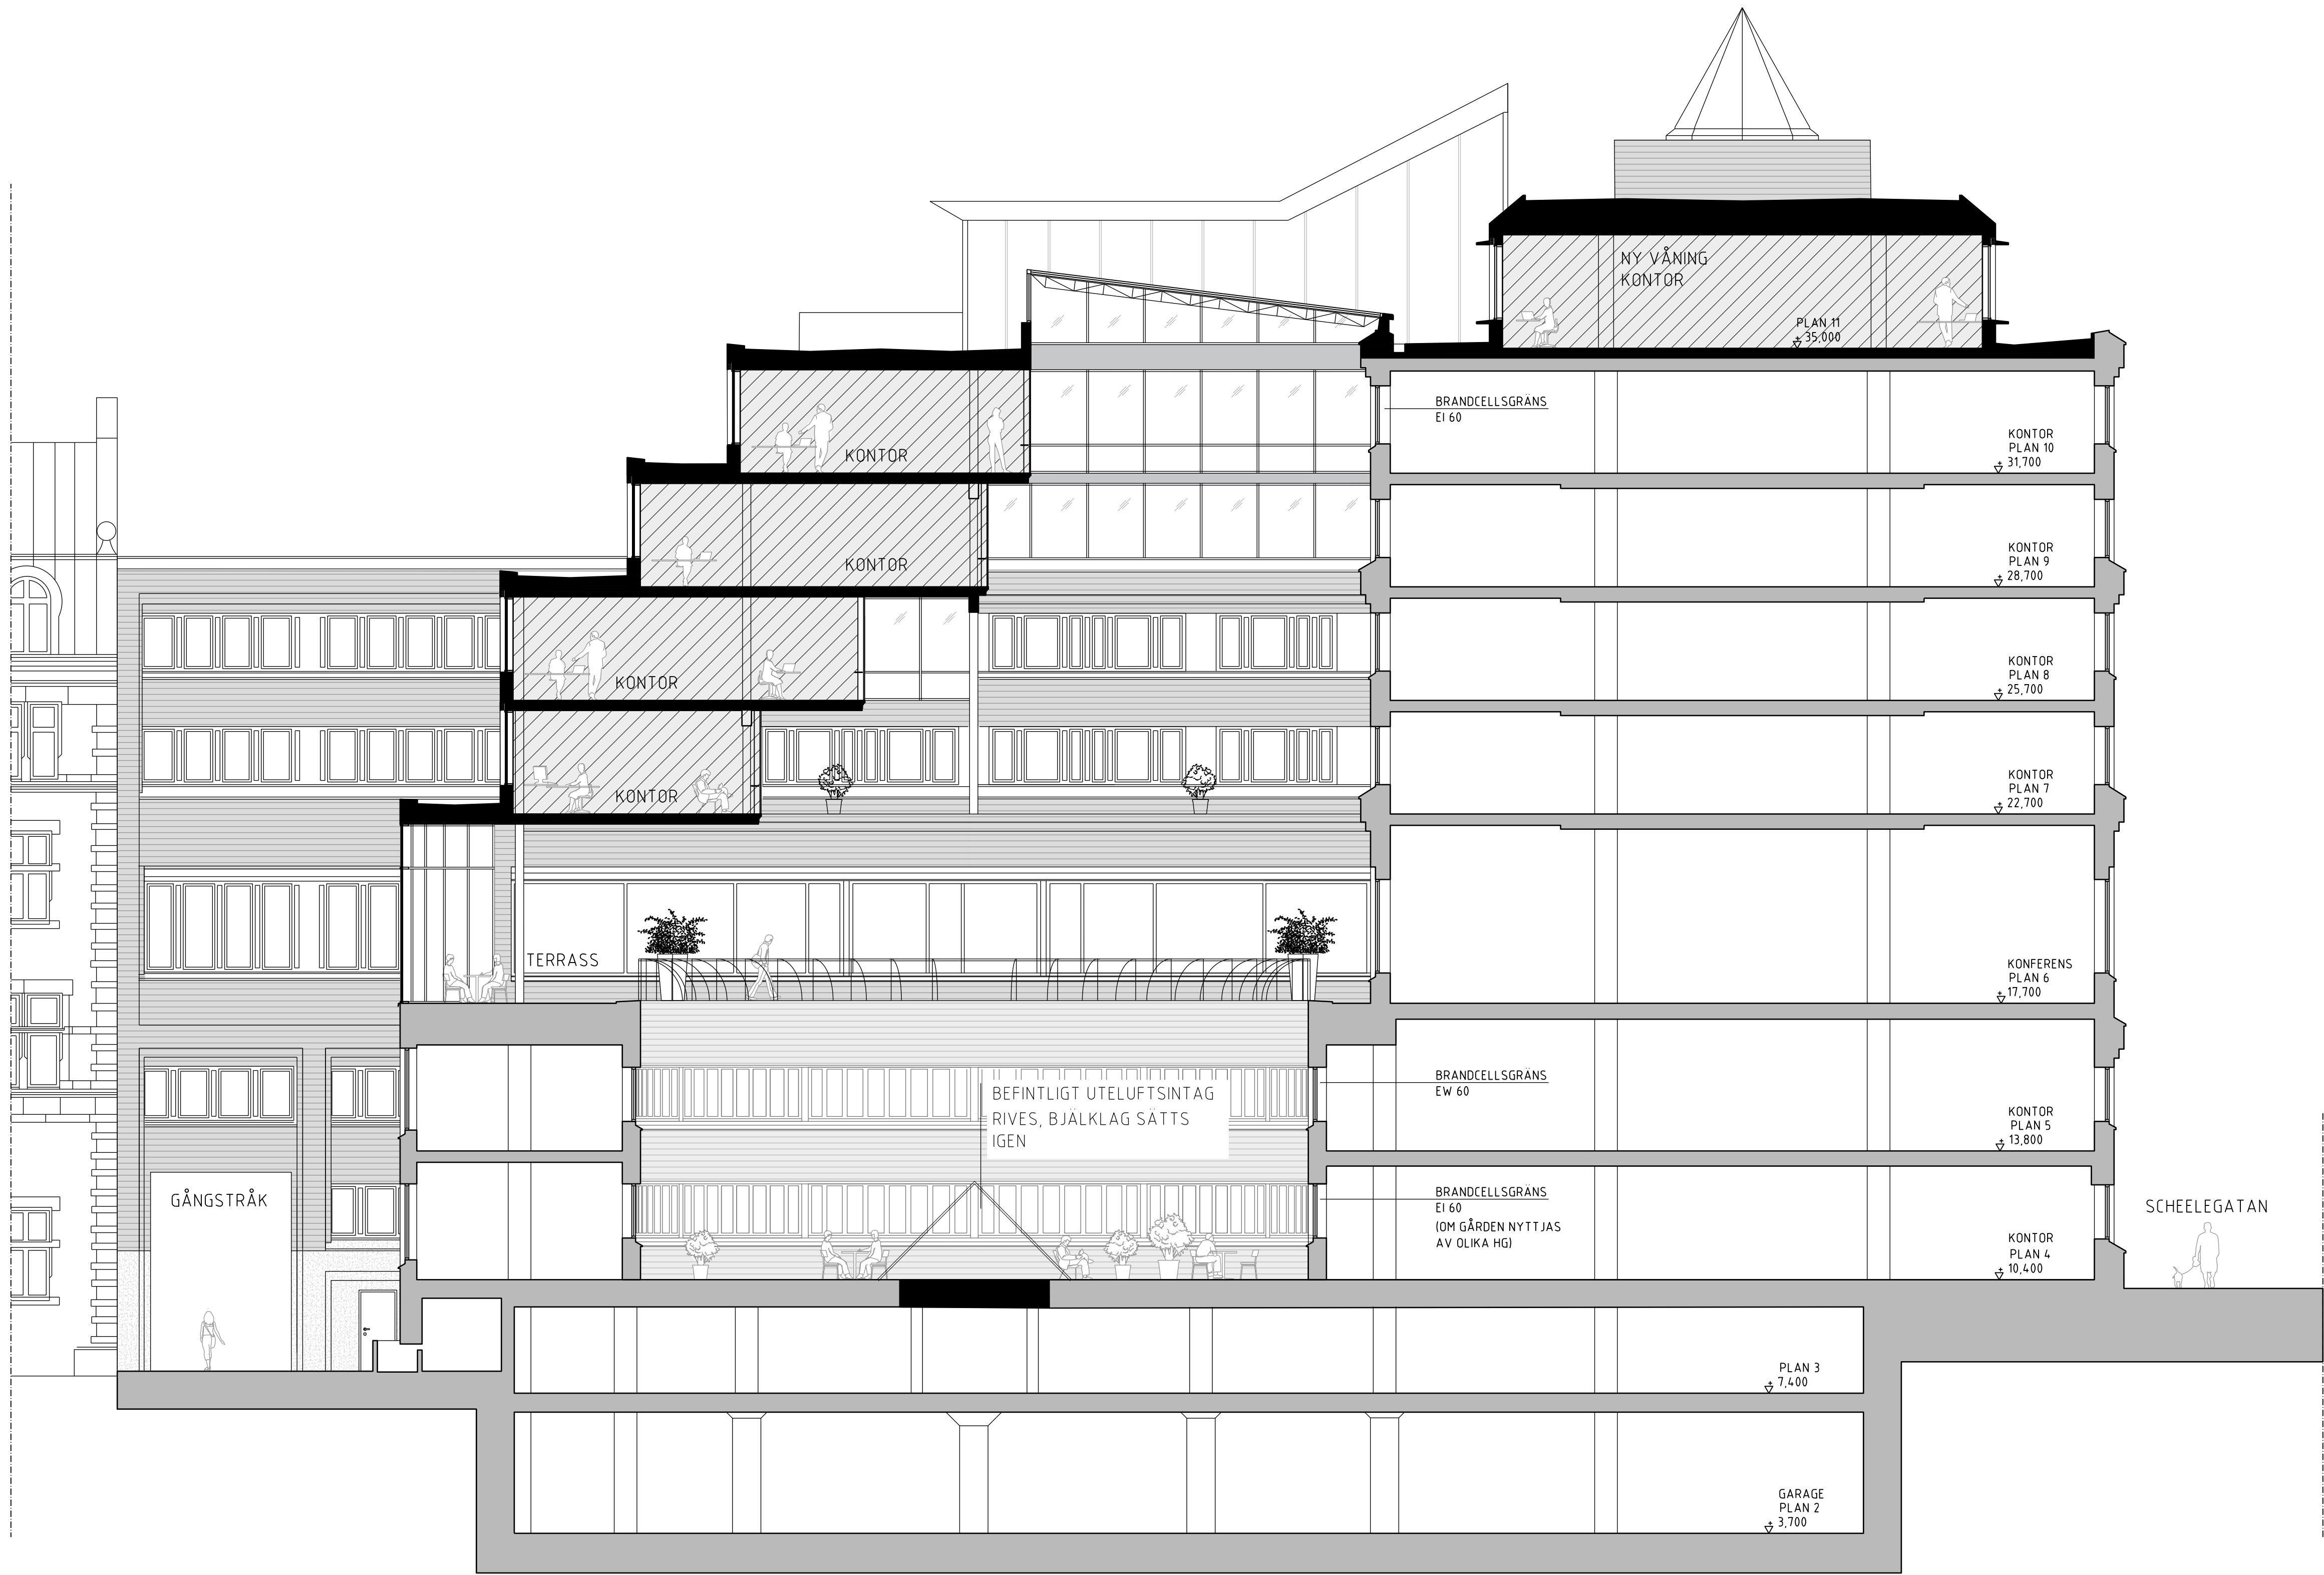

FÖRKLARINGAR

ALLA MÅTT ANGES I MM.
PLUSHÖJDER ANGES I M.


- TILLBYGGD DEL
- NY VÄGG/ BYGGNADSDDEL
- PÅBYGGNADSDDEL, MARKERING
- RIVEN BYGGNADSDDEL

FÖRESKRIFTER

HÄNVISNINGAR

BET	ÄNDRING AVSEER		DATUM	Sign	
BYGGLOVSHANDLING	
KV KLAMPAREN 10	
<div><div><div>SCHEELEGATAN</div><div>FLEMINGGATAN</div><div>LENNANS TRAPPGRÄND</div></div><div></div></div>	
<div></div>	
<table><tr><td>A</td><td colspan="4">A&P Arkitektkontor AB</td></tr><tr><td>K</td><td colspan="4">Klubba Konstruktion Stockholm AB</td></tr><tr><td>E</td><td colspan="4">Electro Engineering AB</td></tr><tr><td>VVS</td><td colspan="4">Incoord InstallationsCoordinator AB</td></tr><tr><td>Br</td><td colspan="4">Brandskyddslaget AB</td></tr><tr><td>Ant</td><td colspan="4">Tyréns AB</td></tr><tr><td>Glas</td><td colspan="4">ACC Glas och Fasadkonsult AB</td></tr><tr><td>UPPDRAG NR</td><td>RTAD AV</td><td colspan="3">HANDL. AGGJÄRE</td></tr><tr><td>1961-07</td><td>S. GALAR</td><td colspan="3">A. LESKAROSKI</td></tr><tr><td>DATUM</td><td>ANSYND</td><td colspan="3"></td></tr><tr><td>2019-07-01</td><td>PER ÅHRBOM</td><td colspan="3" rowspan="2"></td></tr><tr><td colspan="4">KV KLAMPAREN OM- OCH TILLBYGGNAD TVARSEKTION D-D (SEKTION I LINJE 26) NORRA LJUSSGÅRD</td></tr><tr><td>SKALA A1 1:100</td><td>NUMMER A-40-2-14.00</td><td colspan="3">BET -</td></tr></table>					A	A&P Arkitektkontor AB				K	Klubba Konstruktion Stockholm AB				E	Electro Engineering AB				VVS	Incoord InstallationsCoordinator AB				Br	Brandskyddslaget AB				Ant	Tyréns AB				Glas	ACC Glas och Fasadkonsult AB				UPPDRAG NR	RTAD AV	HANDL. AGGJÄRE			1961-07	S. GALAR	A. LESKAROSKI			DATUM	ANSYND				2019-07-01	PER ÅHRBOM				KV KLAMPAREN OM- OCH TILLBYGGNAD TVARSEKTION D-D (SEKTION I LINJE 26) NORRA LJUSSGÅRD				SKALA A1 1:100	NUMMER A-40-2-14.00	BET -		
A	A&P Arkitektkontor AB	
K	Klubba Konstruktion Stockholm AB	
E	Electro Engineering AB	
VVS	Incoord InstallationsCoordinator AB	
Br	Brandskyddslaget AB	
Ant	Tyréns AB	
Glas	ACC Glas och Fasadkonsult AB	
UPPDRAG NR	RTAD AV	HANDL. AGGJÄRE	
1961-07	S. GALAR	A. LESKAROSKI	
DATUM	ANSYND	
2019-07-01	PER ÅHRBOM	
KV KLAMPAREN OM- OCH TILLBYGGNAD TVARSEKTION D-D (SEKTION I LINJE 26) NORRA LJUSSGÅRD	
SKALA A1 1:100	NUMMER A-40-2-14.00	BET -	

HÖJDSYSTEM RH00

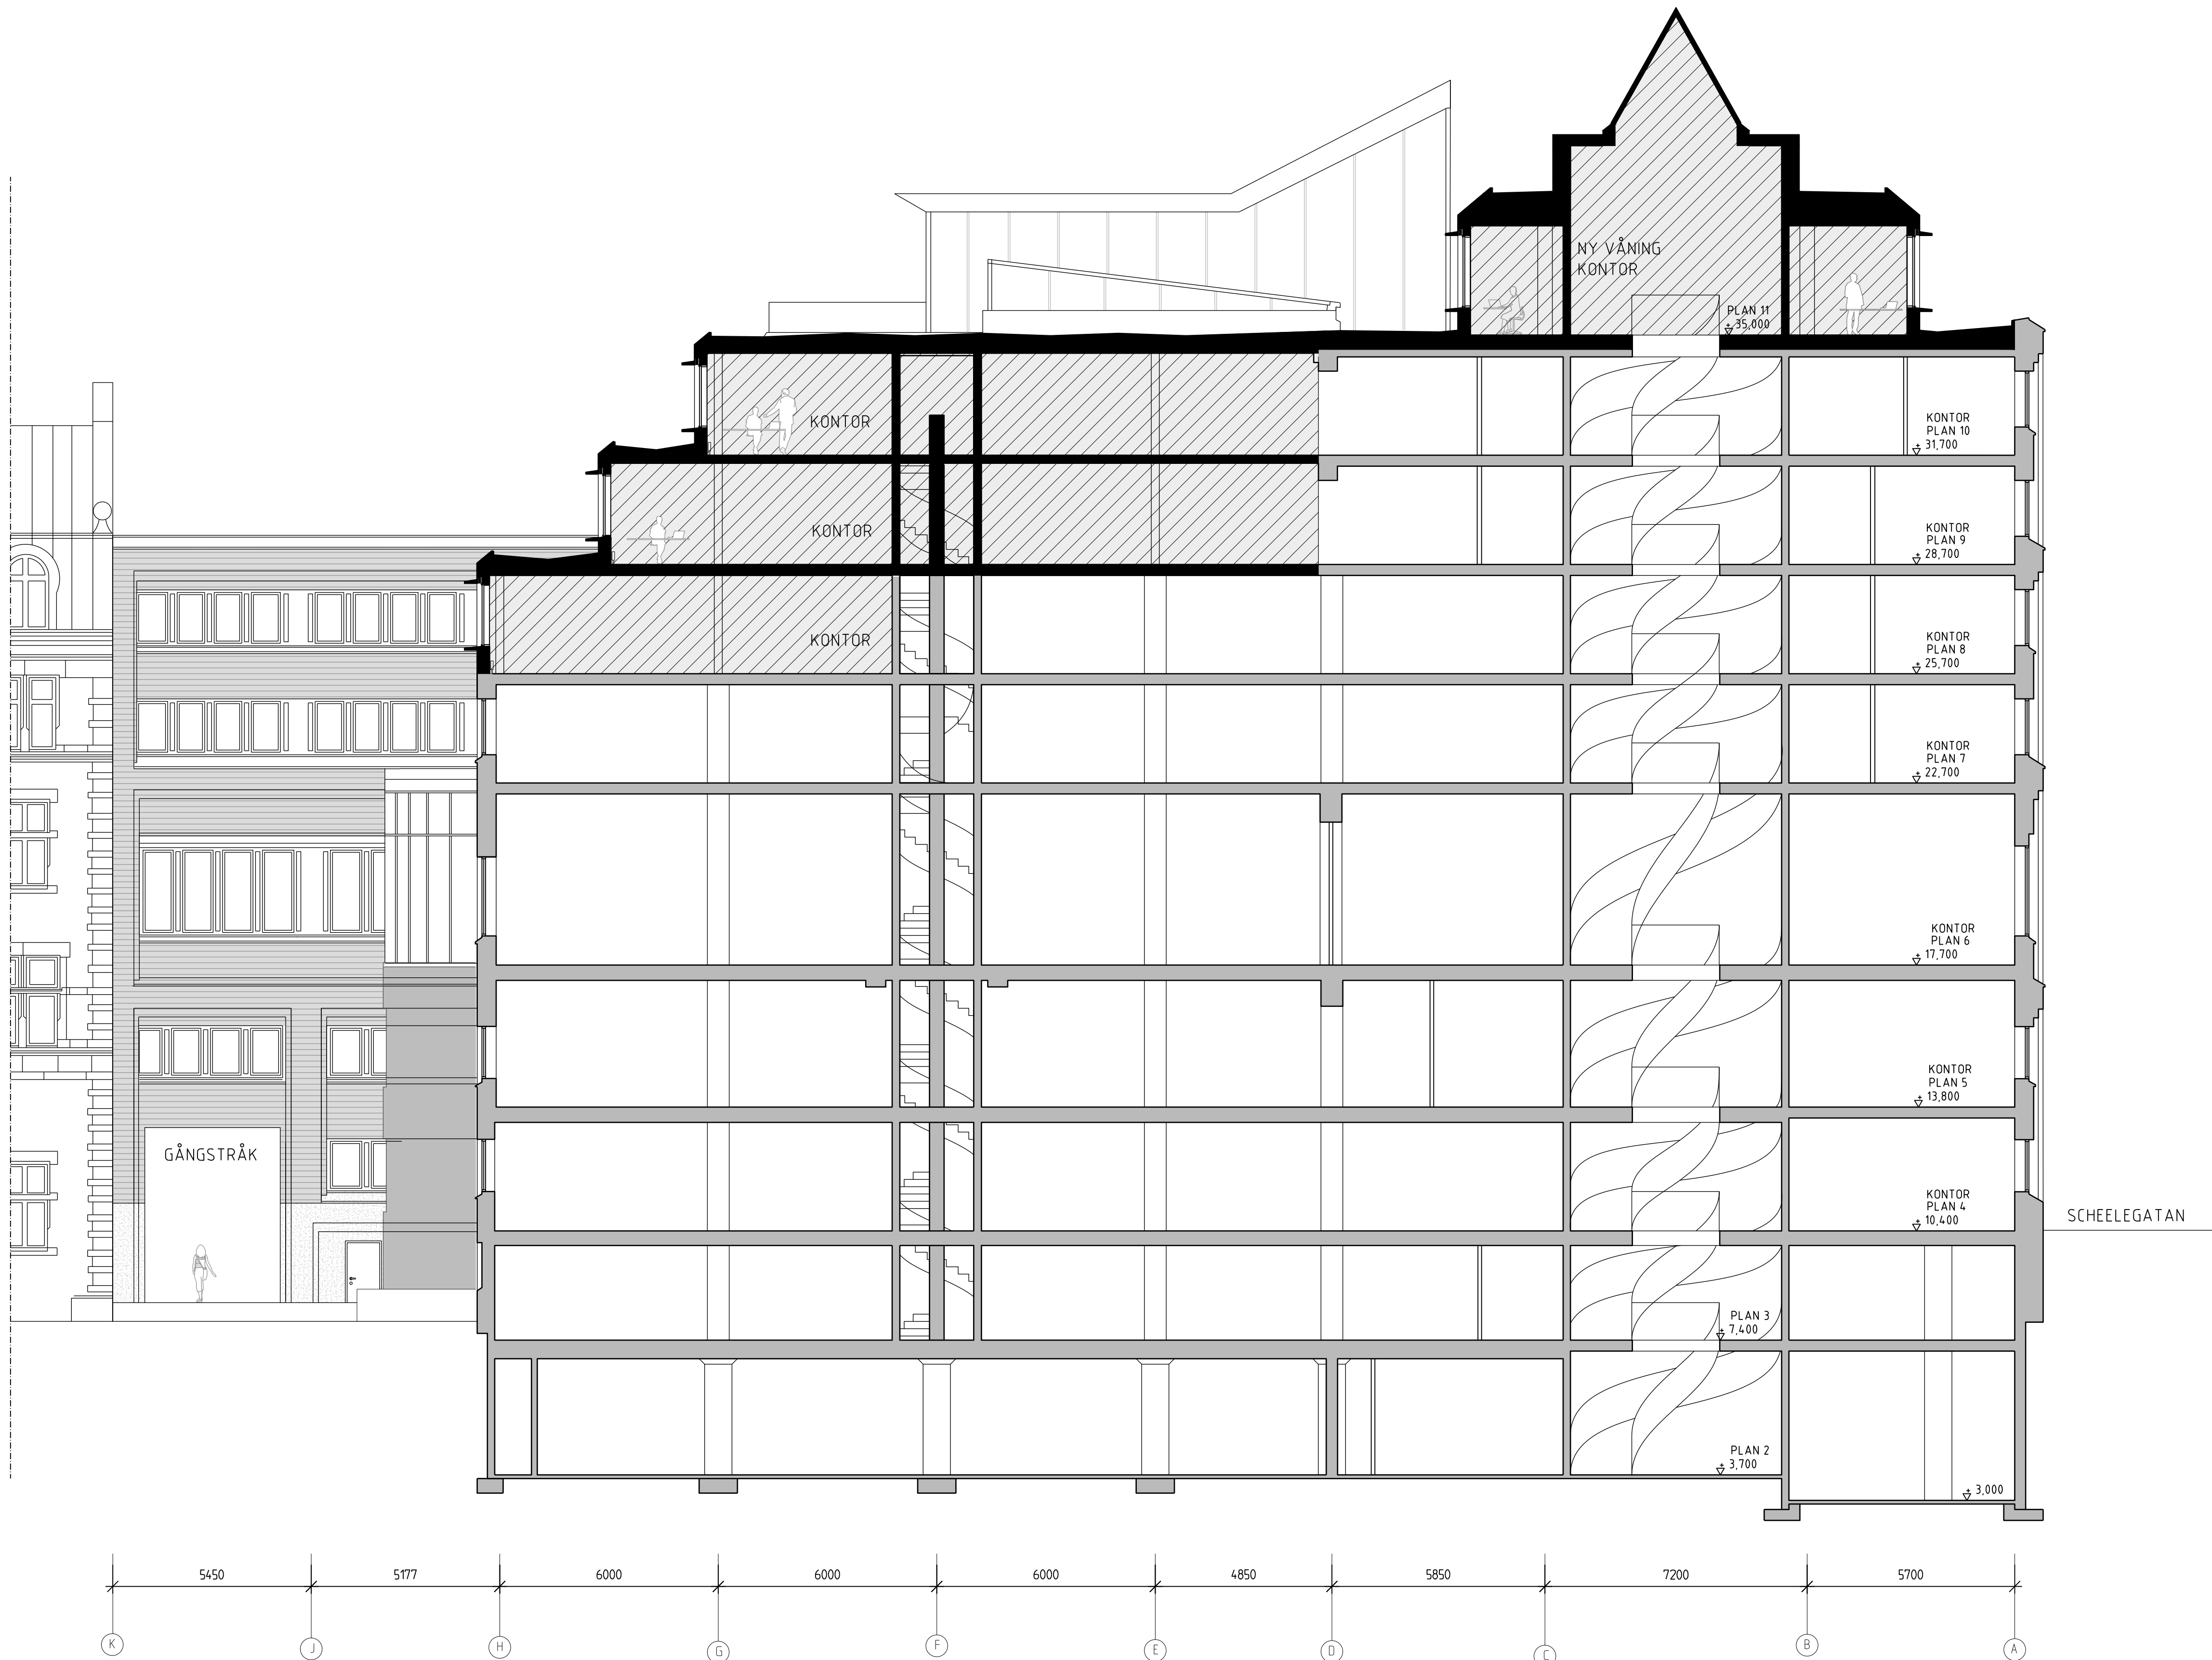



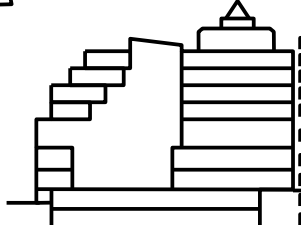

FÖRKLARINGAR



ALLA MÅTT ANGES I MM.
PLUSHÖJDER ANGES I M.

- TILLBYGGD DEL
- NY VÄGG/ BYGGNADSDDEL
- PÅBYGGNADSDDEL, MARKERING
- RIVEN BYGGNADSDDEL

FÖRESKRIFTER

HÄNVISNINGAR

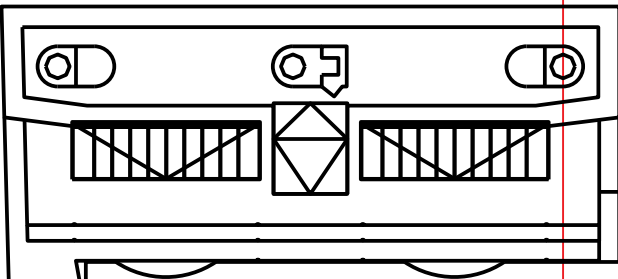BEI	ÄNDRING AVSER	DATUM	Sign
BYGGLOVSHANDLING			
KV KLAMPAREN 10			
<div><div><div>FLEMMEGATAN</div><div></div><div><div>SCHELEGATAN</div><div></div></div><div></div><div><div>PH P01 P02 P03 P04 P05 P06 P07 P08 P09 P10 P11</div></div></div></div>			
<div><div>FASTIGHETER</div></div>			
A	ASP Arkitektkontor AB		
K	Klubak Konstruktion Stockholm AB		
E	Electro Engineering AB		
VVS	Incoord InstallationsCoordinator AB		
Br	Brandskyddslaget AB		
Ant	Tyréns AB		
Glas	ACC Glas och Fasadkonsult AB		
UPPDRAG NR	RTAD AV	HANDLAGGARE	
1961-07	EMILIA ALMOVIST	A LESKAROSKI	
DATUM	ANSVARIG		
2019-07-01	PER AHRBOM		
KV KLAMPAREN OM- OCH TILLBYGGNAD TVÄRSEKTION E-E (SEKTION MELLAN LINJE 32 OCH 34) NORRA TRAPPHUS			
SKALA A1 1:100	NUMMER A-40-2-1500	BEI -	

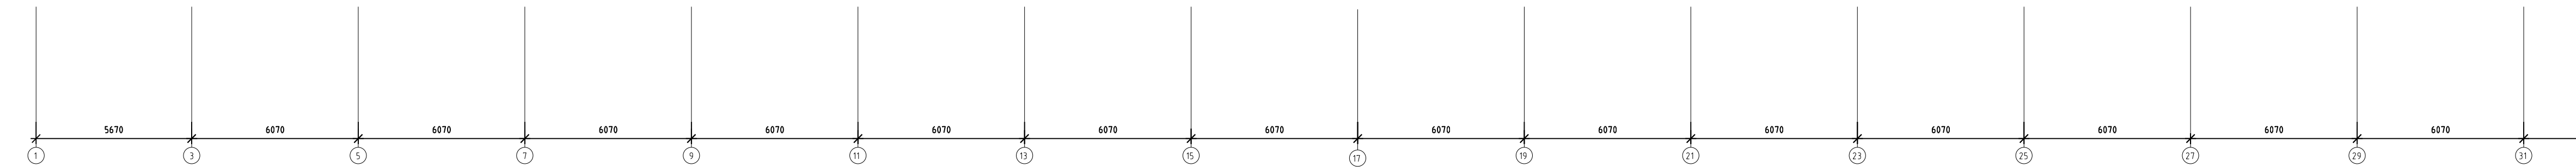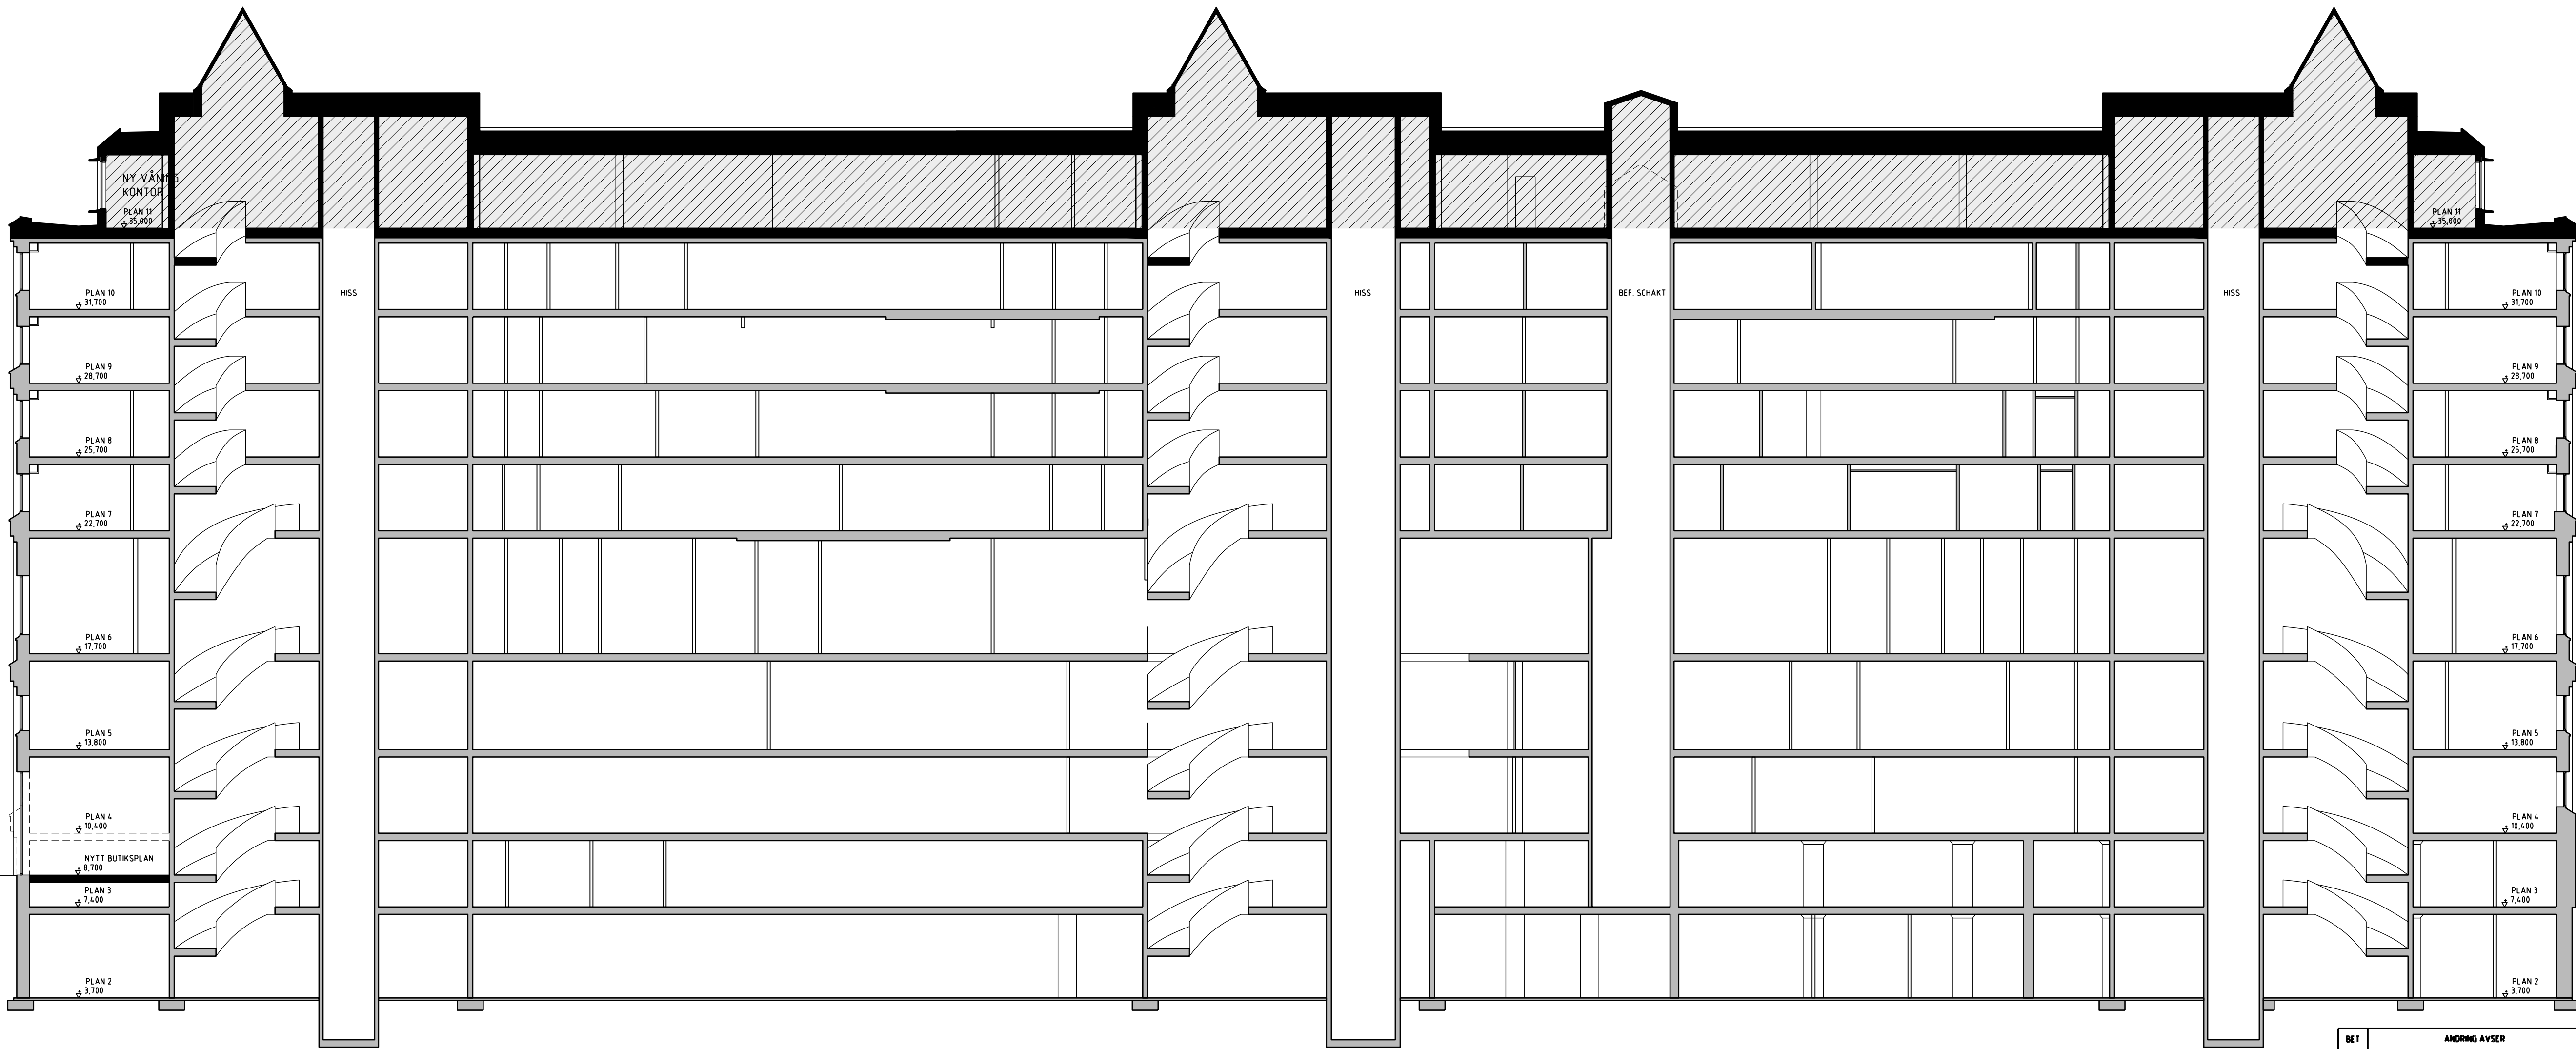


FÖRKLARINGAR

ALLA MÅTT ANGES I MM
PLUSHÖJDER ANGES I M

- TILLBYGGD DEL
- NY VÄGG/ BYGGNADSD
- PÅBYGGNADSD, MARKERING
- RIVEN BYGGNADSD


FÖRESKRIFTER

HÄNVISNINGAR


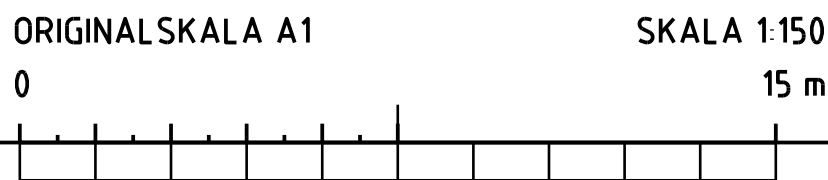



HÖJDSYSTEM RH00

BEI	ÄNDRING AYSER	DATUM	Sign
BYGGLOVSHANDLING			
KV KLAMPAREN 10			
<div><div><div>F</div><div>FLEMINGGATAN</div></div><div><div>SCHÉELEGATAN</div><div></div><div><div>F</div><div>LENNANS TRAPPGRAND</div></div></div></div>			
<div><div></div><div>FASTIGHETER</div></div>			
A	A&P Arkitektkontor AB		
K	Kubb Konstruktion Stockholm AB		
E	Electro Engineering AB		
VVS	Incoord InstallationsCoordinator AB		
Br	Brandskyddslaget AB		
Ant	Tyréns AB		
Glas	ACC Glas och Fasadkonsult AB		
UPPDRAG NR		RTAD AV	HAND. AGGJARE
1961-07		EMILIA ALMOVIST	A. LESKAROSKI
DATUM		ANSVARIG	
2019-07-01		PER ÅHRBOM	
KV KLAMPAREN OM- OCH TILLBYGGNAD (SEKTION MELLAN LINJE B OCH C) LÅNGDSEKTION F-F			
SKALA A1	NUMMER	BEI	
1:150	A-40-2-1600	-	

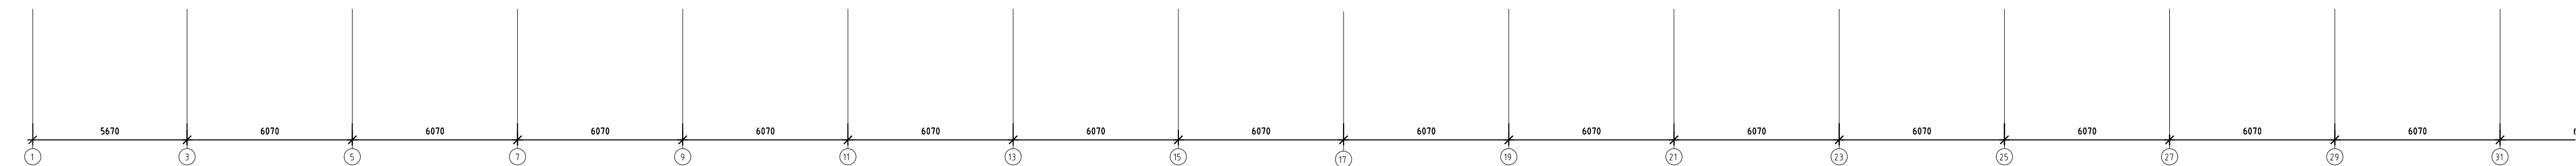

HÄNVISNINGAR

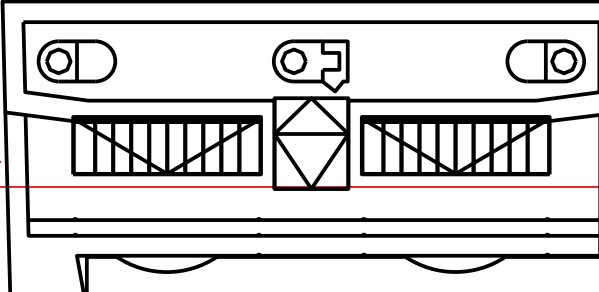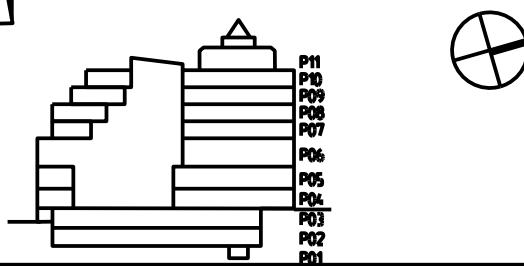BET	ANDERING AVSEER	DATUM	Sigge
BYGGLOVSHANDLING			
KV KLAMPAREN 10			
SCHEELEGATAN			
FLEMMINGSGATAN G			TENNISBANS TRAPPUPPANG G
 <p>P11 P12 P13 P14 P15 P16 P17 P18 P19 P20 P21</p> <p>N</p>			
 KLP FASTIGHETER			
A	ASP Arkitektkontor AB		
K	Arkubik Konstruktion Stockholm AB		
E	Electro Engineering AB		
VVS	Inceord InstallationsCoordinator AB		
Br	Brandskyddslaget AB		
Anl	Tyréns AB		
Glas	ACC Glas och Fasadkonsult AB		
UPPDRAK NR	RITAD AV	HANDLAGGARE	
1961-07	EMILIA ALMQVIST	A LESKAROSKI	
DATUM	ANSVARIG		
2019-07-01	PER ÅHRBOM		
KV KLAMPAREN OM- OCH TILLBYGGNAD (SEKTION I LINJE F) LANGDSEKTION G-G			
SKALA A1	NUMMER		BET
1:150	A-40-2-1700		-