


FÖRKLARINGAR



ALLA MÅTT ANGES I MM.
PLUSHÖJDER ANGES I M.

----- PÅBYGGNADSDEL, MARKERING

FÖRESKRIFTER

HÄNVISNINGAR

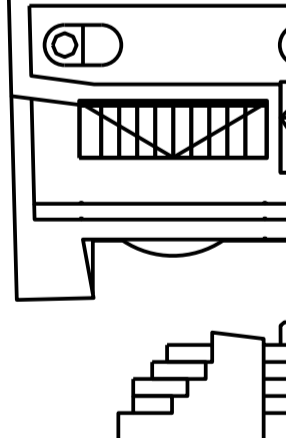BE1	ÄNDRING AVSEER		DATUM	Sign
BYGGLOVSHANDLING				
KV KLAMPAREN 10				
<div><div>FLEMMINGGATAN</div><div>SCHEELEGATAN</div><div>LENNMANS TRAPPGRÄND</div><div>PI1 PI2 PI3 PI4 PI5 PI6 PI7 PI8 PI9 PI10 PI11 PI12 PI13</div><div>KLP FASTIGHETER</div></div>				
A	ASP Arkitektkontor AB			
K	Kubik Konstruktion Stockholm AB			
E	Electro Engineering AB			
VVS	Incoörd InstallationsCoordinator AB			
Br	Brandskyddslaget AB			
Ant	Tyréns AB			
Glas	ACC Glas och Fasadkonsult AB			
UPPDRAG NR	RTAD AV	HANDLAGGARE		
1961-07	EMILIA ALMQVIST	A. LESKAROSKI		
DATUM	ANSVARIG			
2019-07-01	PER ÅHRBOM			
KV KLAMPAREN OM- OCH TILLBYGGNAD FASAD MOT NORR, LENNMANS TRAPPGRÄND -				
SKALA A1 1:150	NUMMER A-40-3-0101	BE1		-

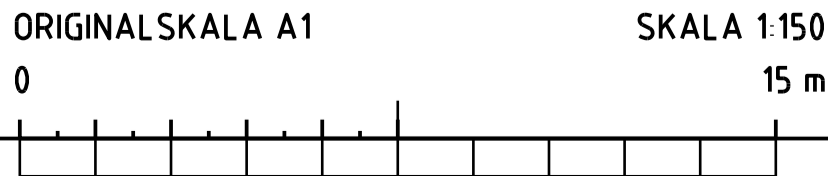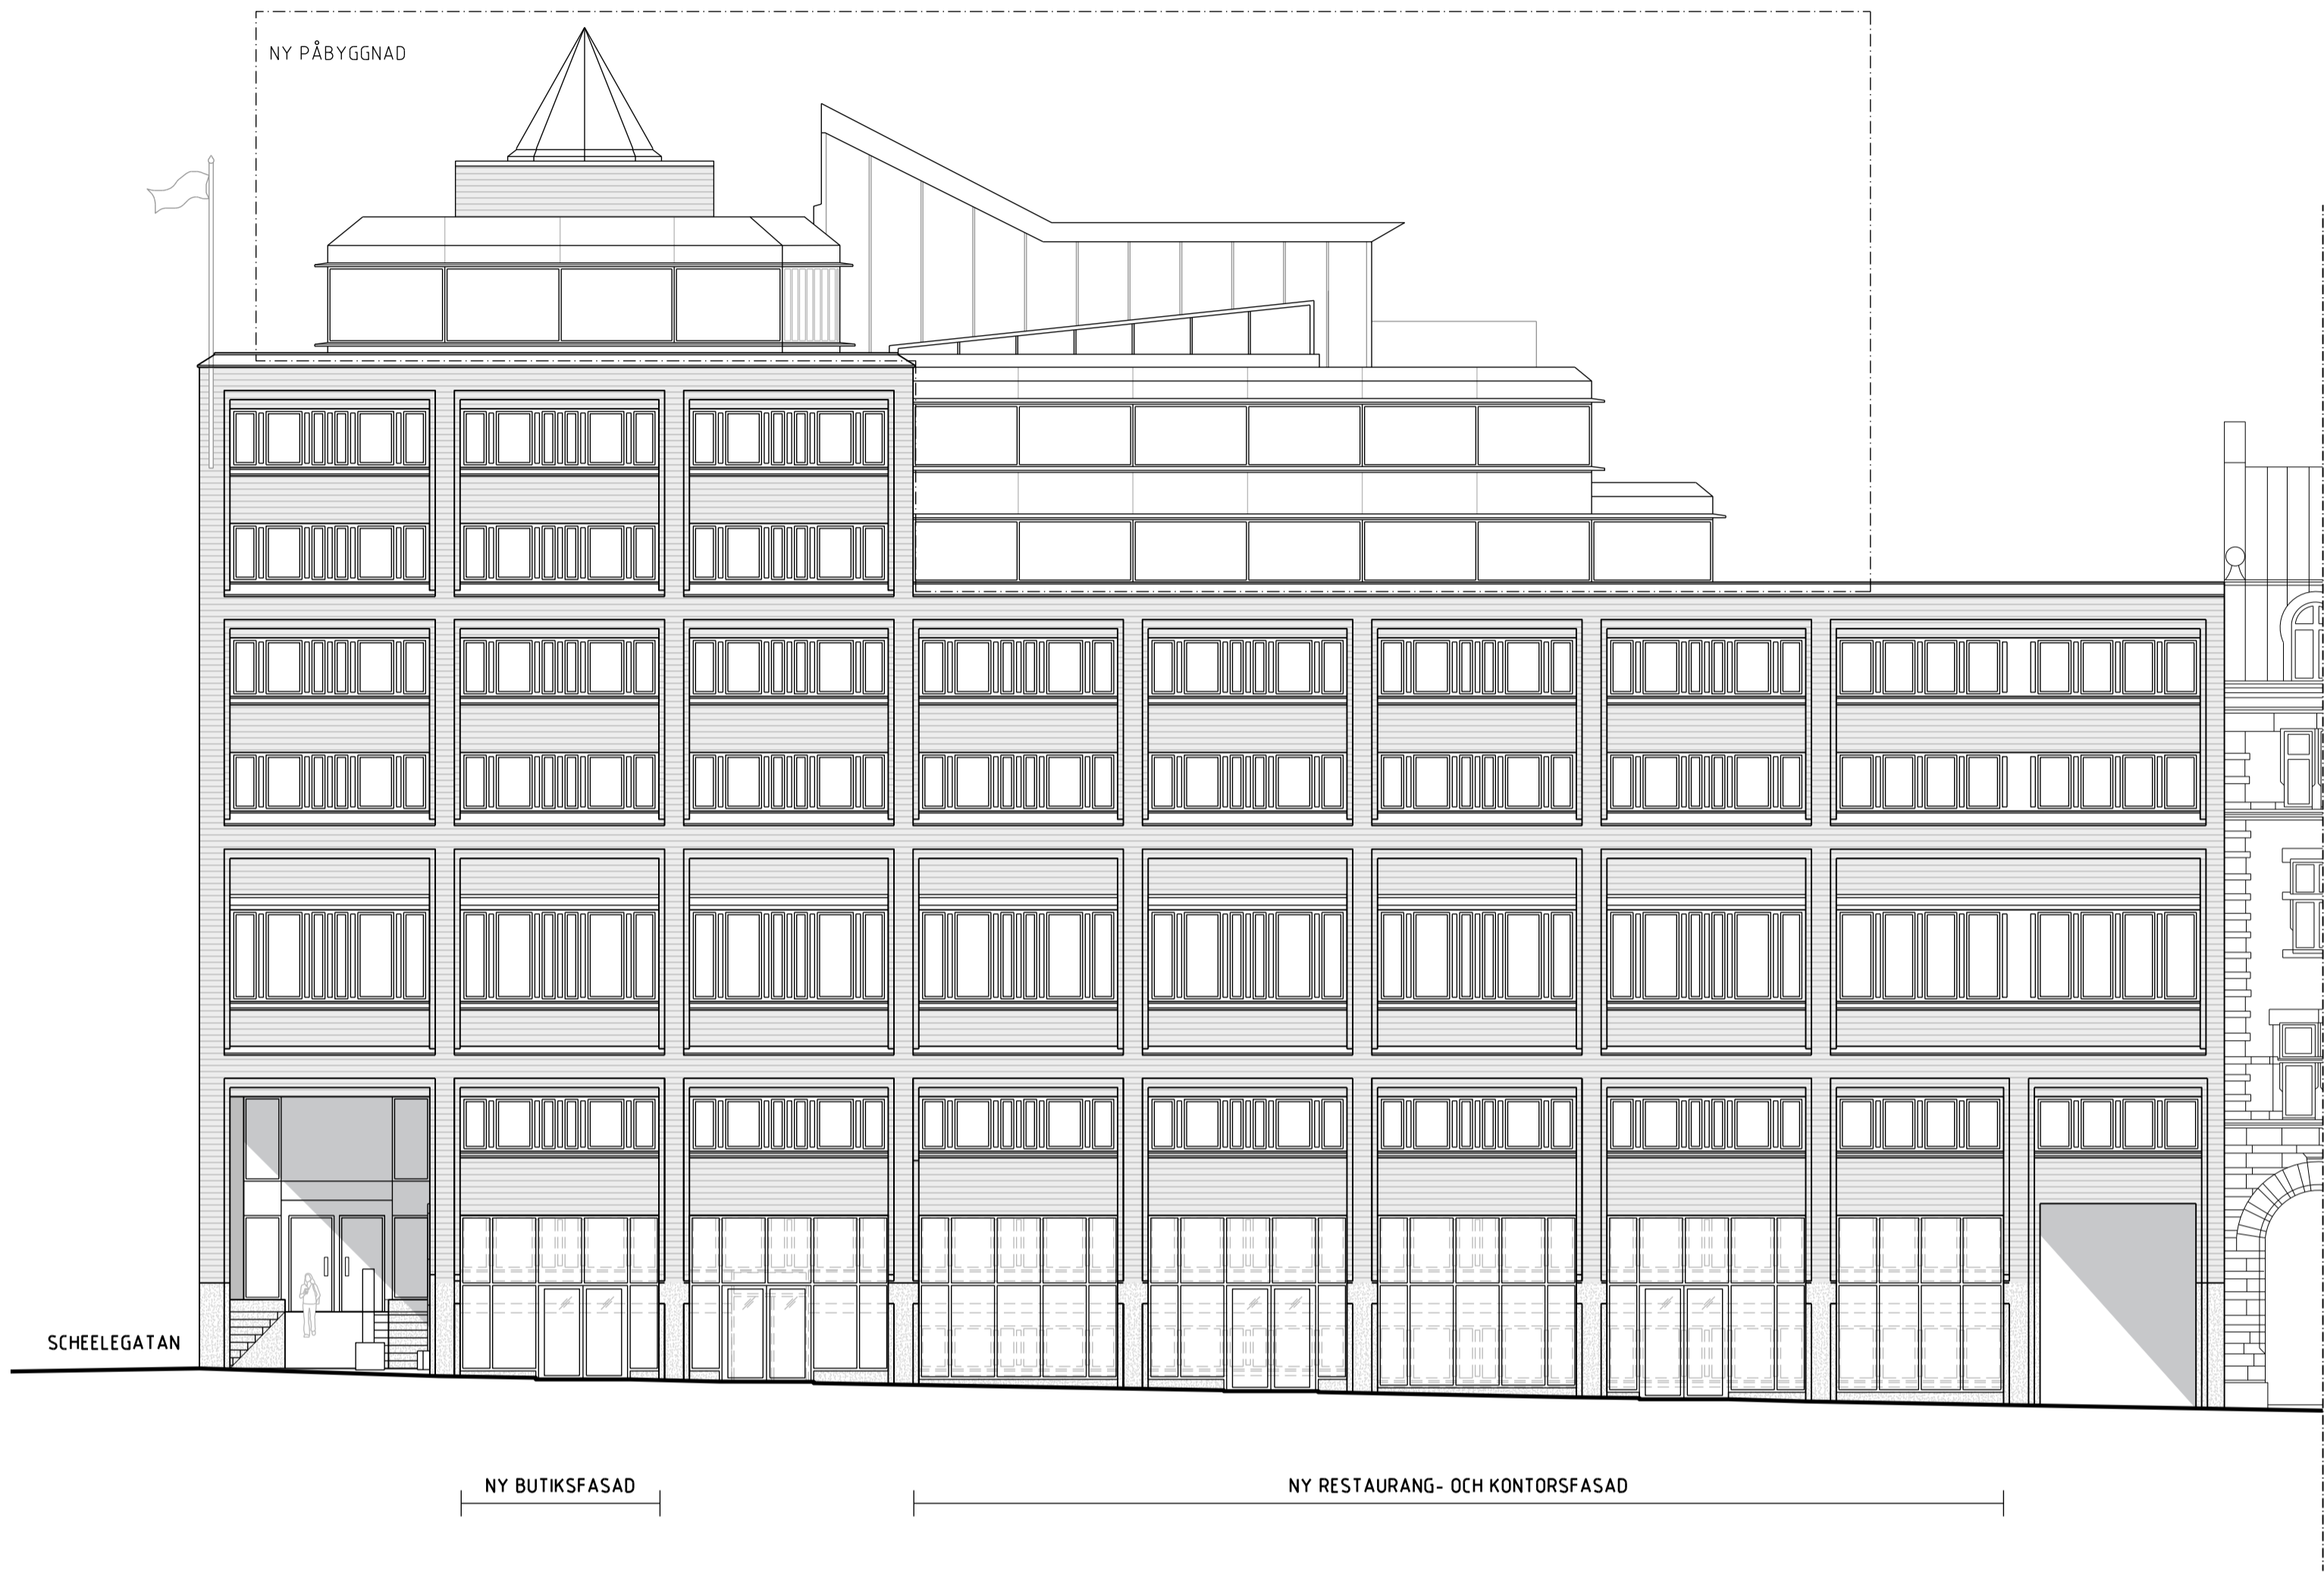



FÖRKLARINGAR

ALLA MÅTT ANGES I MM.
PLUSHÖJDER ANGES I M.

----- PÅBYGGNADSDEL, MARKERING

FÖRESKRIFTER

HÄNVISNINGAR

BET	ÄNDRING AVSEER		DATUM	Sign
BYGGLOVSHANDLING				
KV KLAMPAREN 10				
<div><div><div>FLEMINGGATAN</div><div>LENNMANS TRAPPGRÄND</div></div><div></div></div>				
<div><div>FASTIGHETER</div></div>				
A	ASP Arkitektkontor AB			
K	Kubb Konstruktion Stockholm AB			
E	Electro Engineering AB			
VVS	Incoord InstallationsCoordinator AB			
Br	Brandskyddslaget AB			
Ant	Tyréns AB			
Glas	ACC Glas och Fasadkonsult AB			
UPPDRAG NR	RTAD AV	HANDLÄGGARE		
1961-07	EMILIA ALMQVIST	A. LESKAROSKI		
DATUM	ANSVARIG			
2019-07-01	PER AHRBOM			
KV KLAMPAREN OM- OCH TILLBYGGNAD FASAD MOT SÖDER, FLEMINGGATAN				
SKALA A1 1:150	NUMMER A-40-3-0102			BET -



FÖRKLARINGAR

ALLA MÅTT ANGES I MM.
PLUSHÖJDER ANGES I M

----- PÅBYGGNADSEDEL, MARKERING

FÖRESKRIFTER

-

HÄNVISNINGAR

-

ORIGINALSKALA A1

0

SKALA 1:150

15 m

BET	ÄNDRING AVSER	DATUM	Sign
BYGGLOVSHANDLING			
KV KLAMPAREN 10			
SCHEELEGATAN			
A	A&P Arkitektkontor AB		
K	Kubik Konstruktion Stockholm AB		
E	Electro Engineering AB		
VVS	Incoord InstallationsCoordinator AB		
Br	Brandskyddslaget AB		
Ant	Tyréns AB		
Glas	ACC Glas och Fasadkonsult AB		
UPPDRAG NR	RTAD AV	HAND. AGGJÄRE	
1961-07	A. LESKAROSKI	A. LESKAROSKI	
DATUM	ANSVARE		
2019-07-01	PER AHRBOM		
KV KLAMPAREN OM- OCH TILLBYGGNAD FASAD MOT ÖSTER, SEPARATORGRAND			
SKALA A1 1:150	NUMMER A-40-3-0103	BET	-



FÖRKLARINGAR

ALLA MÅTT ANGES I MM.
PLUSHÖJDER ANGES I M


----- PÅBYGGNADSEDEL, MARKERING

FÖRESKRIFTER

-

HÄNVISNINGAR

-

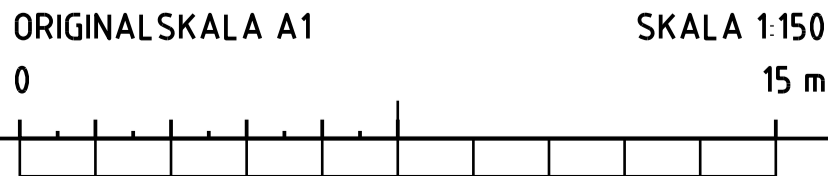

BET	ÄNDRING ÄYSER	DATUM	Sign
BYGGLOVSHANDLING			
KV KLAMPAREN 10			
<div><div>SCHEELEGATAN</div><div>FLEMINGGATAN</div><div>LENNEMANS TRAPPGRÄND</div><div></div></div>			
A	A&P Arkitektkontor AB		
K	Kubb& Konstruktion Stockholm AB		
E	Electro Engineering AB		
VVS	Incoord InstallationsCoordinator AB		
Br	Brandskyddslaget AB		
Ant	Tyréns AB		
Glas	ACC Glas och Fasadkonsult AB		
UPPDRAG NR	RTAD AV	HANDL. AGGJÄRE	
1961-07	EMILIA ALMQVIST	A. LESKAROSKI	
DATUM	ANSVÄRIG		
2019-07-01	PER AHRBOM		
KV KLAMPAREN OM- OCH TILLBYGGNAD FASAD MOT VÄSTER, SCHEELEGATAN			
SKALA A1 1:150	NUMMER A-40-3-0104	BET -	