

HÖJDSYSTEM RH00


FÖRKLARINGAR

ALLA MÅTT ANGES I MM.  
PLUSHÖJDER ANGES I M.

FÖRESKRIFTER

HÄNVISNINGAR

BE1	ÄNDRING ÄYSER	DATUM	Sign
BYGGLOVSHANDLING			
KV KLAMPAREN 10			
A	A&P Arkitektkontor AB		
K	Kubik Konstruktion Stockholm AB		
E	Electro Engineering AB		
VVS	Incoord InstallationsCoordinator AB		
Br	Brandskyddslaget AB		
Ant	Tyréns AB		
Glas	ACC Glas och Fasadkonsult AB		
UPPDRAG NR	RTAD AV	HANDL. AGGJÄR	
1961-07	S. GALAR	A. LESKAROSKI	
DATUM	ANSVARIG		
2019-07-01	PER ÅHRBOM		
KV KLAMPAREN OM- OCH TILLBYGGNAD			
TVARSEKTION B-B, SÖDRA LJUSGÅRD ÖVRE DEL, PRINCIP, SEKTIONSLINJE 10			
SKALA A1	NUMMER	BE1	
1:50	A-42-2-0210	-	

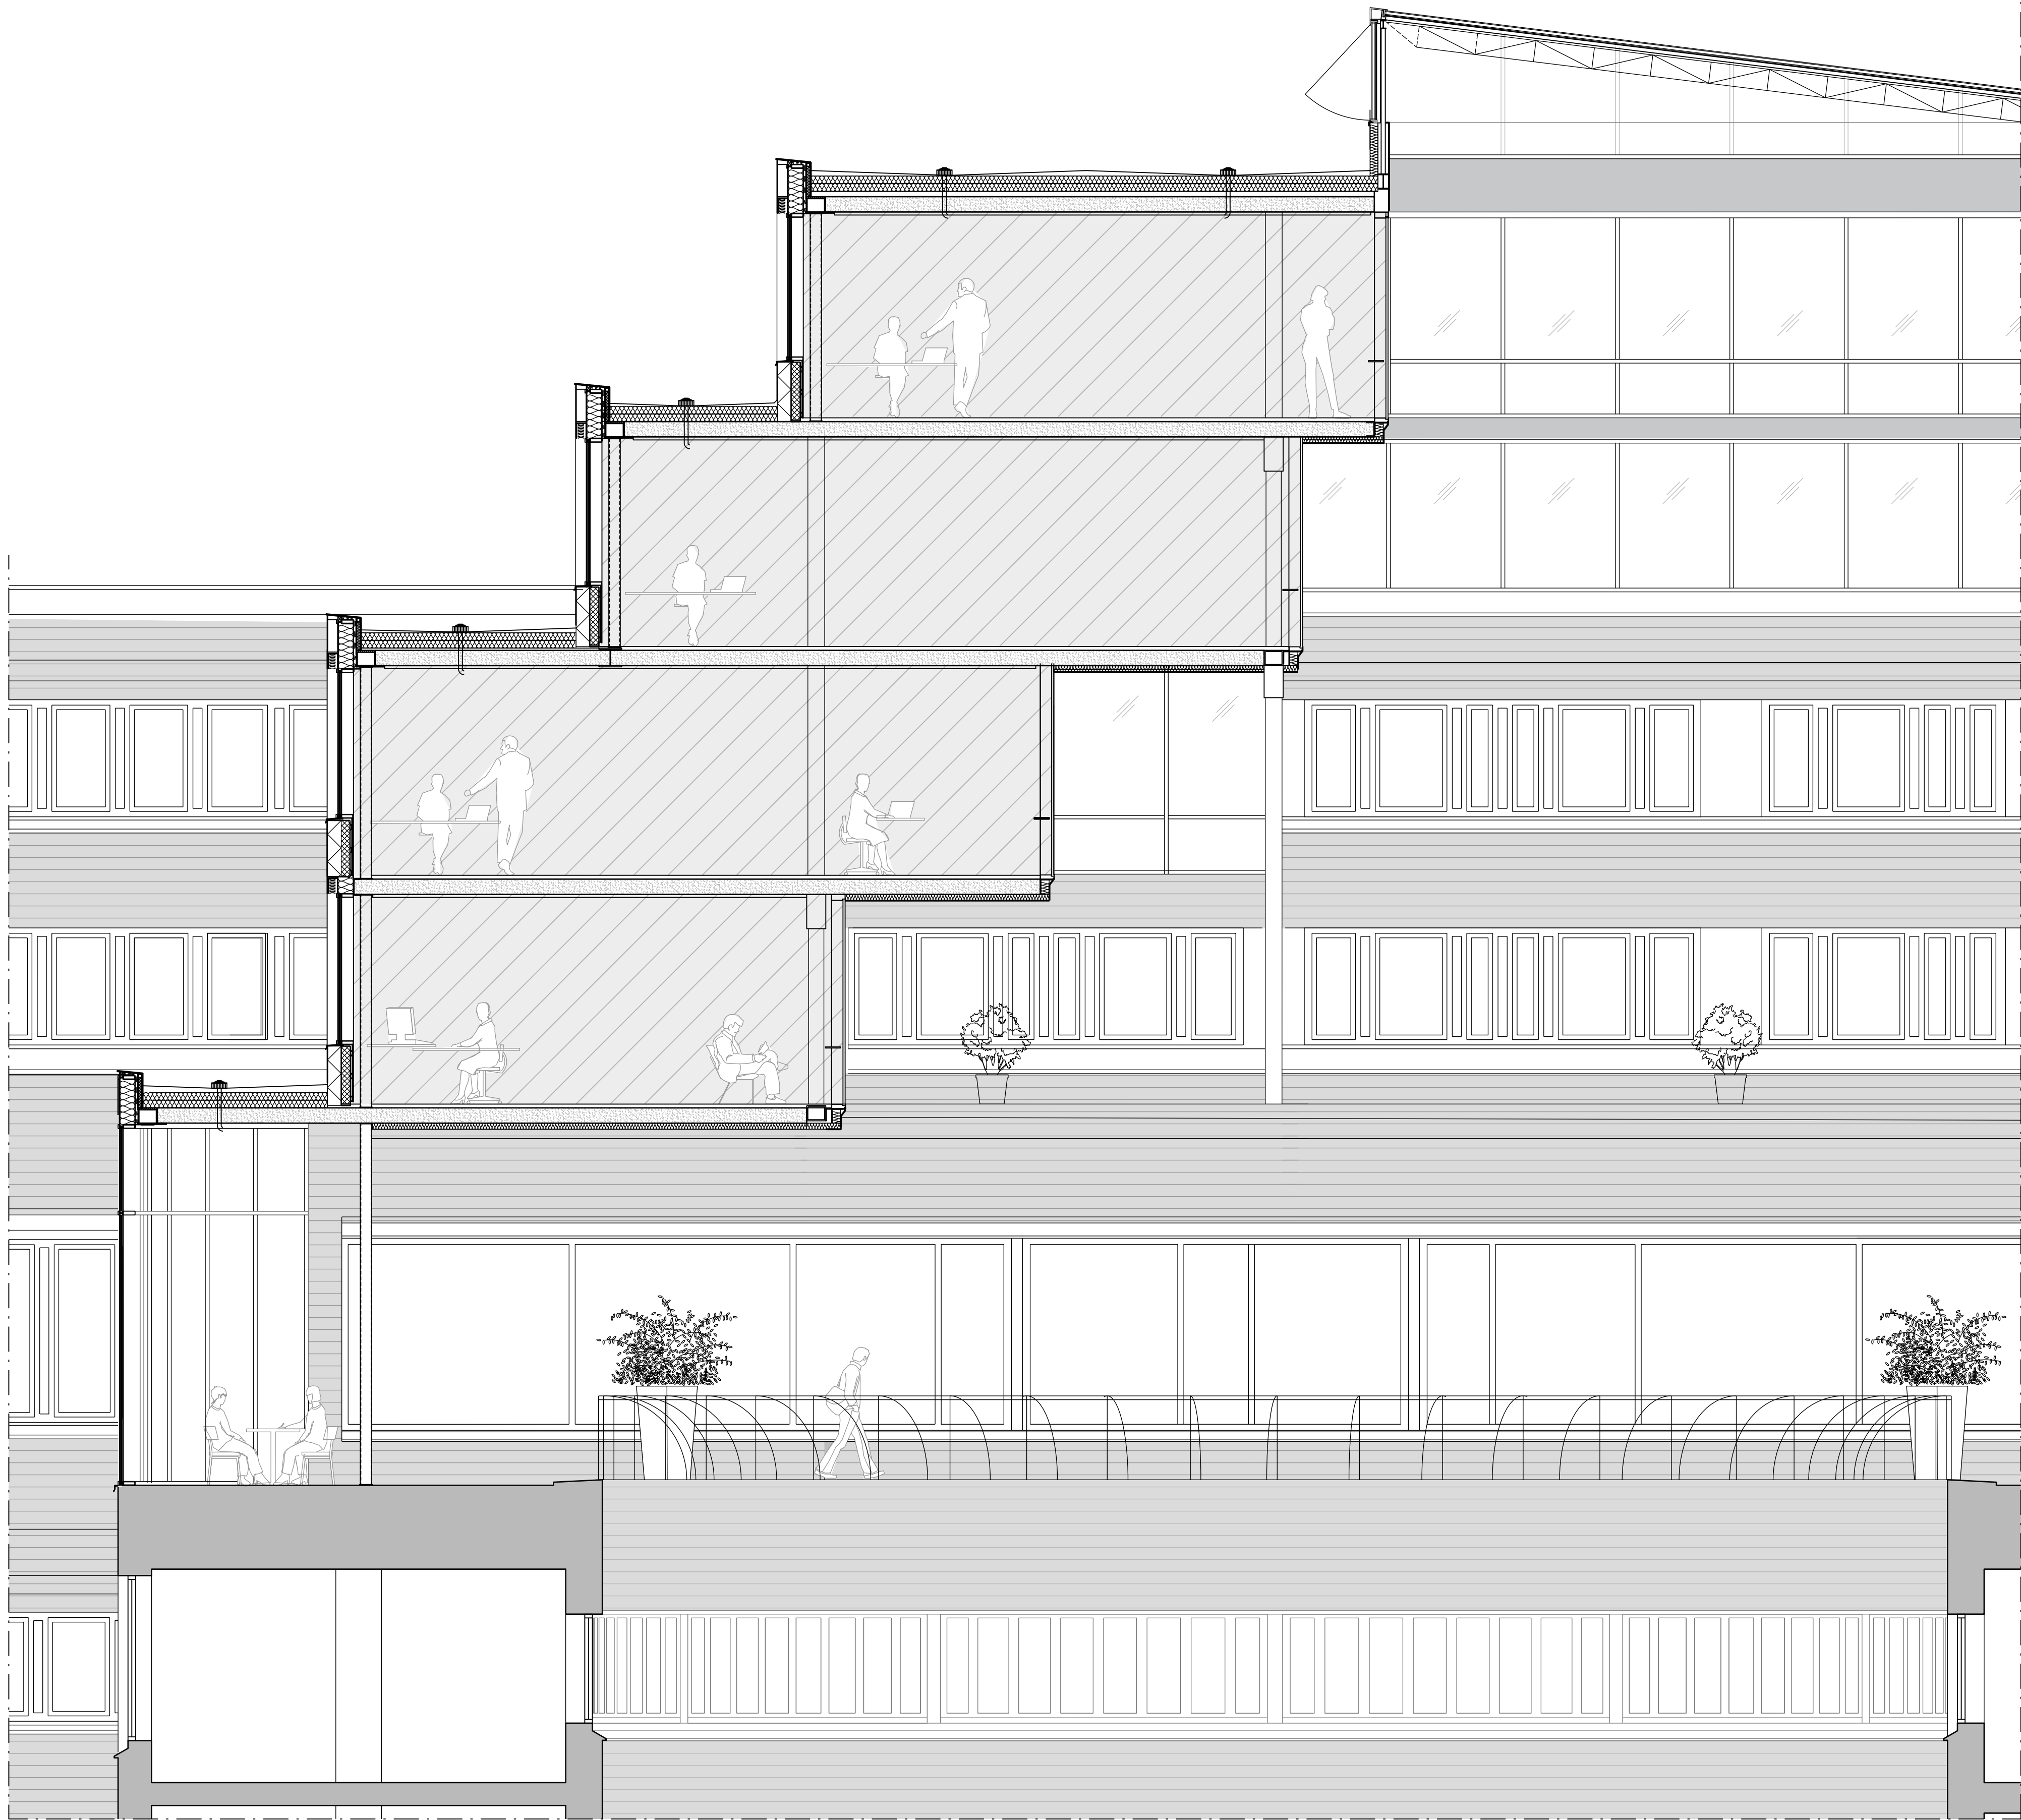





HÖJDSYSTEM RH00



FÖRKLARINGAR

ALLA MÅTT ANGES I MM.  
PLUSHÖJDER ANGES I M.

FÖRESKRIFTER

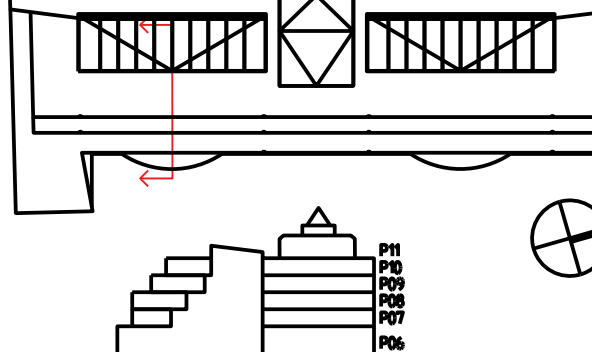HÄNVISNINGAR

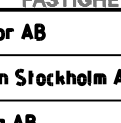BET	ÄNDRING AVSYR		DATUM	Sign
BYGGLOVSHANDLING				
KV KLAMPAREN 10				
SCHÉELEGATAN				
FLEMMINGGATAN				LENNMANS TRAPPGRÄND
 <div><div>PR1</div><div>PR2</div><div>PR3</div><div>PR7</div><div>PR6</div><div>PR5</div><div>PR4</div><div>PR3</div><div>PR2</div><div>PR1</div></div> <div></div>				
				
A	ASP Arkitektkontor AB			
K	Kubik Konstruktion Stockholm AB			
E	Electro Engineering AB			
VVS	Incoörd InstallationsCoordinator AB			
Br	Brandskyddslaget AB			
Ant	Tyréns AB			
Glas	ACC Glas och Fasadkonsult AB			
UPPDRAG NR 1961-07		RTAD AV S. GALAR	HANDLÄGGARE A. LESKAROSKI	
DATUM 2019-07-01		ANSVARIG PER AHRBOM		
KV KLAMPAREN OM- OCH TILLBYGGNAD TVÄRSEKTION B-B, SÖDRA LJUSGÅRD NEDRE DEL, PRINCIP, SEKTIONSLINJE 10				
SKALA A1 1:50	NUMMER A-42-2-0220			BET -

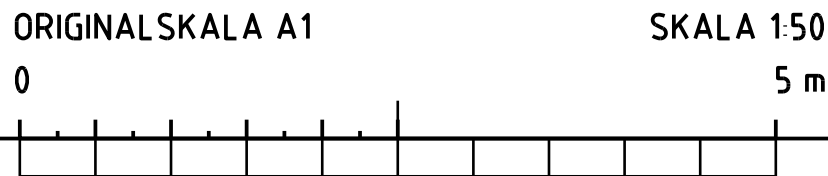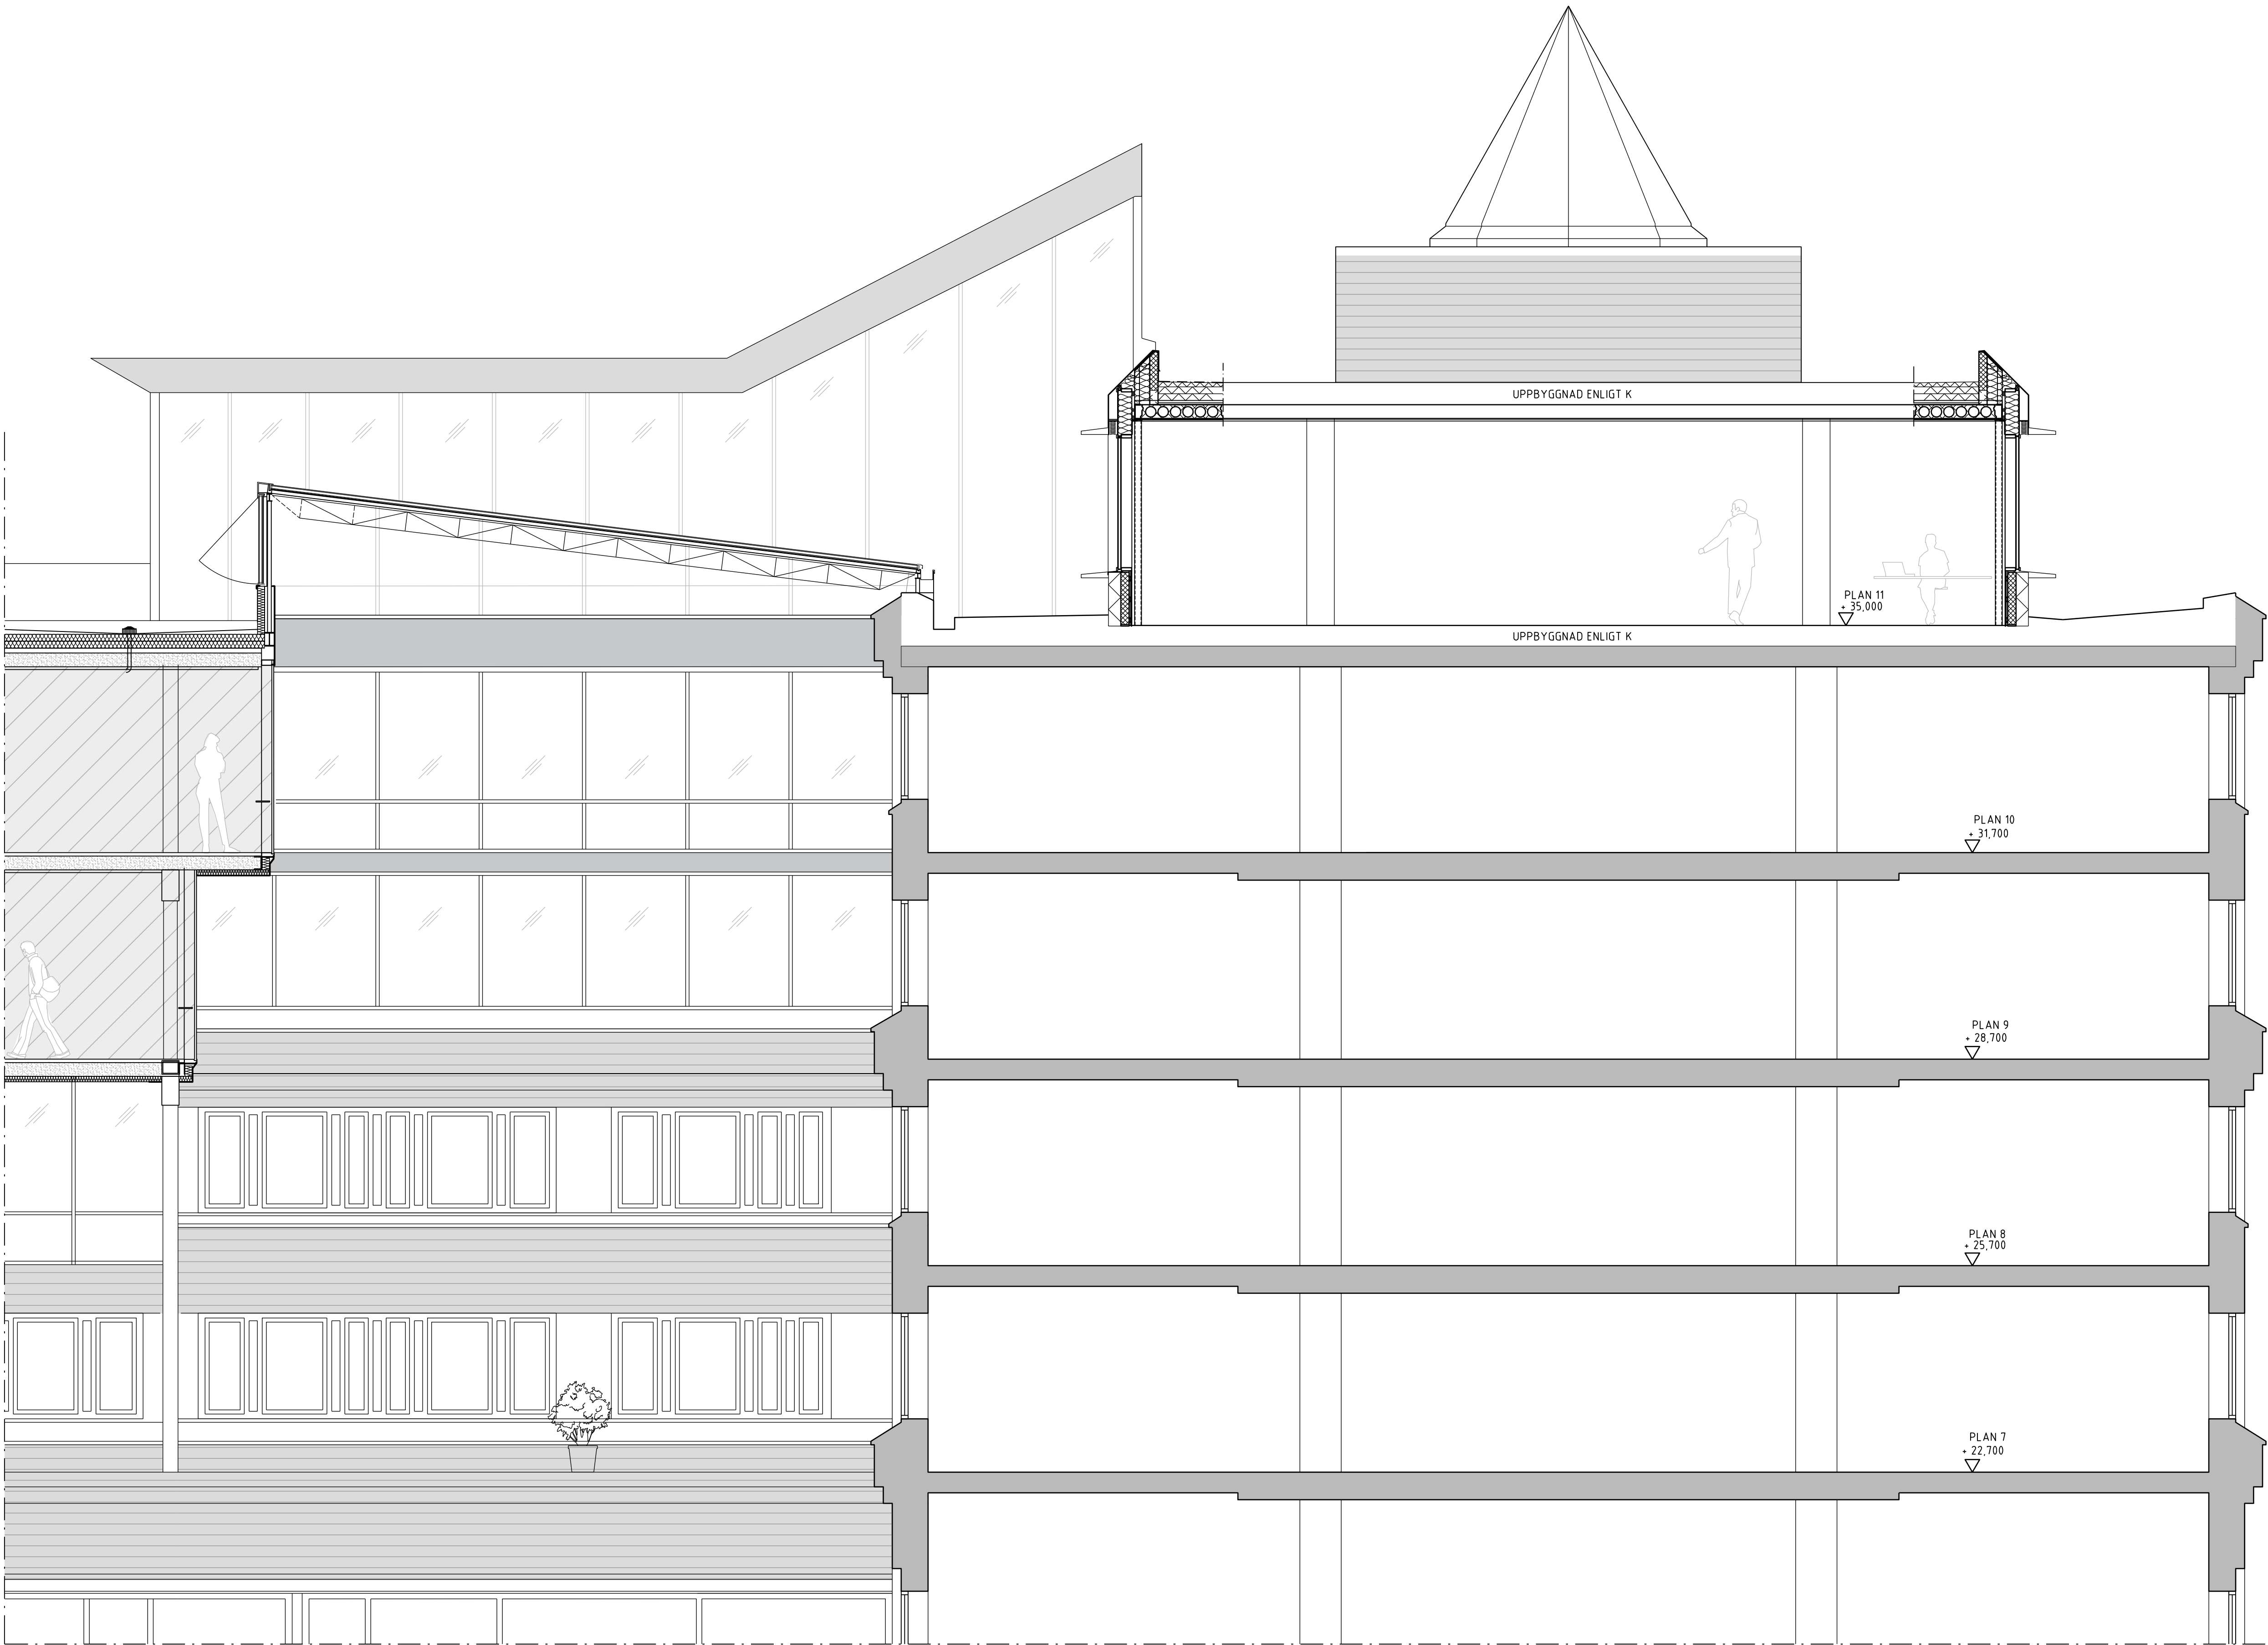



HÖJDSYSTEM RH00

FÖRKLARINGAR

ALLA MÅTT ANGES I MM.  
PLUSHÖJDER ANGES I M.

FÖRESKRIFTER

HÄNVISNINGAR

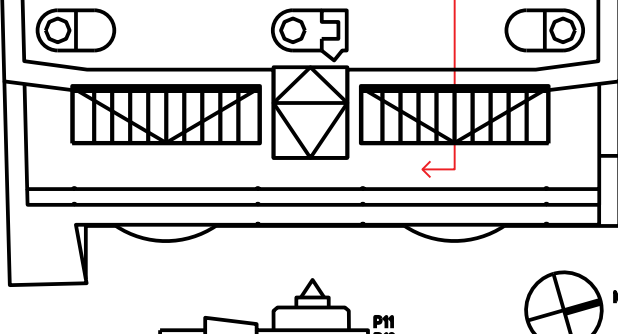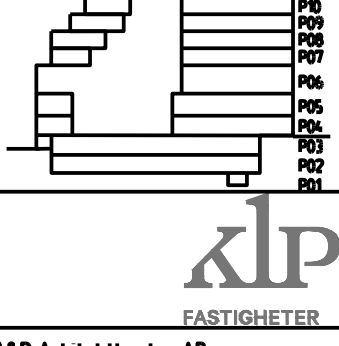BET	ÄNDRING AVSER	DATUM	Sign		
BYGGLOVSHANDLING					
KV KLAMPAREN 10					
<div><div><div>SCHÉELEGATAN</div><div>FLEMINGGATAN</div><div>LENNANS TRAPPGRÄND</div></div><div></div></div>					
<div><div></div><div>FASTIGHETER</div></div>					
A	ASP Arkitektkontor AB				
K	Klubba Konstruktion Stockholm AB				
E	Electro Engineering AB				
VVS	Incoord InstallationsCoordinator AB				
Br	Brandskyddslaget AB				
Anl	Tyréns AB				
Glas	ACC Glas och Fasadkonsult AB				
UPPDRAG NR	RTAD AV	HANDLAGGARE			
1961-07	S. GALAR	A. LESKAROSKI			
DATUM	ANSYND				
2019-07-01	PER AHRBOM				
KV KLAMPAREN OM- OCH TILLBYGGNAD					
TVÄRSEKTION D-D, NORRA LJUSGÅRD ÖVRE DEL, PRINCIP, SEKTIONSLINJE 26					
SKALA A1	NUMMER		BET		
1:50	A-42-2-0410		-		




## FÖRKLARINGAR


ALLA MÅTT ANGES I MM  
PLUSHÖJDER ANGES I M.

## FÖRESKRIFTER


## HÄNVISNINGAR

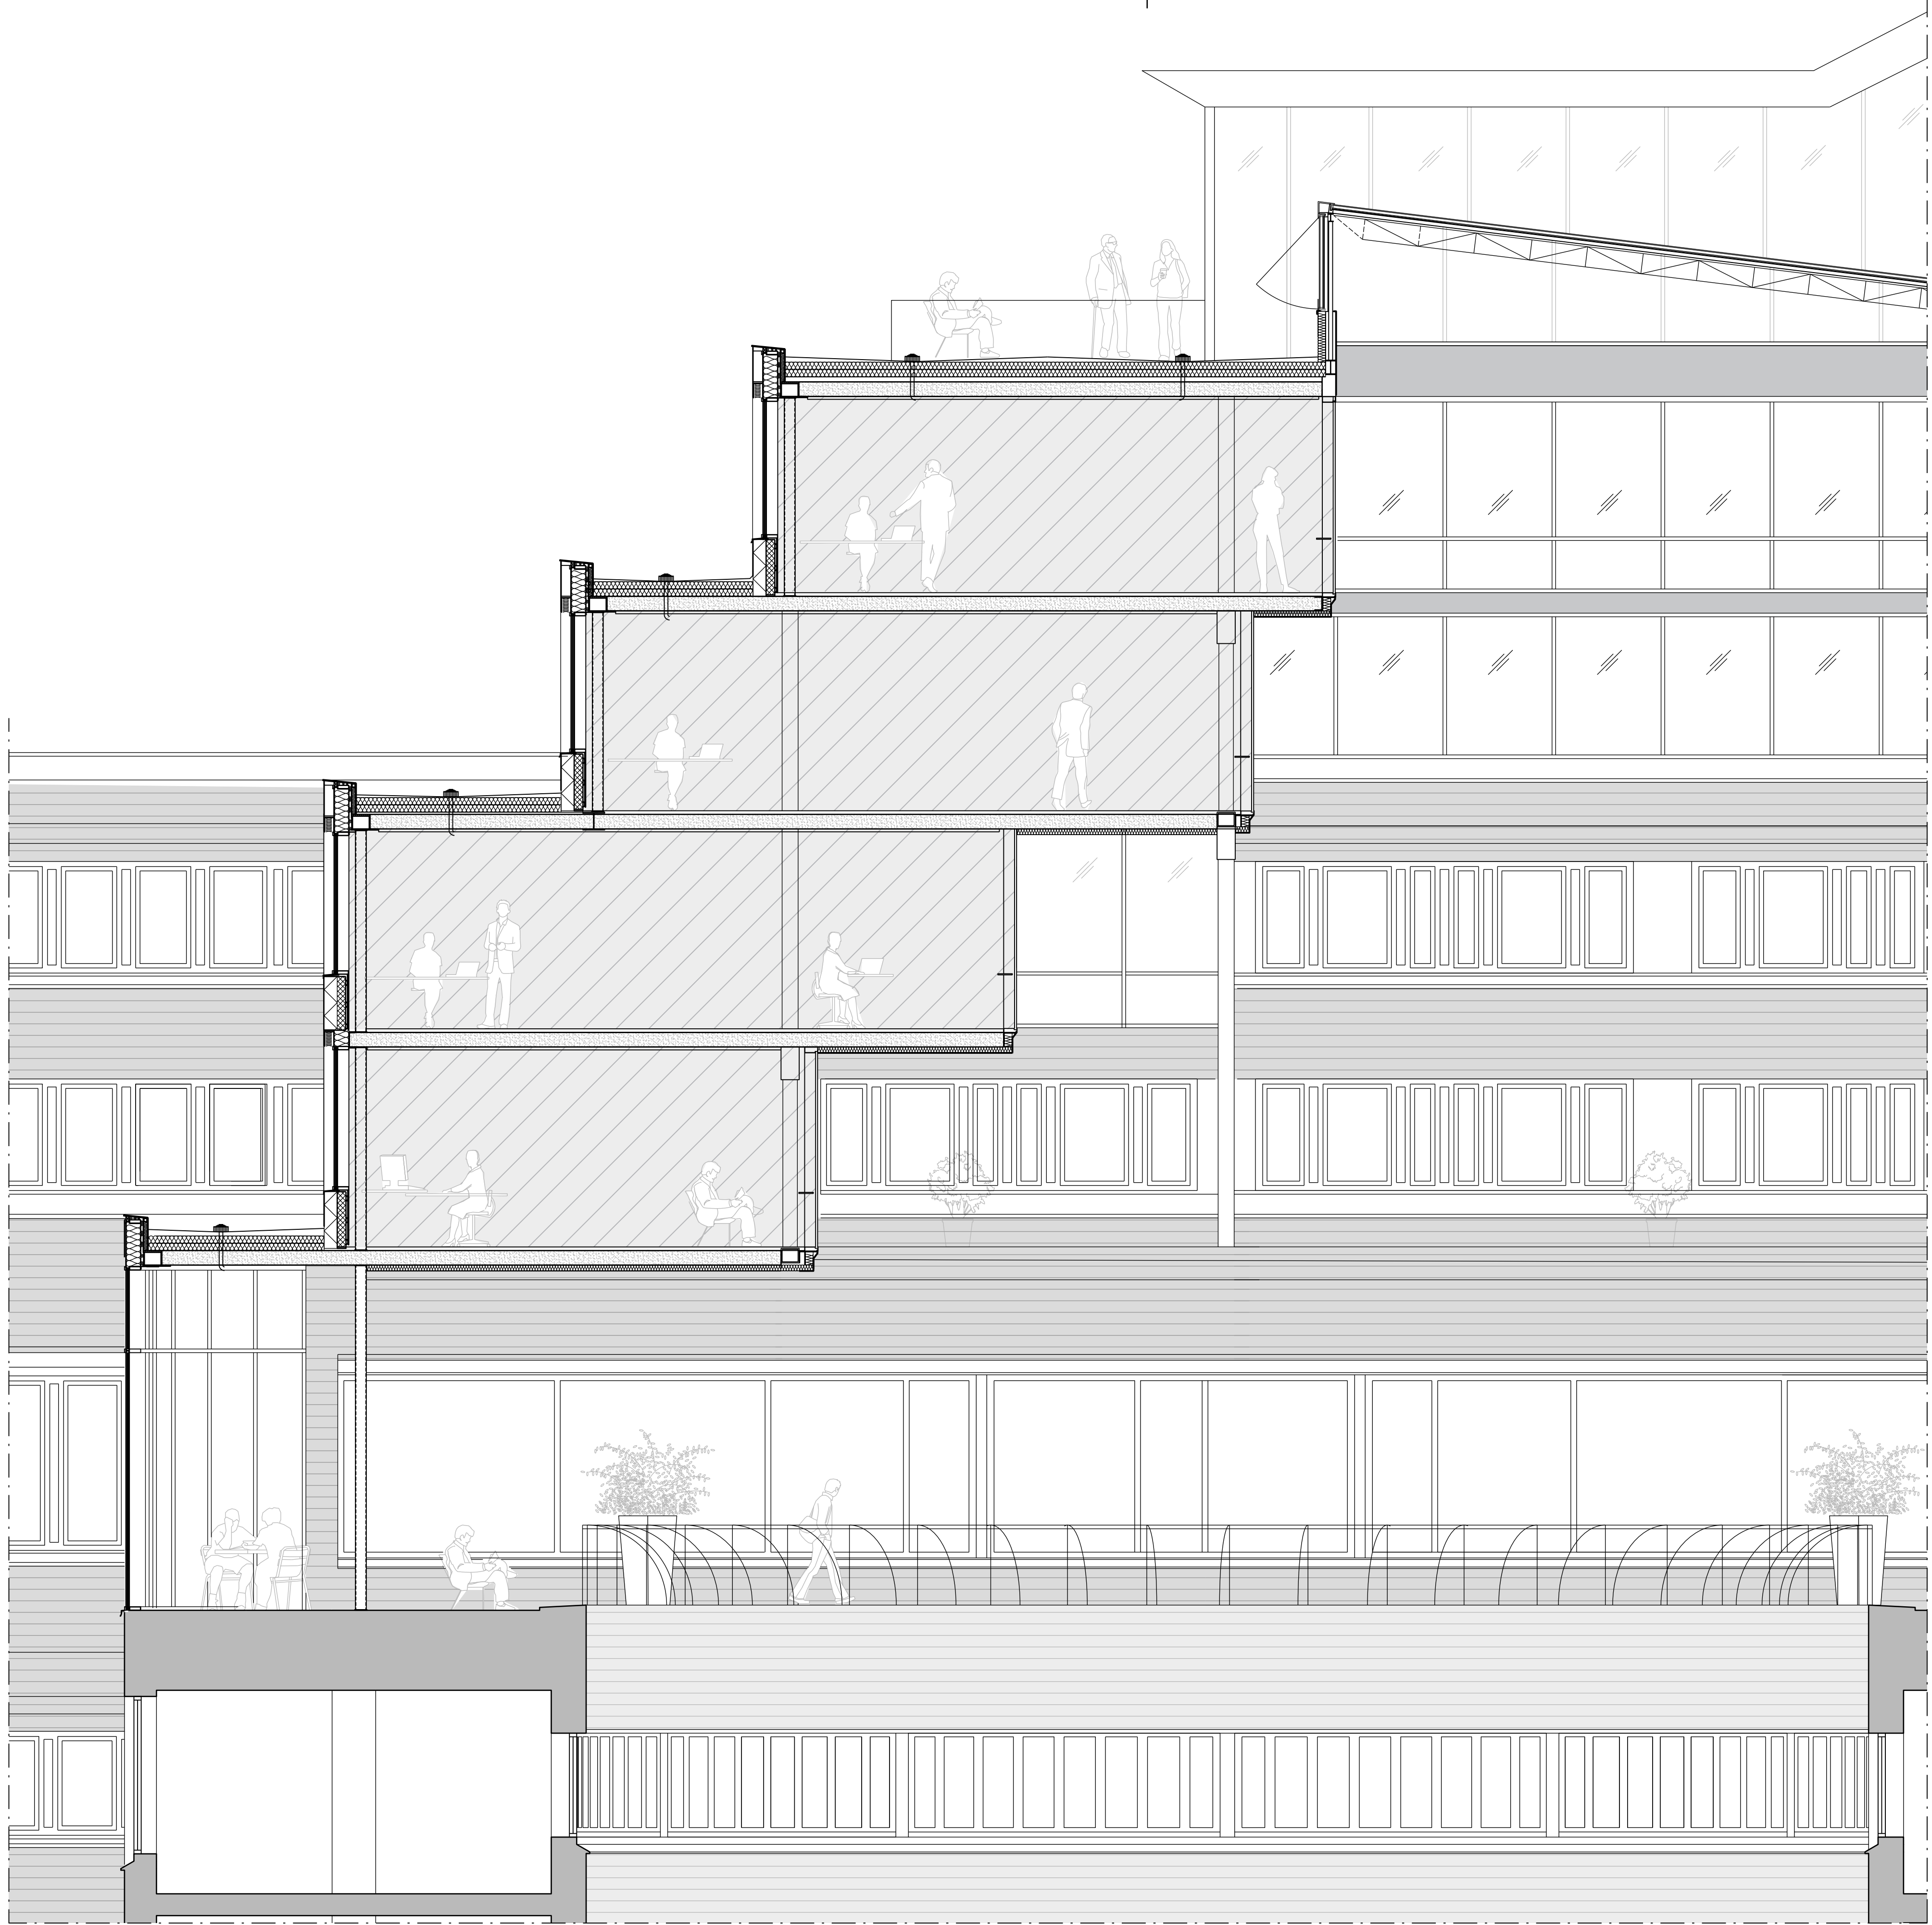


BET	ANDERING AVSEER	DATUM	Sign
BYGGLOVSHANDLING			
KV KLAMPAREN 10			
SCHEELGATAN			
FLEMMINGATAN			LENNARSSON TRÄFFGRÄND
(A)	ASP Arkitektkontor AB		
K	Kubik Konstruktion Stockholm AB		
E	Electro Engineering AB		
VVS	Incoord InstallationsCoordinator AB		
Br	Brandskyddslaget AB		
Anl	Tyréns AB		
Glas	ACC Glas och Fasadkonsult AB		
UPPDRAK NR	RITAD AV	HANDLAGGARE	
1961-07	S. GALAR	A. LESKAROSKI	
DATUM	ANSVARG		
2019-07-01	PER ÅHRBOM		
KV KLAMPAREN OM- OCH TILLBYGGNAD			
TVÄRSEKTION D-D, NORRA LJUSGÅRD NEDRE DEL, PRINCIP. SEKTIONSLINJE 26			
SKALA A1	NIPPER		BET
1:50	A-42-2-0420		-

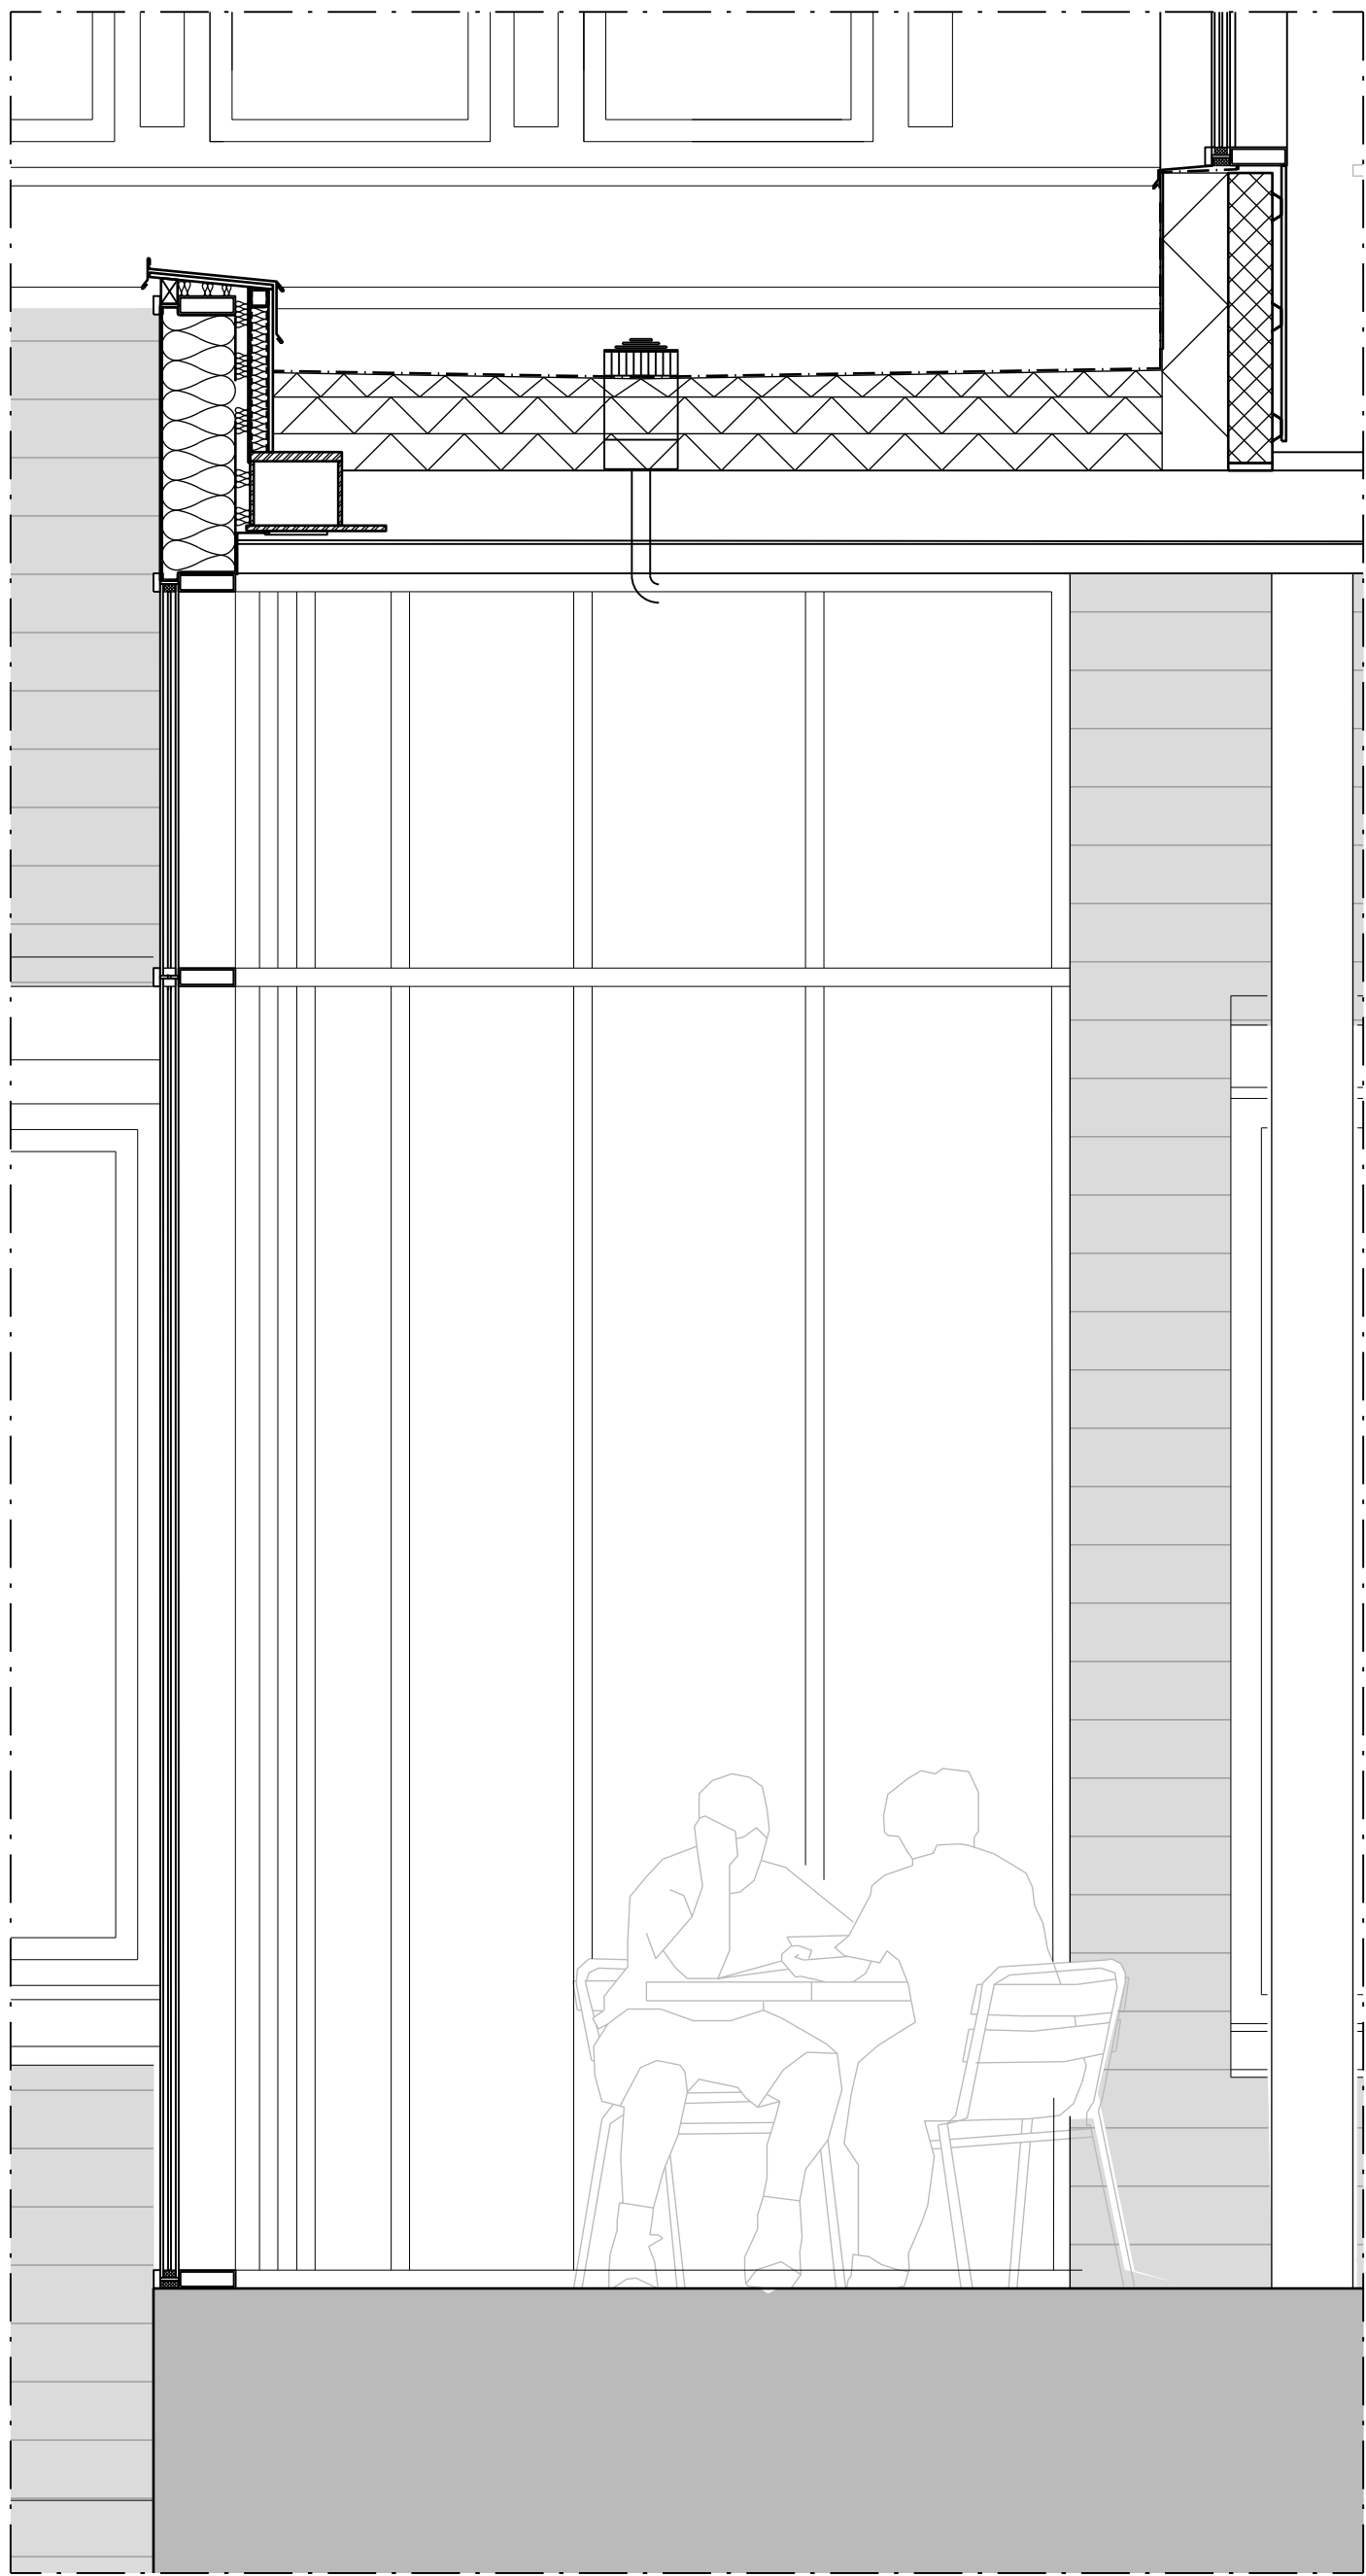

PRINCIPEKSEKTION PLAN 06  
1:20

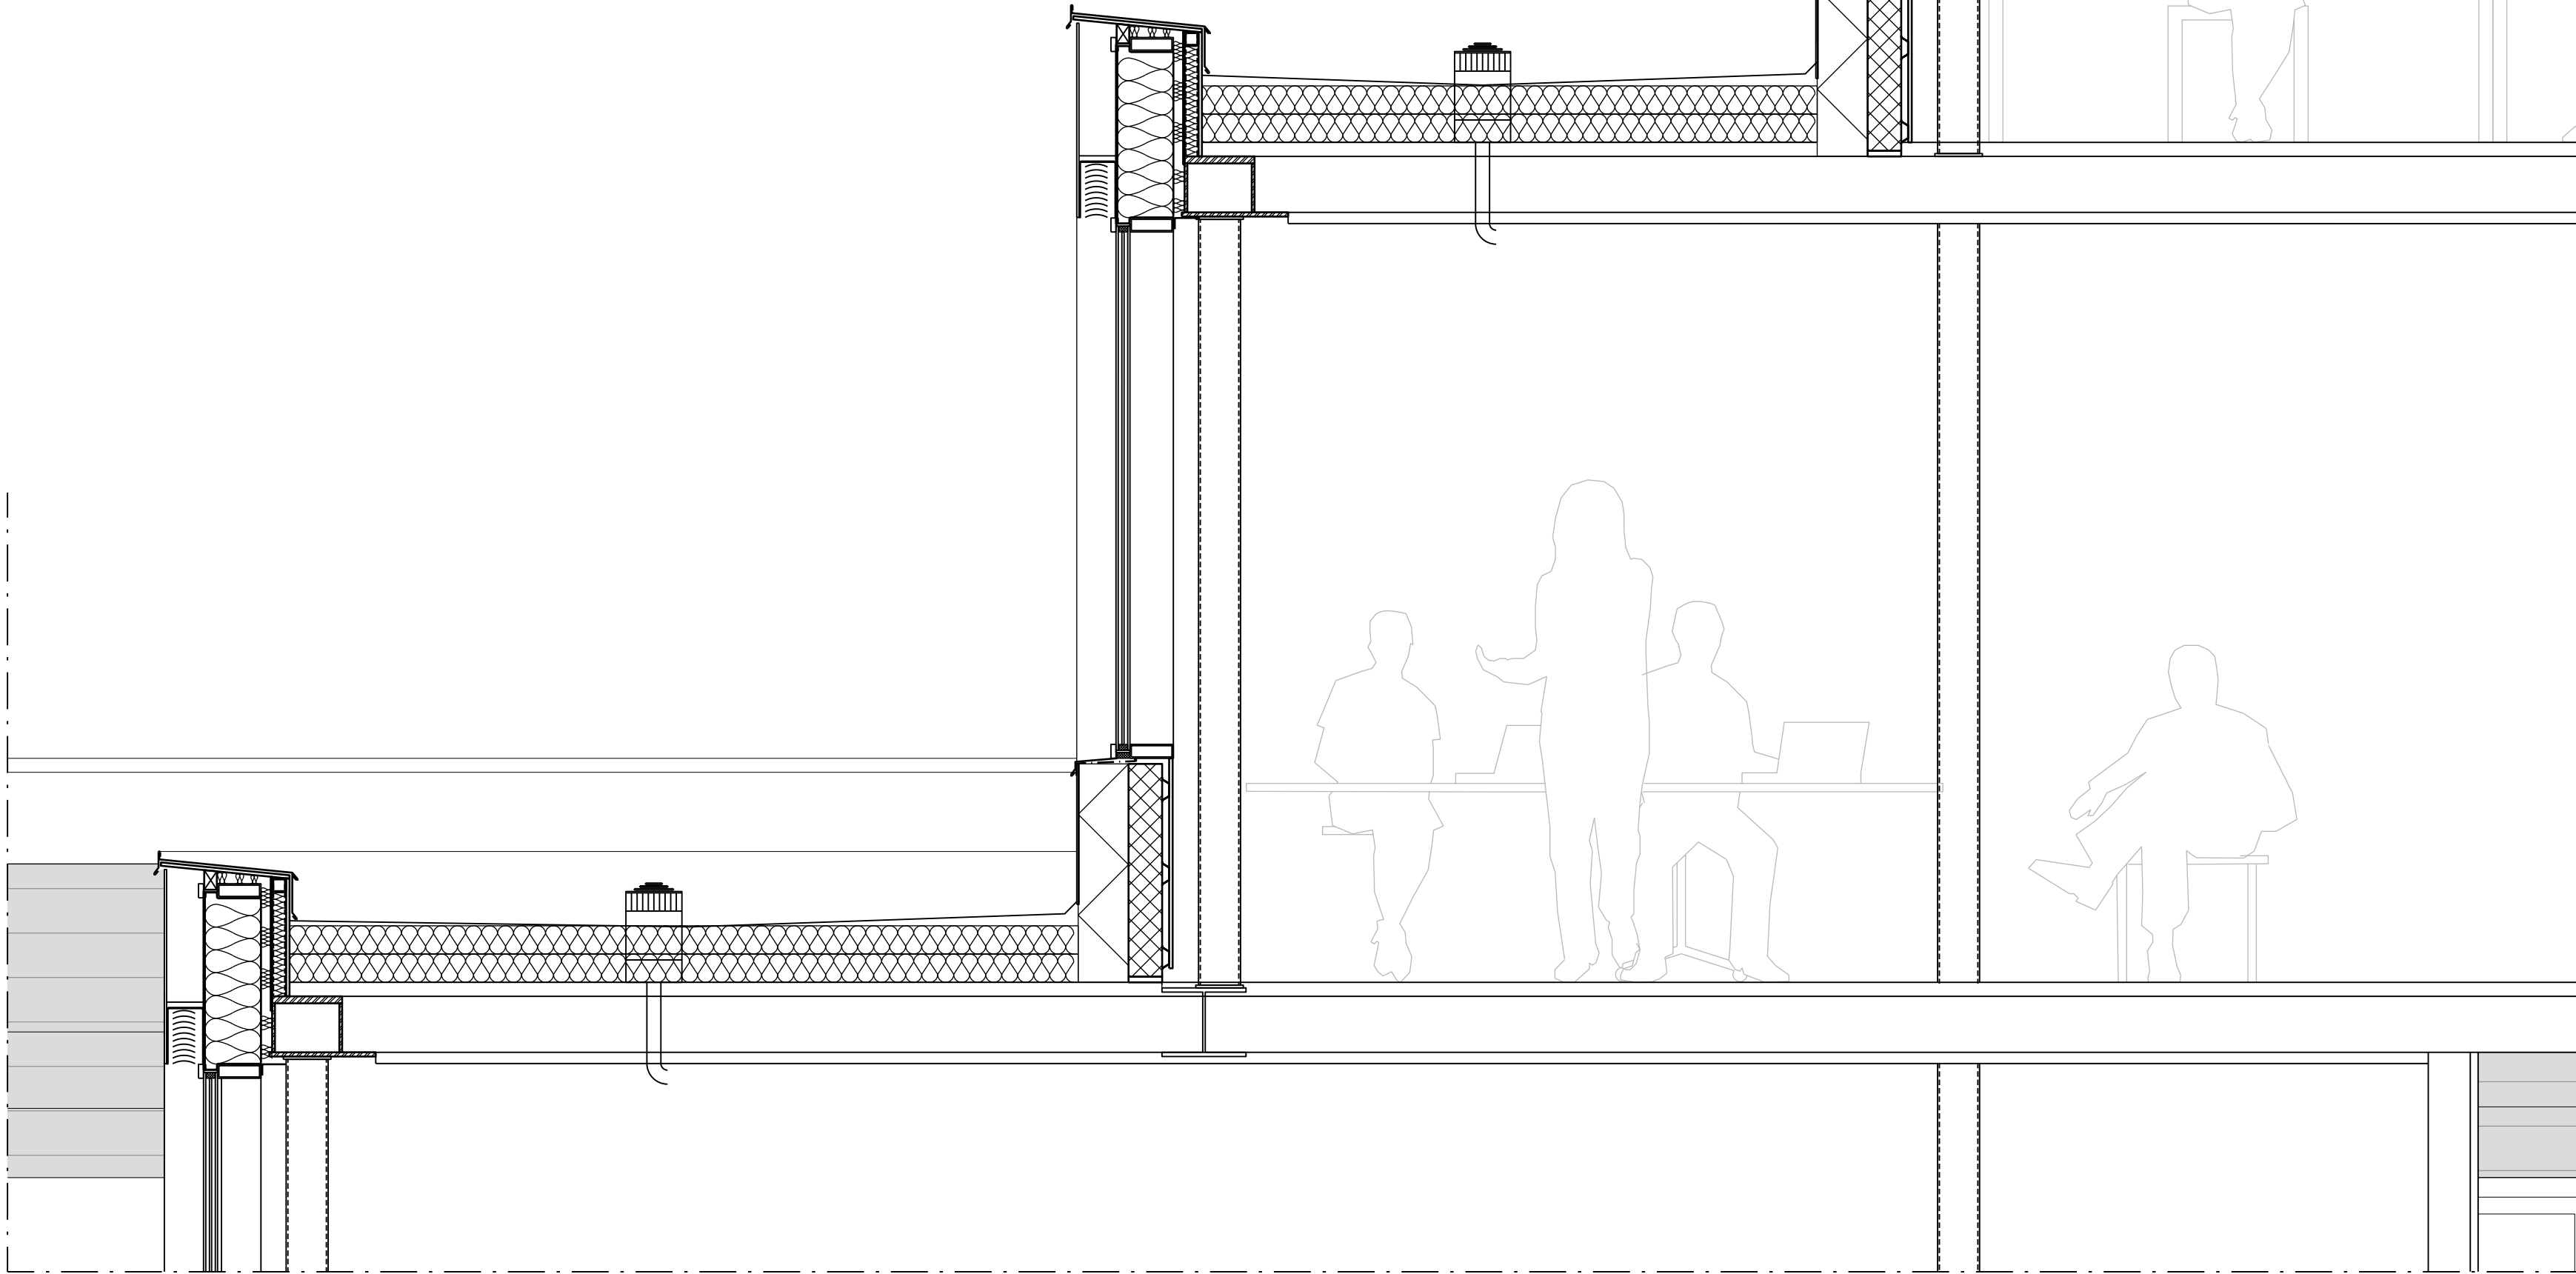

PRINCIPEKSEKTION PLAN 08-10  
1:20

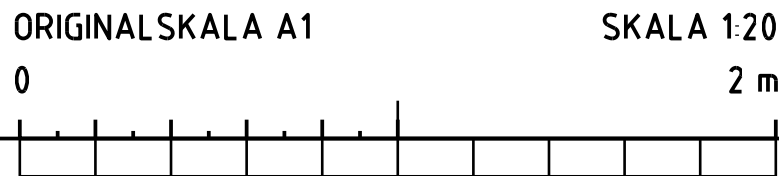



FÖRKLARINGAR

ALLA MÅTT ANGES I MM.  
PLUSHÖJDER ANGES I M.

FÖRESKRIFTER

HÄNVISNINGAR

BEI	ÄNDRING AVSEER	DATUM	Sign
BYGGLOVSHANDLING			
KV KLAMPAREN 10			
<div><div><div>FLEMMINGGATAN</div><div>LENNEMANS TRAPPGRÄND</div><div></div></div><div></div><div>FASTIGHETER</div></div>			
A	ABP Arkitektkontor AB		
K	Kubek Konstruktion Stockholm AB		
E	Electro Engineering AB		
VVS	Incoord InstallationsCoordinator AB		
Br	Brandskyddslaget AB		
Ant	Tyréns AB		
Glas	ACC Glas och Fasadkonsult AB		
UPPDRAG NR	RTAD AV	HANDLAGARE	
1961-07	S. GALAR	A. LESKAROSKI	
DATUM	ÄNDRING		
2019-07-01	PER AHRBOM		
KV KLAMPAREN OM- OCH TILLBYGGNAD PRINCIPEKSEKTIONER GLASFASAD PLAN 06 SAMT 08-10			
SKALA A1	NUMMER	BEI	
1:20	A-42-6-0001	-	

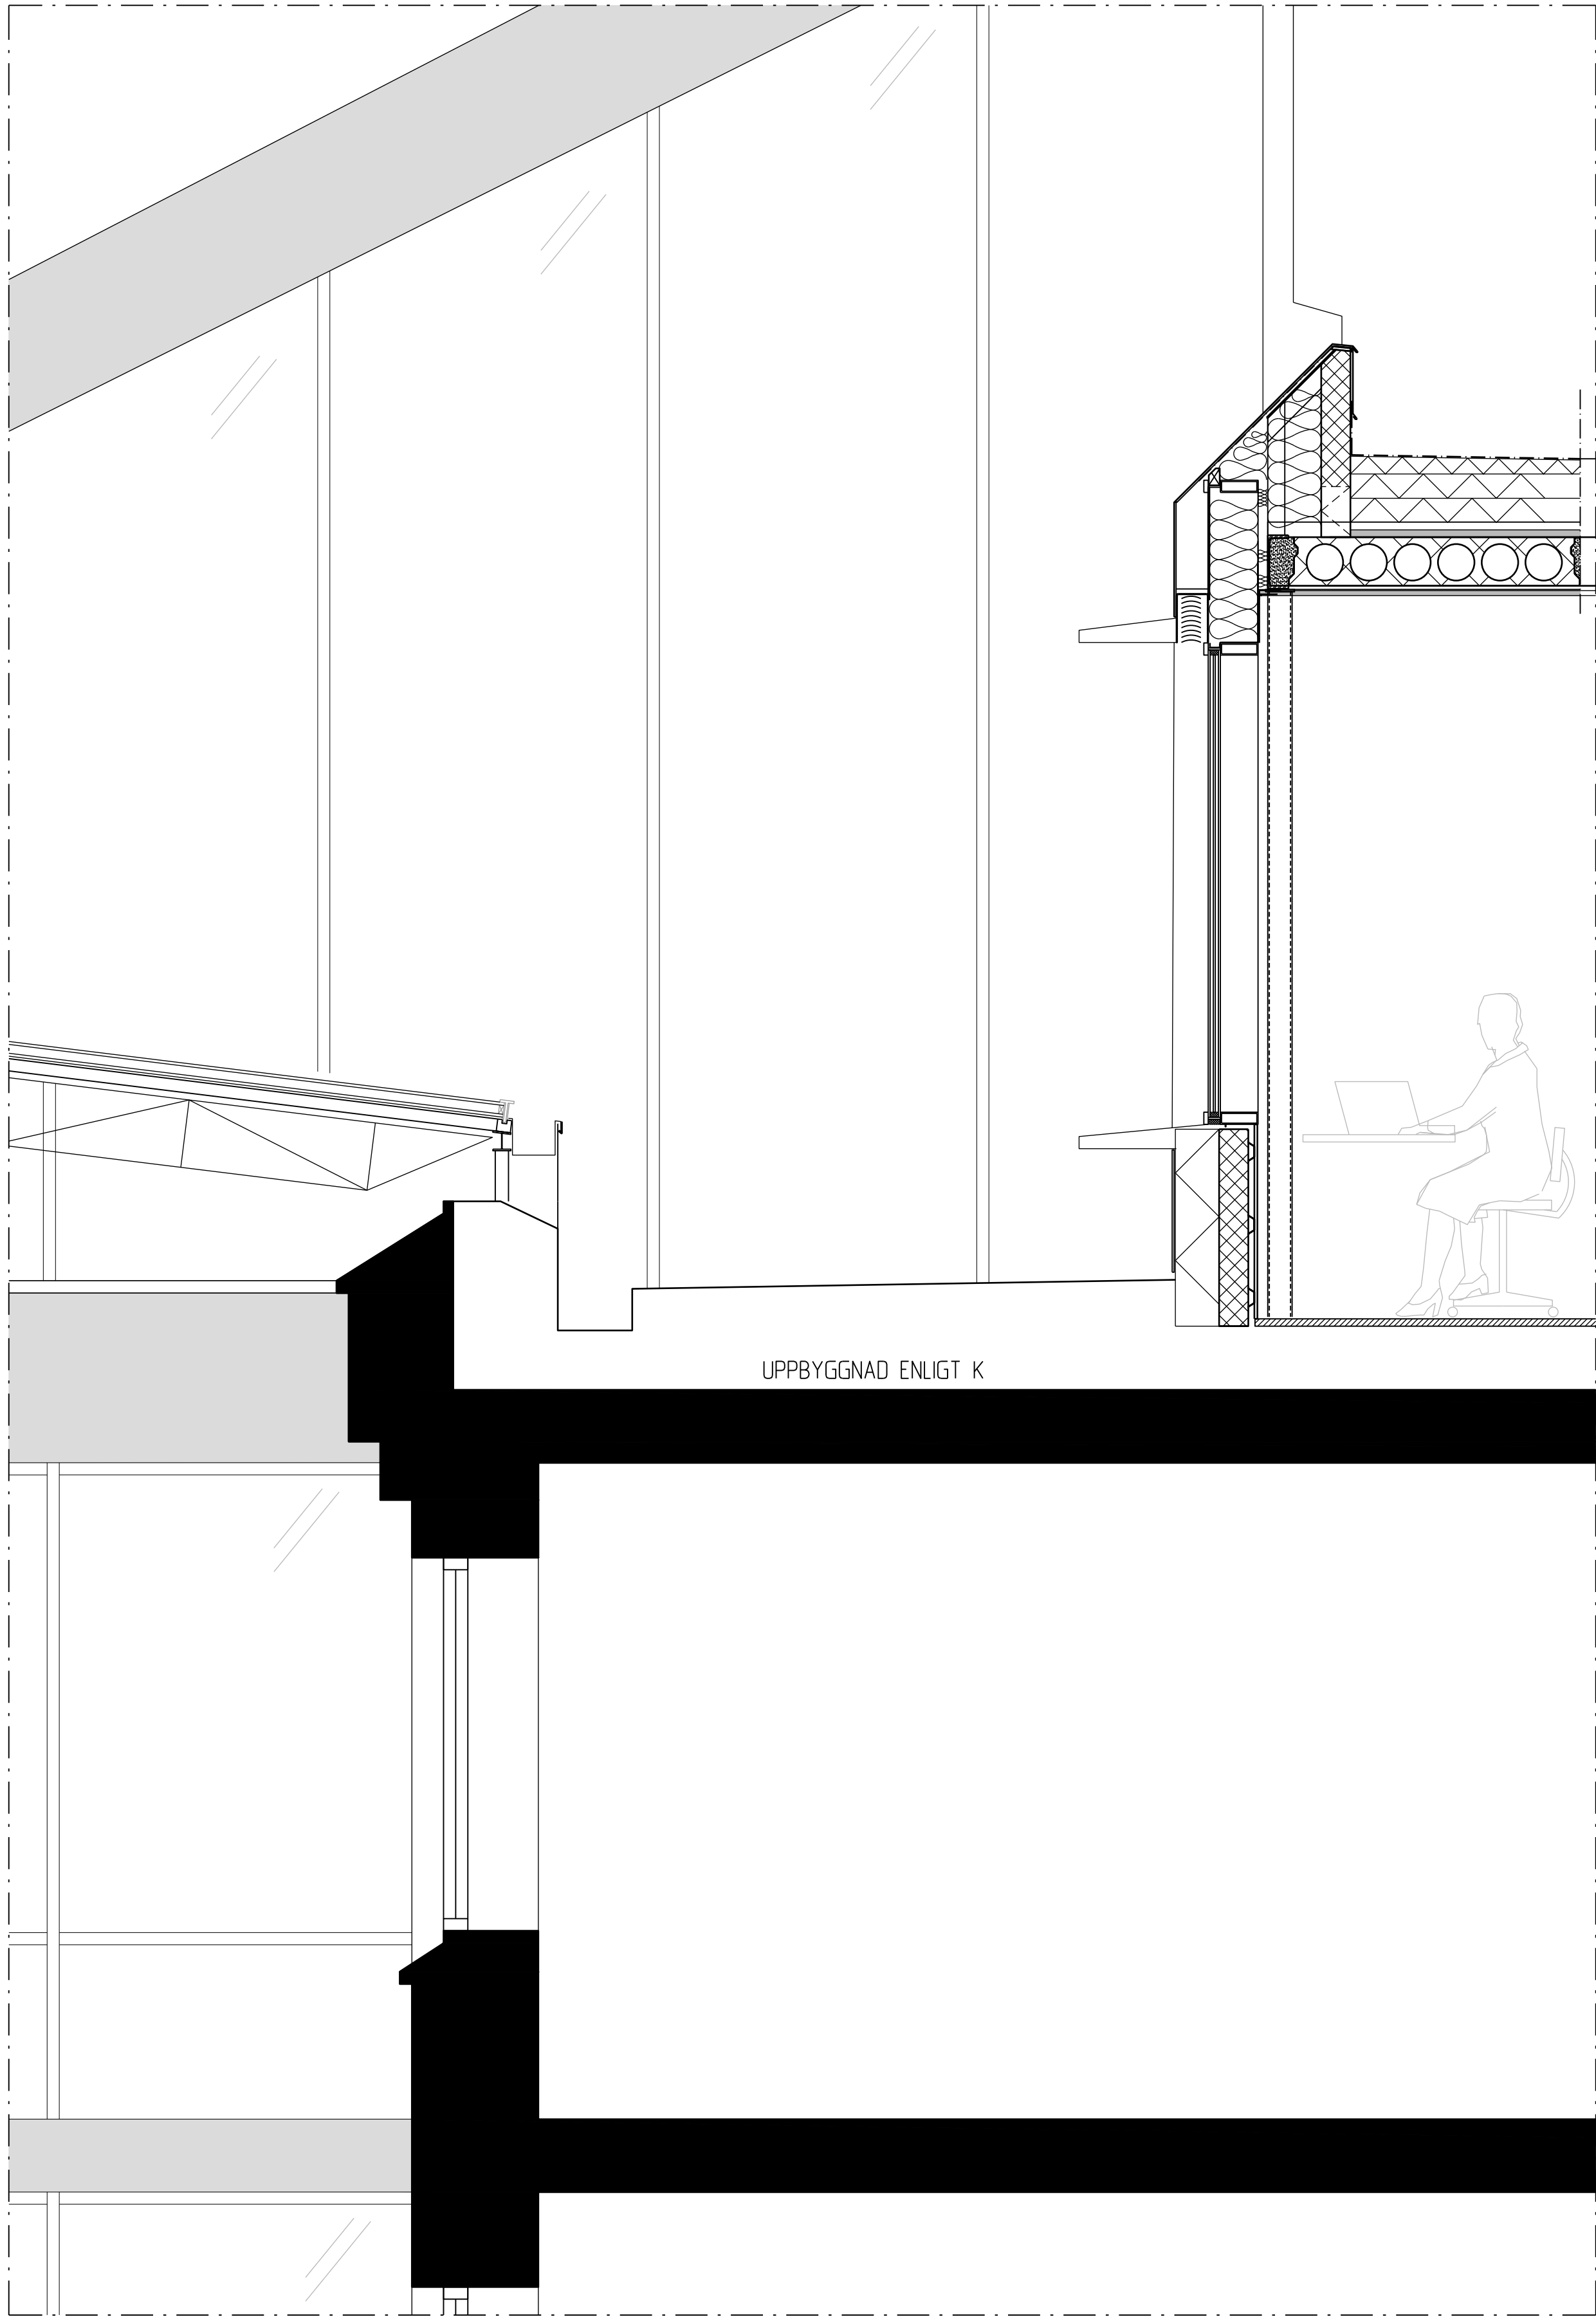
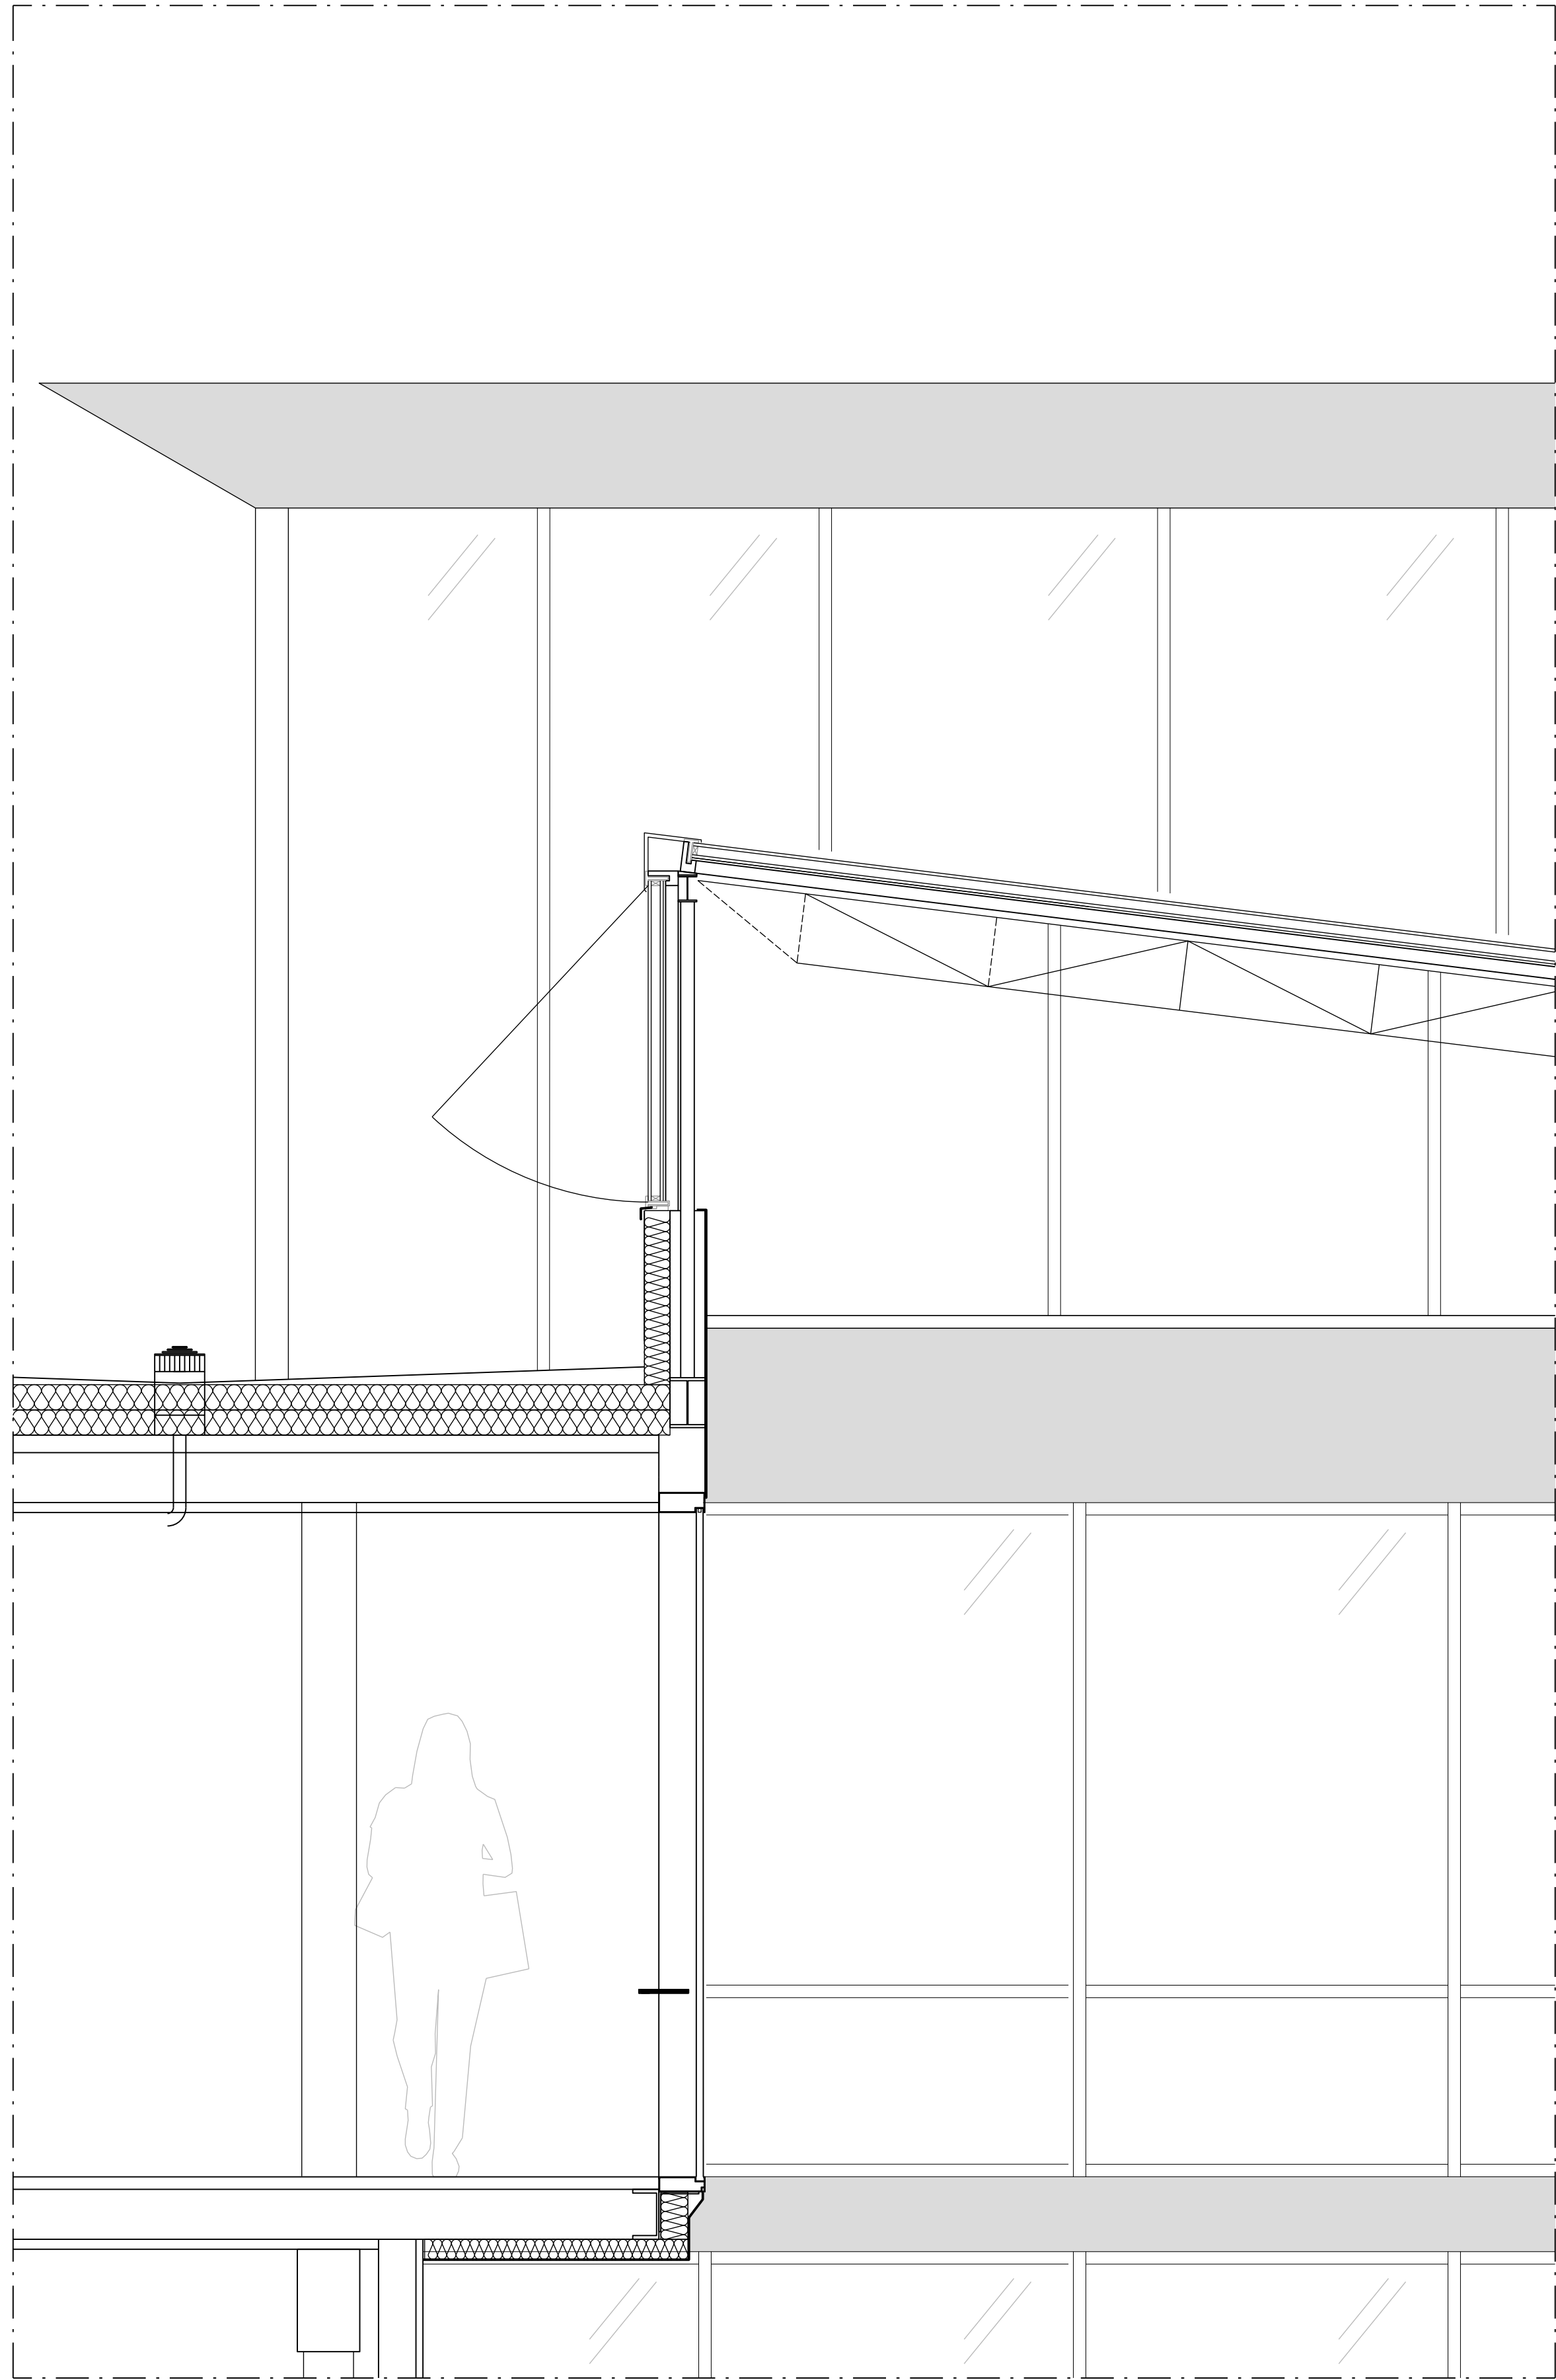



FÖRKLARINGAR


ALLA MÅTT ANGES I MM  
PLUSHÖJDER ANGES I M

FÖRESKRIFTER

HÄNVISNINGAR

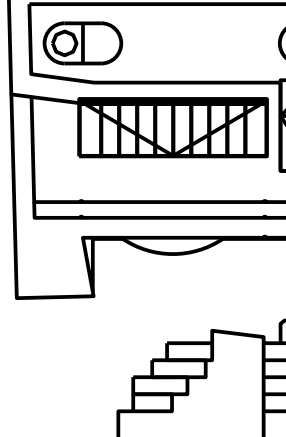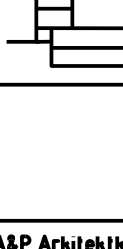BET	ÄNDRING ÄYSE		DATUM	Sign
BYGGLOVSHANDLING				
KV KLAMPAREN 10				
SCHEELEGATAN				
FLEMMINGGATAN				LENNANS TRAPPGÅRD
				
				
A	ASP Arkitektkontor AB			
K	Kubik Konstruktion Stockholm AB			
E	Electro Engineering AB			
VVS	Incoord InstallationsCoordinator AB			
Br	Brandskyddslaget AB			
Ant	Tyréns AB			
Glas	ACC Glas och Fasadkonsult AB			
UPPDRAG NR	RTAD AV	HANDLAGGARE		
1961-07	S. GALAR	A. LESKAROSKI		
DATUM	ÄMSVARG			
2019-07-01	PER ÅHRBOM			
KV KLAMPAREN OM- OCH TILLBYGGNAD PRINCIPSEKTION GLASTAK PLAN 11				
SKALA A1	NUMMER			BET
1:20	A-42-6-0002			-



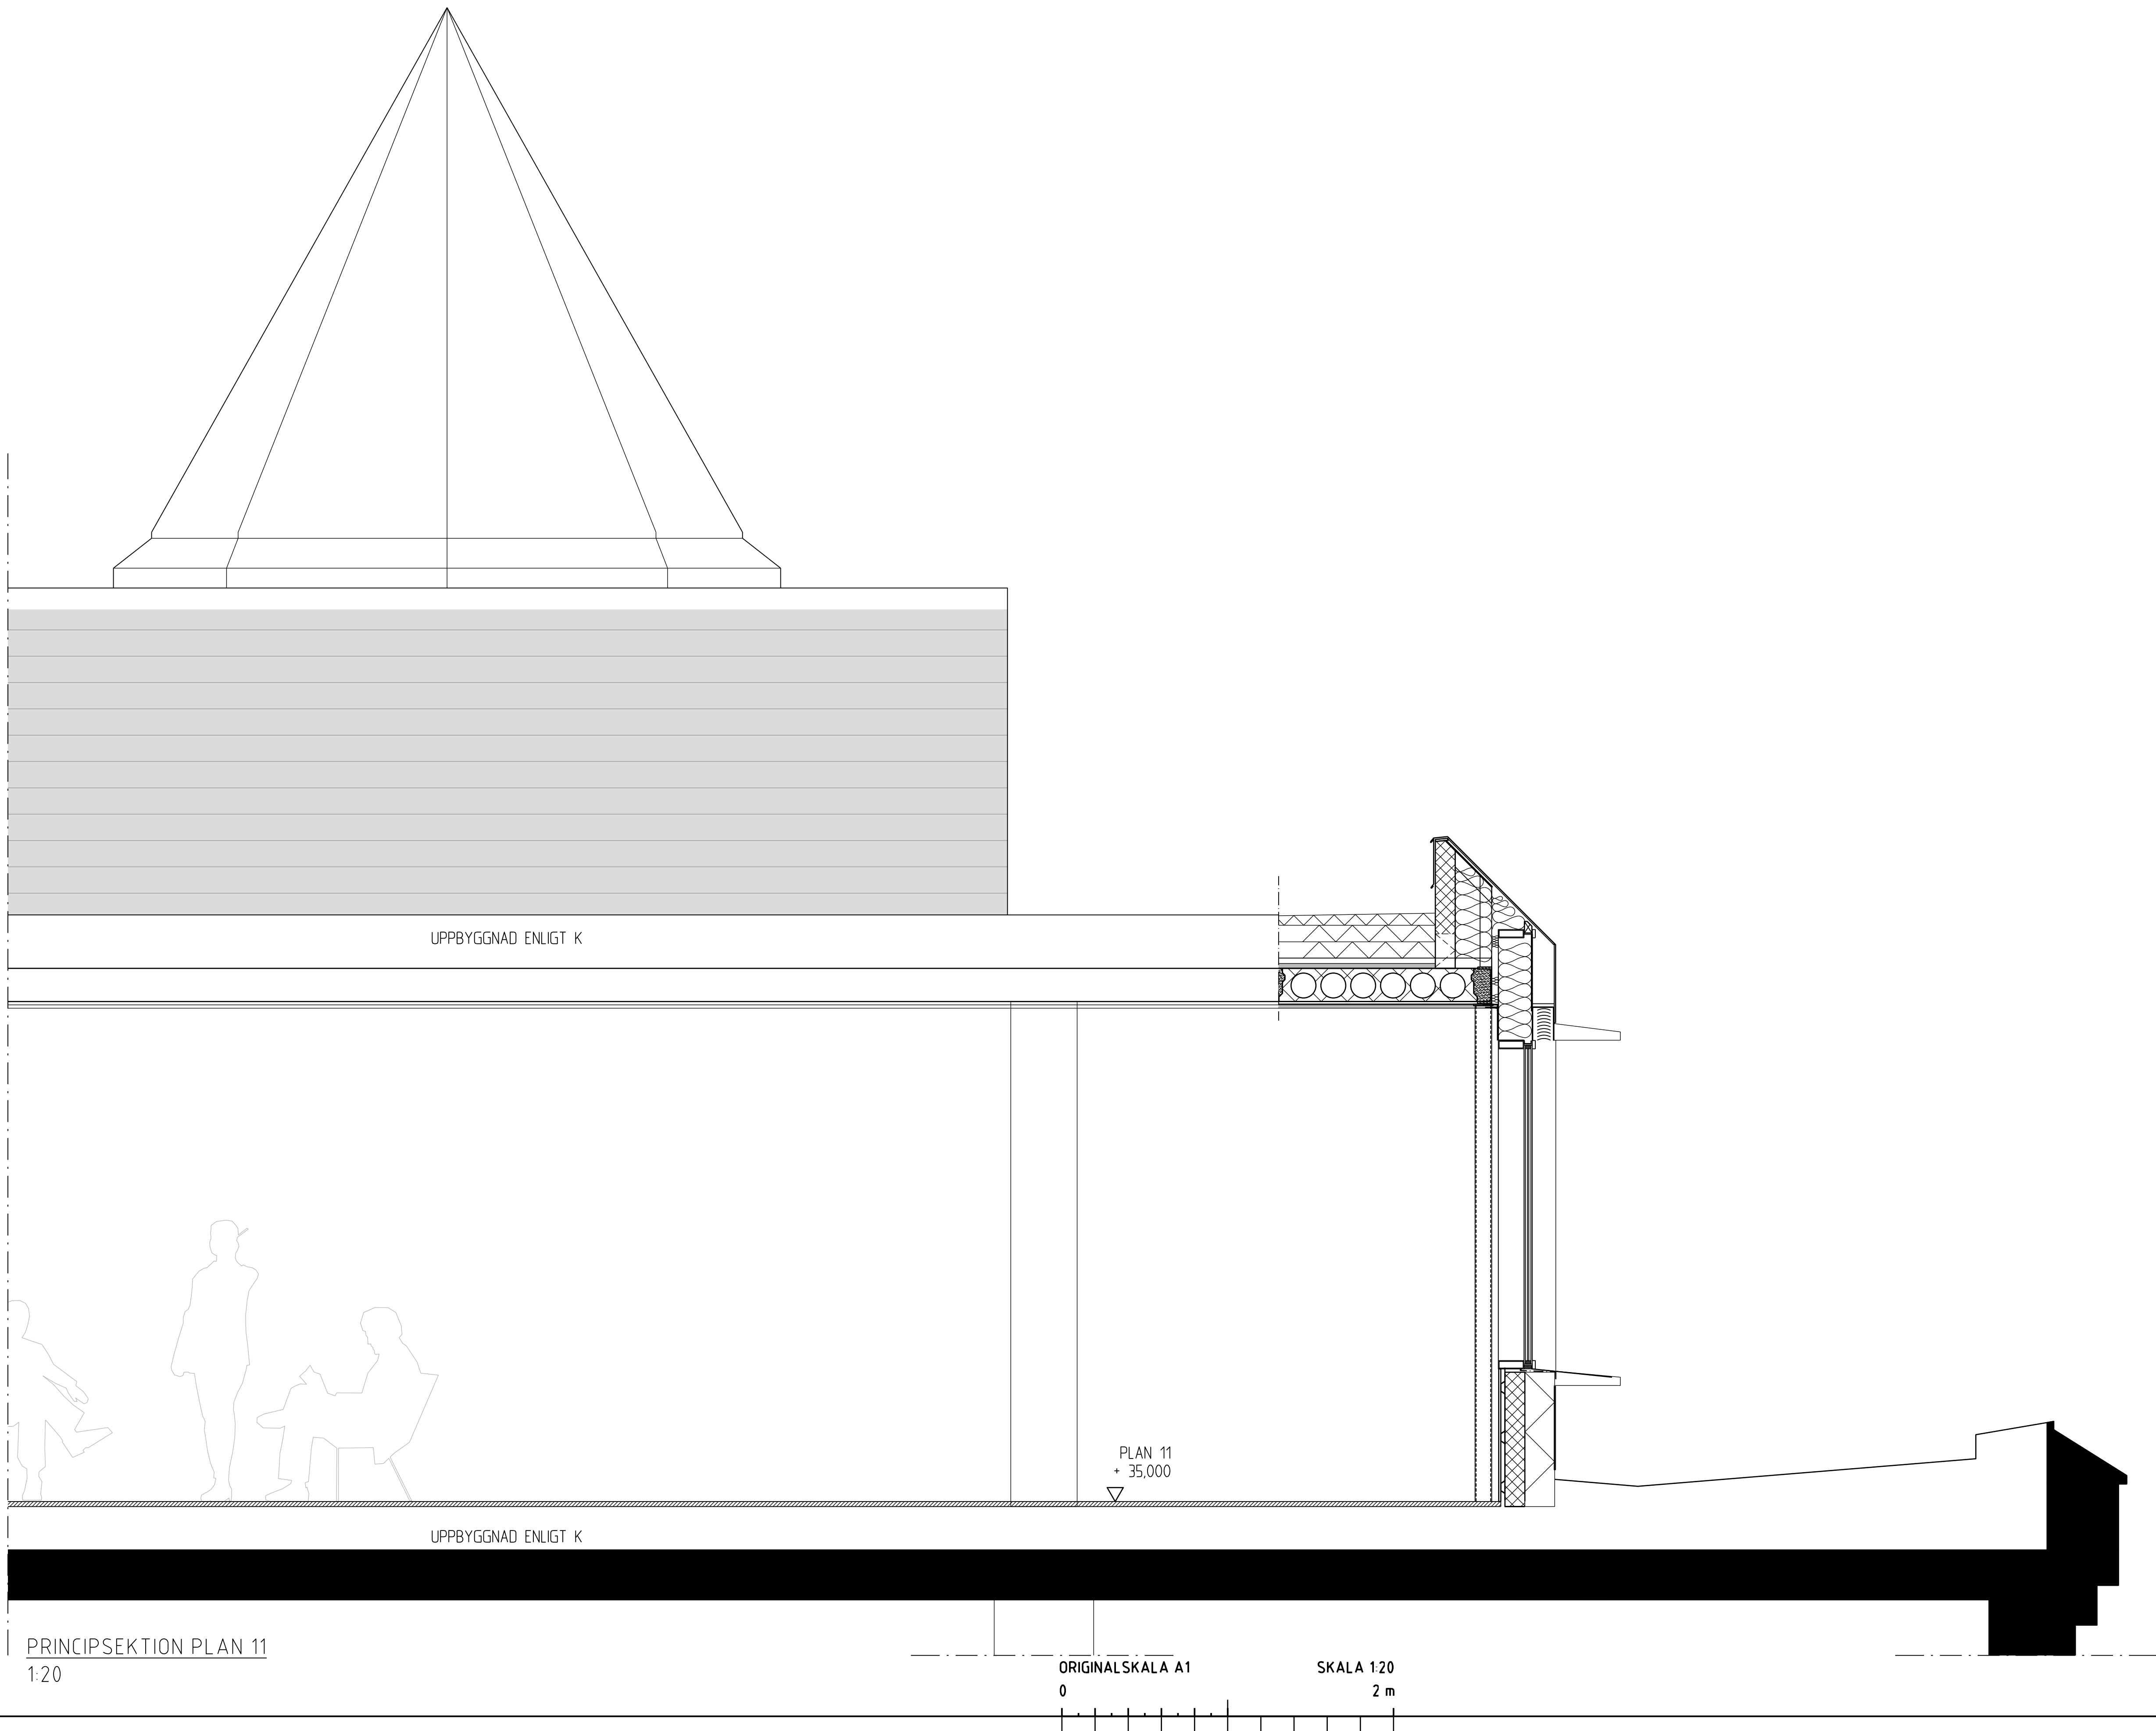

PRINCIPSEKTION PLAN 11  
1:20

ORIGINALSKALA A1 SKALA 1:20  
0 2 m


## FÖRKLARINGAR

ALLA MÅTT ANGES I MM  
PLUSHÖJDER ANGES I M.

## FÖRESKRIFTER


## HÄNVISNINGAR

BET	ANDERING AVSEER	DATUM	Sign
BYGGLOVSHANDLING			
KV KLAMPAREN 10			
<div style="text-align: center;">  FASTIGHETER         </div>			
①	ASP Arkitektkontor AB		
K	Kubik Konstruktion Stockholm AB		
E	Electro Engineering AB		
VVS	Incoerd InstallationsCoordinator AB		
Br	Brandskyddslaget AB		
Ani	Tyréns AB		
Glas	ACC Glas och Fasadkonsult AB		
UPPDRAK NR	RTAD AV	HANDLAGGARE	
1961-07	S. GALAR	A. LESKAROSKI	
DATUM	ANSVARIG		
2019-07-01	PER ÅHRBOM		
KV KLAMPAREN OM- OCH TILLBYGGNAD			
PRINCIPSEKTION PLAN 11			
SKALA A1	NUMMER		BET
1:20	A-42-6-0003		-

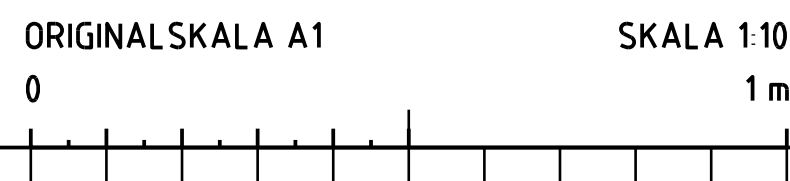


AL 2019-07-10 22:19:54 q:\klamparen 10 klp\modell\04 bygglov a\42-d03 fasaddetaljer och sektioner.dwg



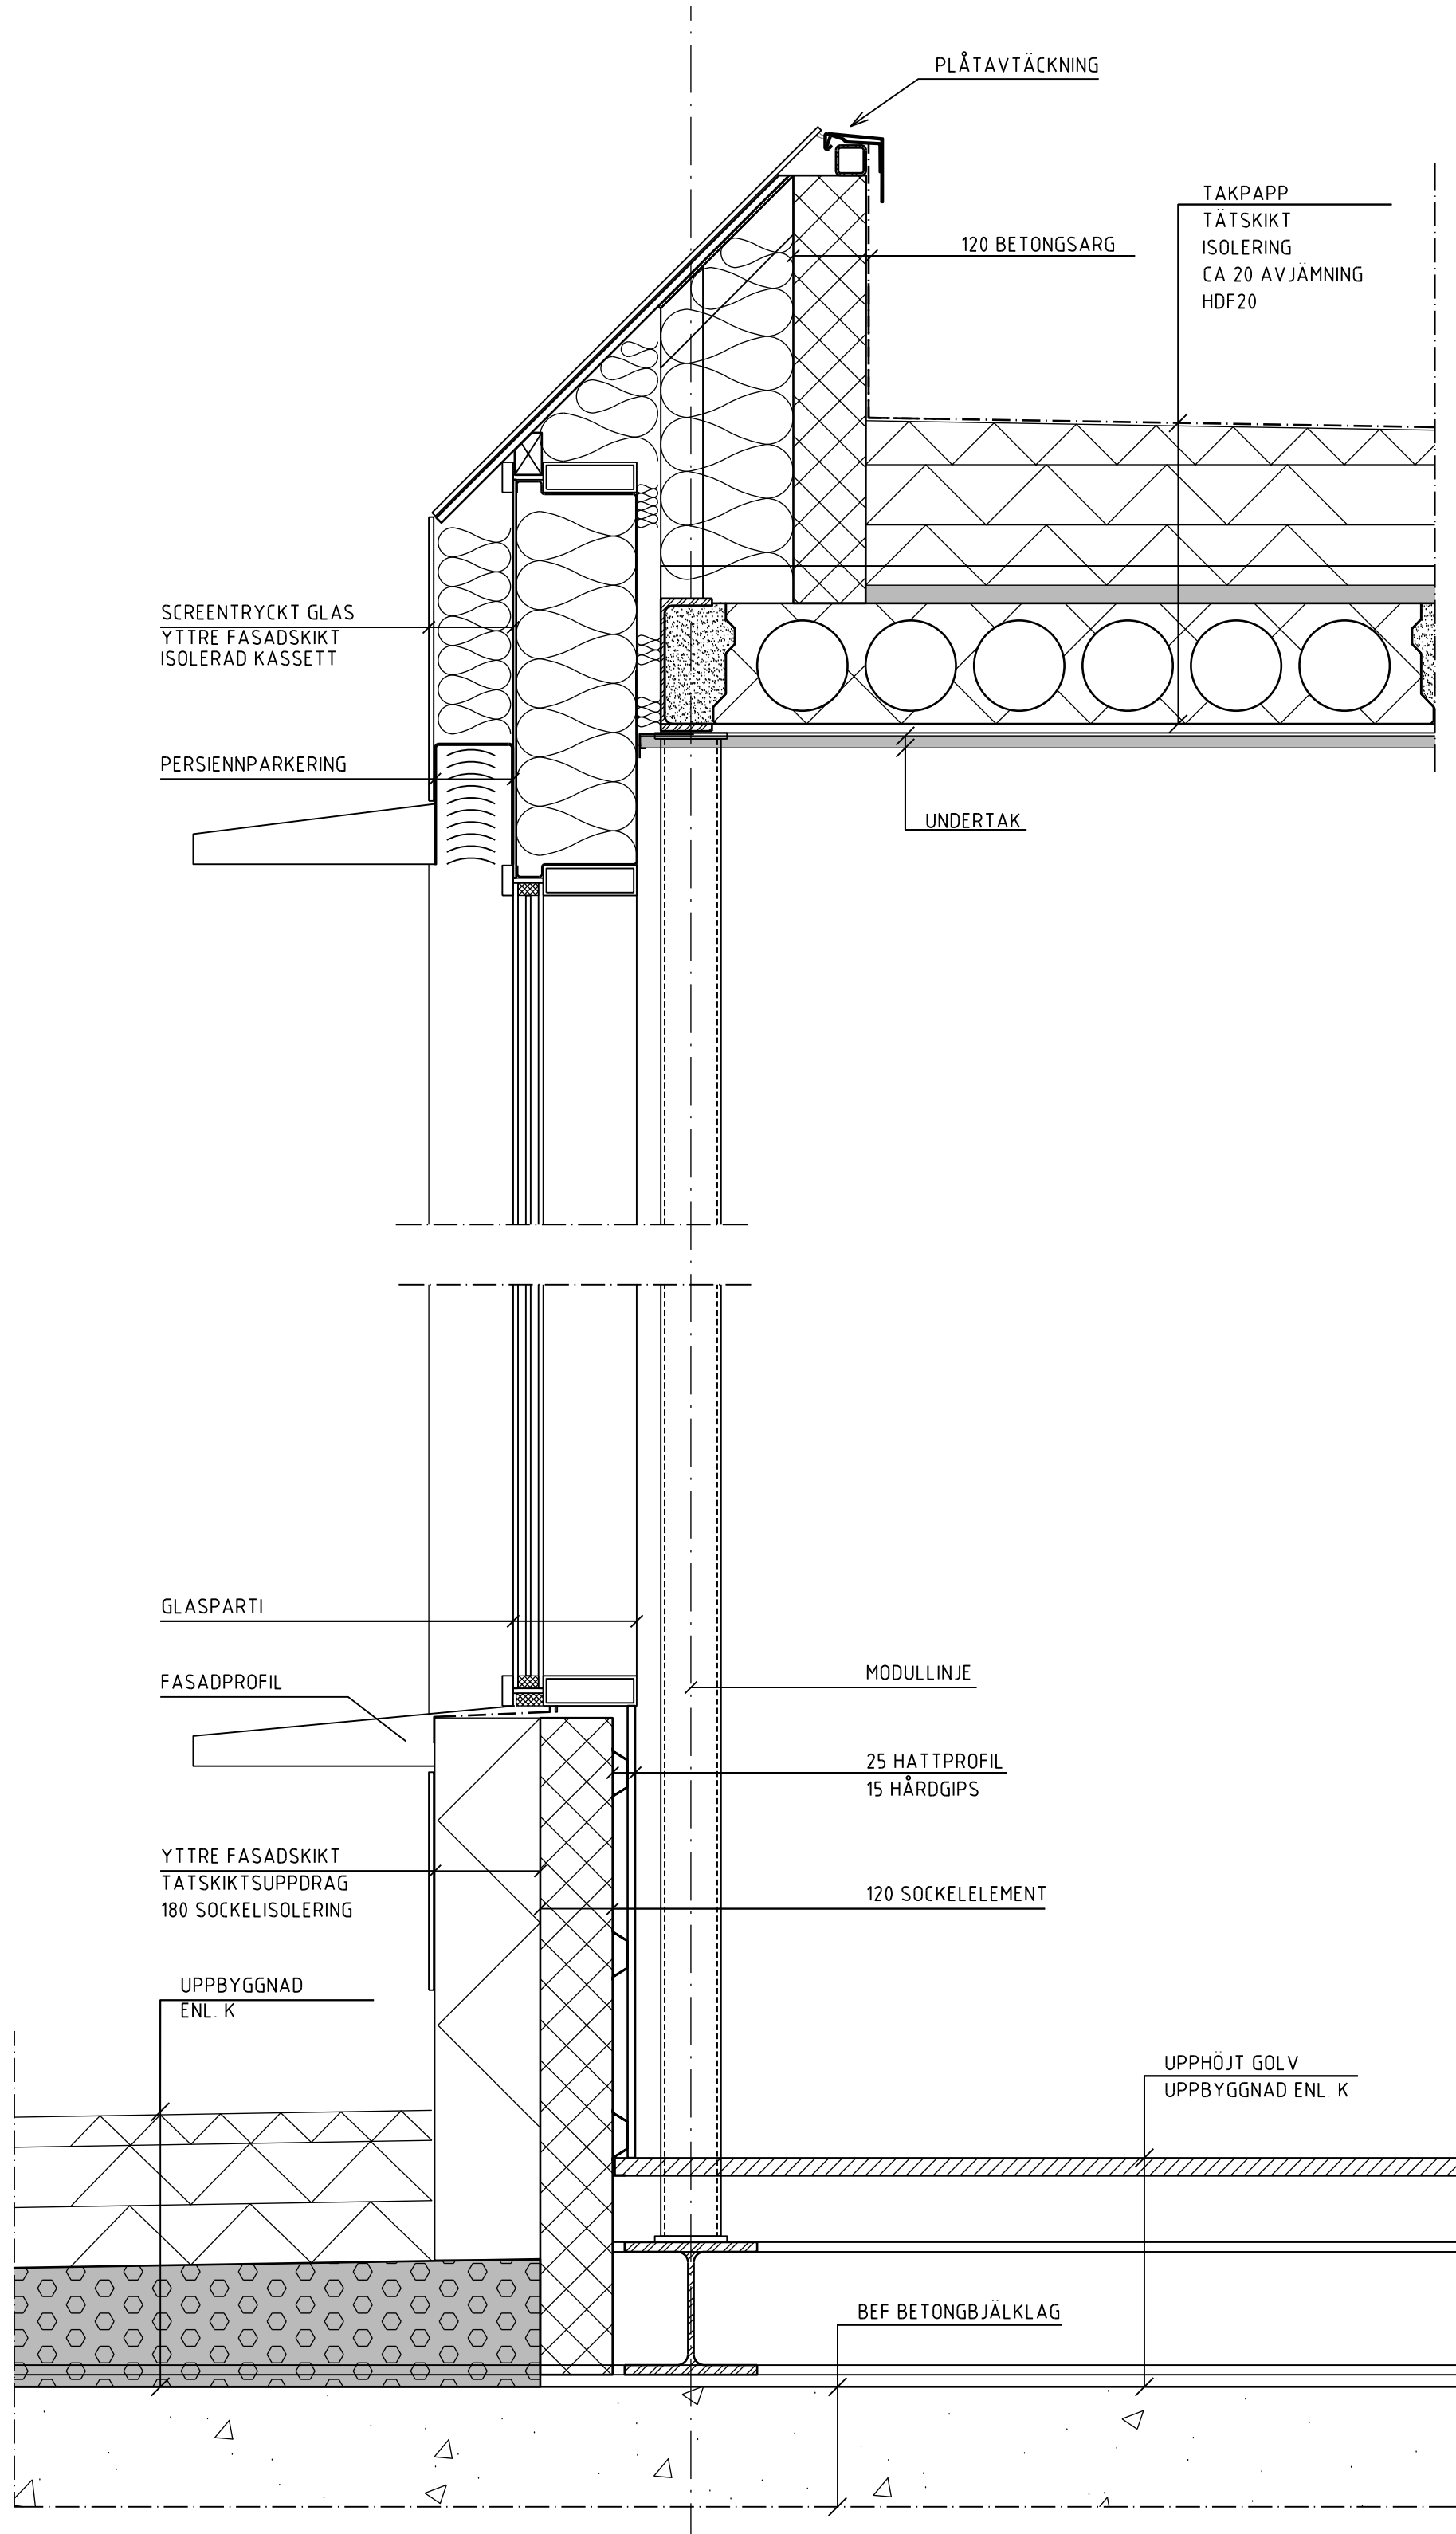

3. TYPDETALJ 1:10  
FÖRSLAG FASAD PLAN 11


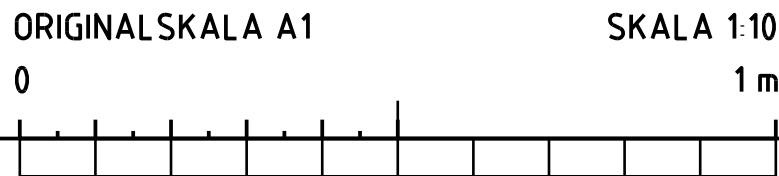



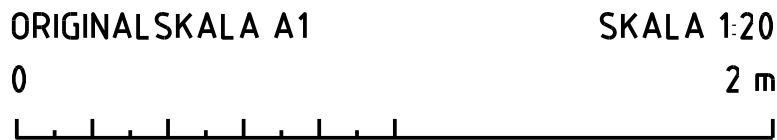
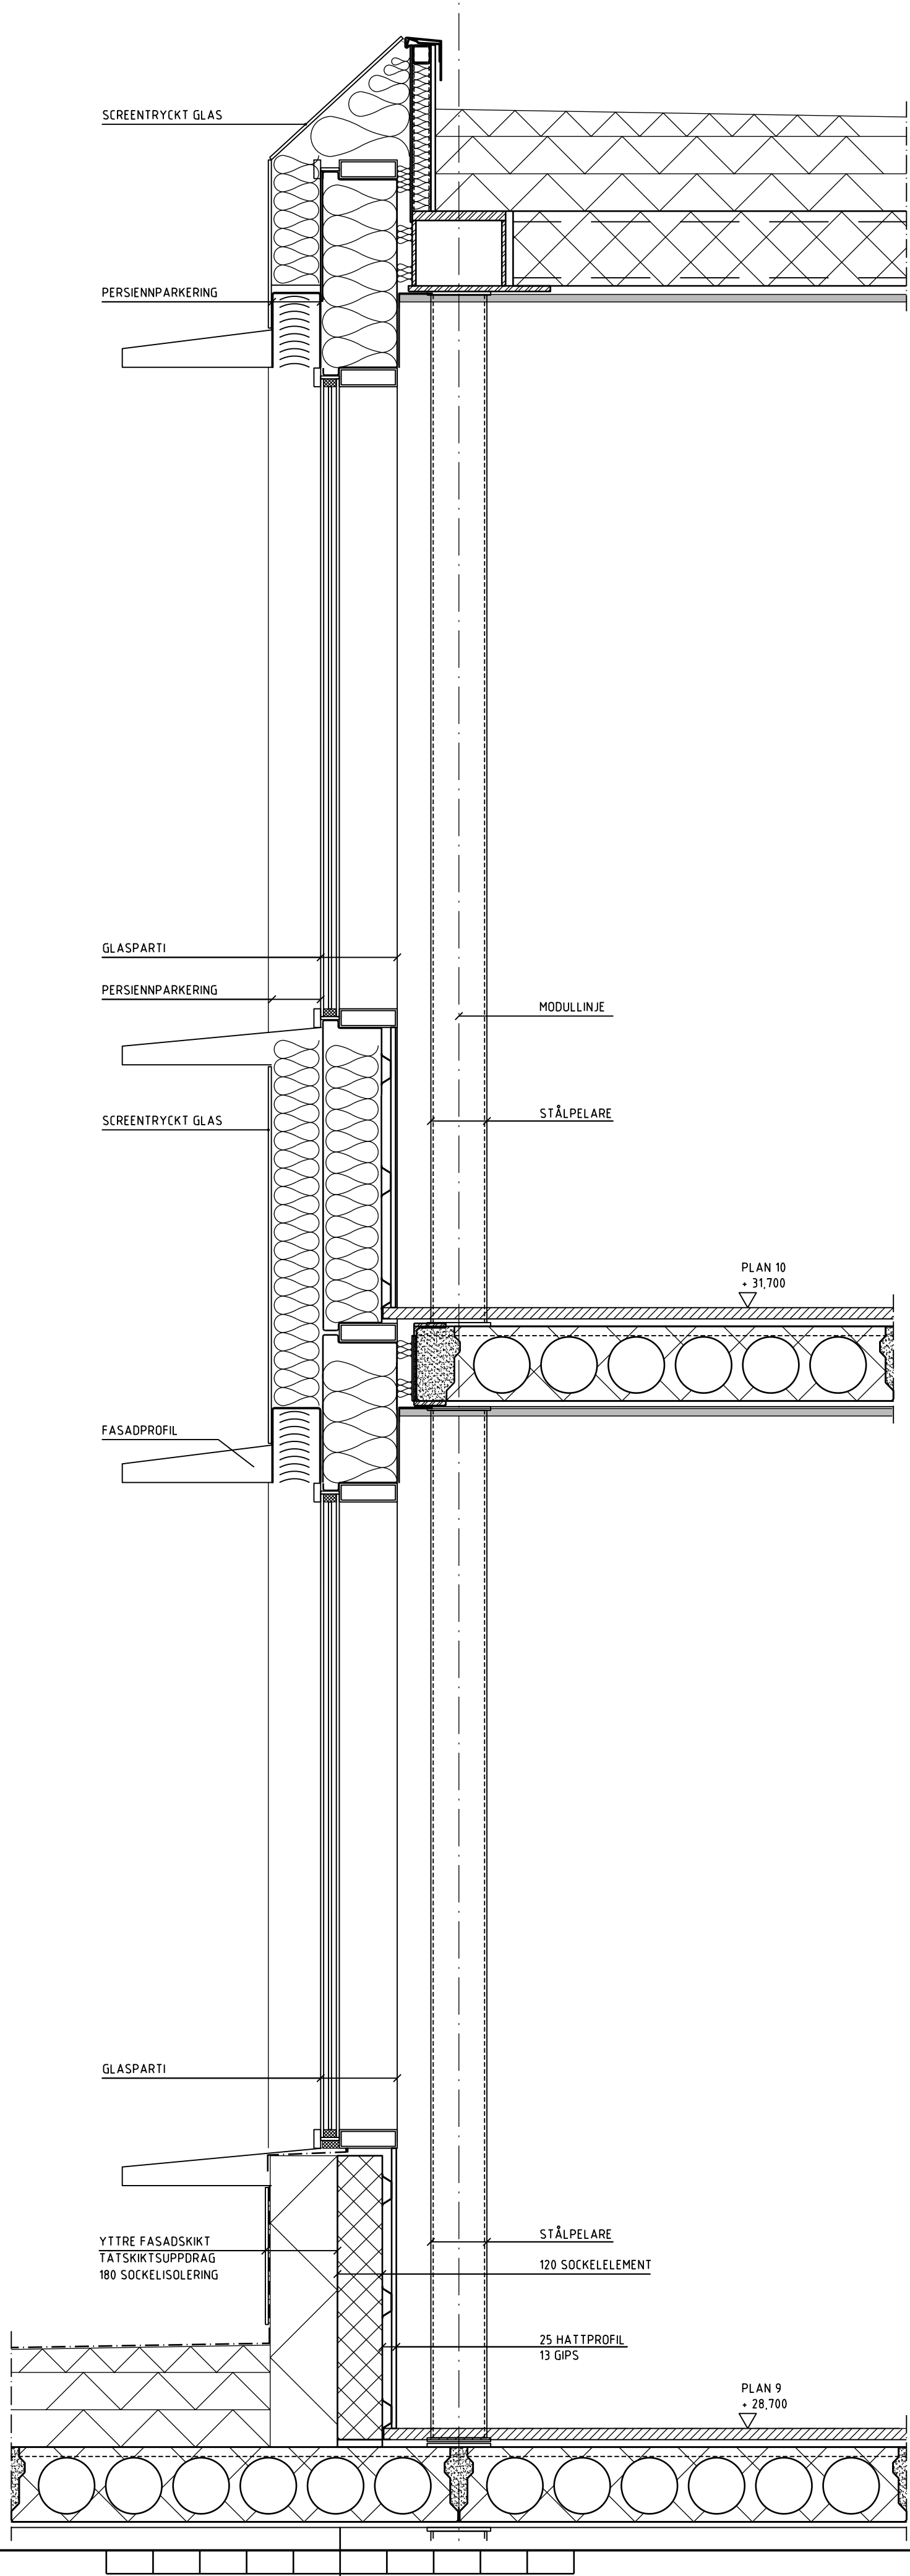
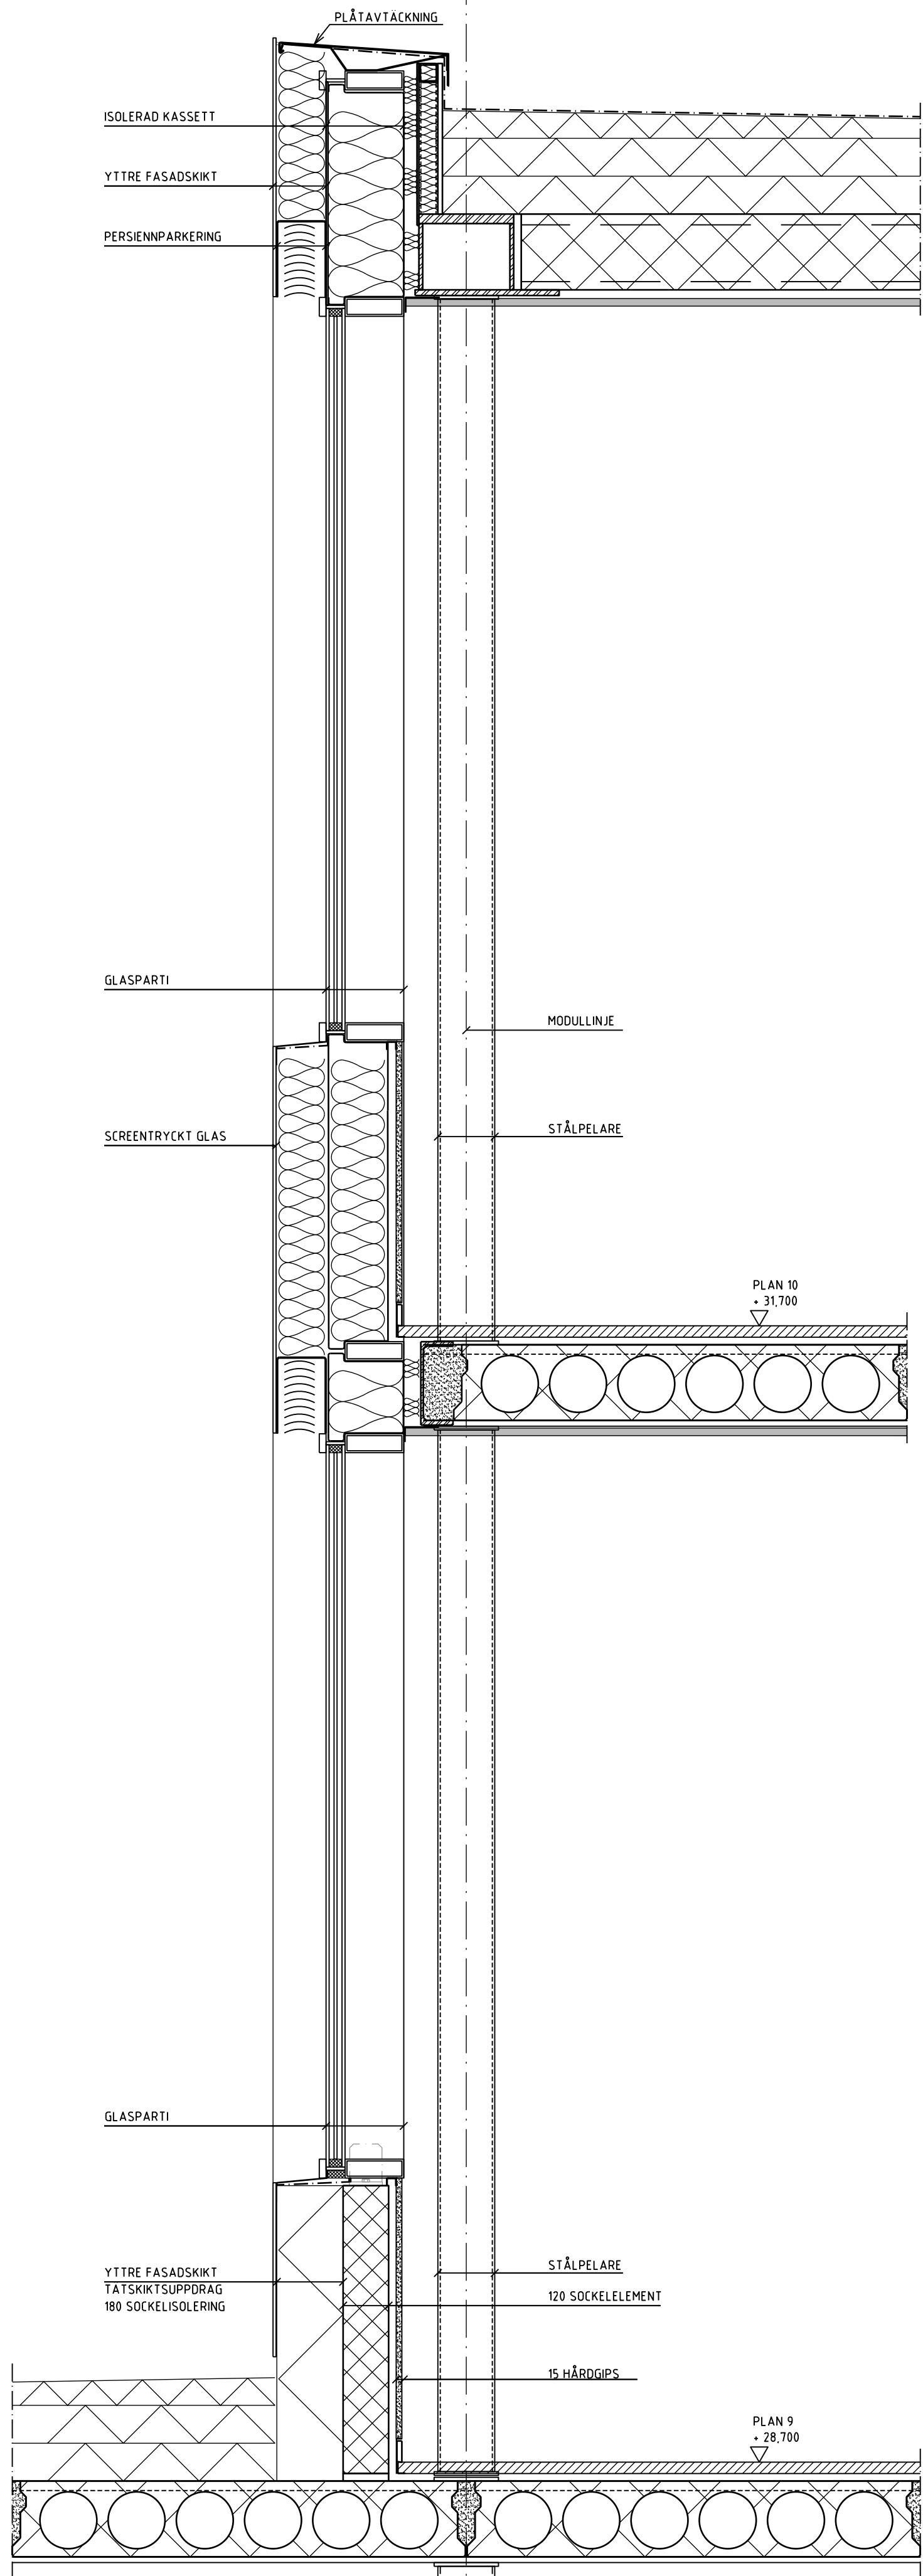
FÖRKLARINGAR

ALLA MÄTT ANGES I MM.  
PLUSHÖJDER ANGES I M.

FÖRESKRIFTER

HÄNVISNINGAR

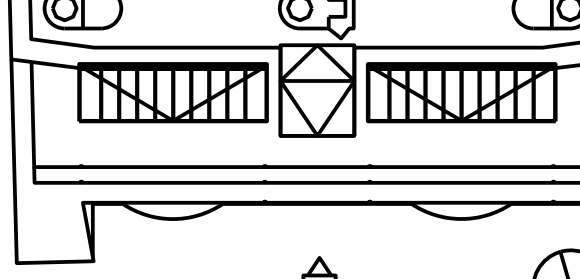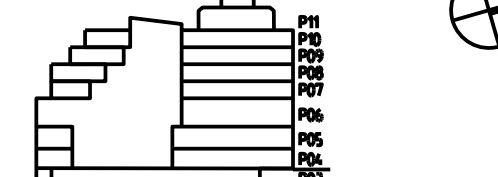BET	ÄNDRING AVSEER		DATUM	Sign
BYGGLOVSHANDLING				
KV KLAMPAREN 10				
SCHEELEGATAN				
FLEMMINGGATAN				LENNMANS TRAPPGRÄND
				
				
A	ASP Arkitektkontor AB			
K	Kubik Konstruktion Stockholm AB			
E	Electro Engineering AB			
VVS	Incoörd InstallationsCoordinator AB			
Br	Brandskyddslaget AB			
Ant	Tyréns AB			
Glas	ACC Glas och Fasadkonsult AB			
UPPDRAG NR	RTAD AV		HANDLAGGARE	
1961-07	A LESKAROSKI		A LESKAROSKI	
DATUM	ANSVÄRIG			
2019-07-01	PER ÅHRBOM			
KV KLAMPAREN OM- OCH TILLBYGGNAD GLASFASAD, PRINCIPSEKTIONER PLAN 11				
SKALA A1 1:10	NUMMER A-42-6-0102			BET -





FÖRKLARINGAR

ALLA MÅTT ANGES I MM.  
PLUSHÖJDER ANGES I M.

FÖRESKRIFTER

HÄNVISNINGAR

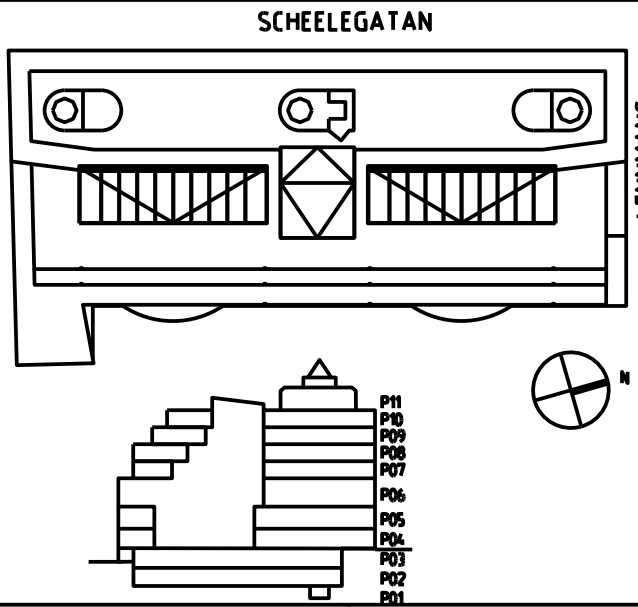BE1	ÄNDRING AVSEER	DATUM	Sign
BYGGLOVSHANDLING			
KV KLAMPAREN 10			
<div><div>SCHÉELEGATAN</div><div><div>FLEMMINGGATAN</div><div>LENNEMANS TRAPPGRÄND</div></div></div>			
			
A	ABP Arkitektkontor AB		
K	Kubik Konstruktion Stockholm AB		
E	Electro Engineering AB		
VVS	Incoord InstallationsCoordinator AB		
Br	Brandskyddslaget AB		
Ant	Tyréns AB		
Glas	ACC Glas och Fasadkonsult AB		
UPPDRAG NR	1961-07	RTAD AV	ANDRAG
DATUM	2019-07-01	ANSVARIG	PER ÅHRBOM
KV KLAMPAREN OM- OCH TILLBYGGNAD GLASFASAD, PRINCIPSEKTIONER "LJUSGÅRD" OCH "FLYGEL" ÖVER TVÅ PLAN			
SKALA A1 1:20	NUMMER A-42-6-0103	BE1	-