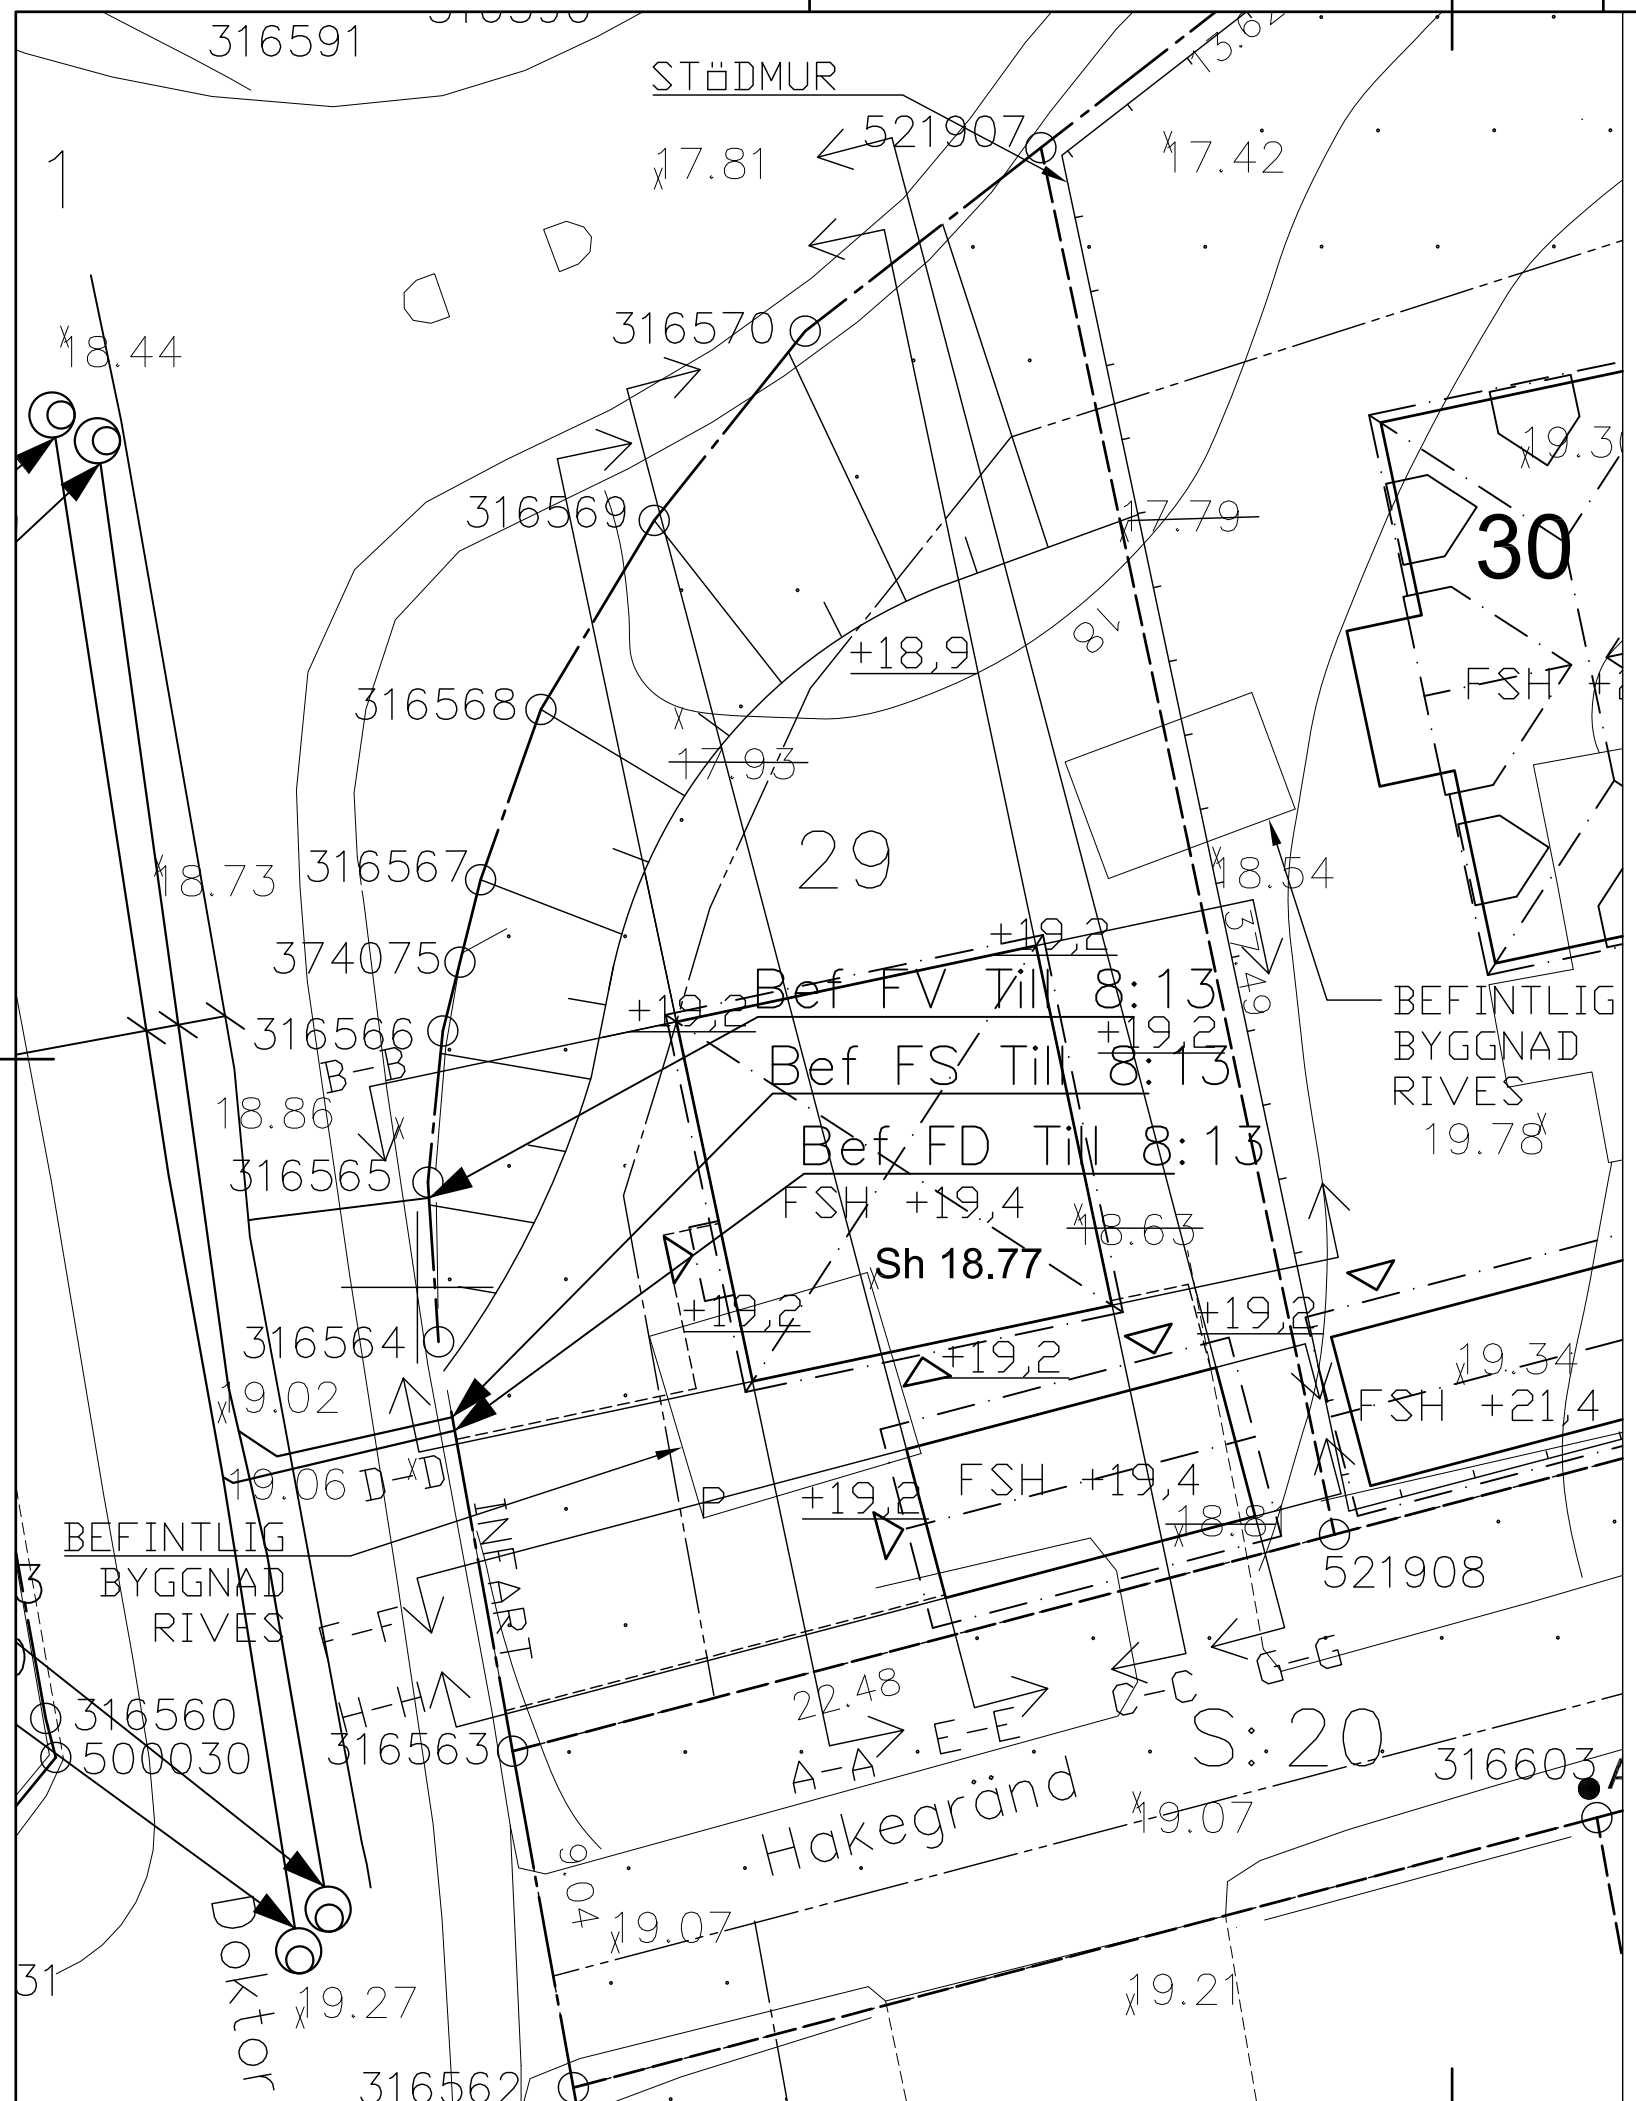

0 1 2 3 4 5m

1:200

© Copyright: Fiskarhedenvillan AB

BET	ANT	ÄNDRINGEN AVSER	SIGN	DATUM

Fiskarhedenvillan

Fiskarhedenvillan AB
Box 882
781 29 Borlänge

Tel: 0243-79 42 42
Fax: 0243-87791
www.fiskarhedenvillan.se
info@fiskarhedenvillan.se

MARKPLANERINGSRITNING

MARIA 29
STOCKHOLMS STAD

RITAD AV	GRANSKAD AV	BYGGHERRE		SKALA
Elina Gustafsson		YALLA U2 AB		1:200 (A3)
DATUM	HUSTYP	AVTALSNR	RITN NR	REV
2019-08-09	PORFYREN	120-11404	A31	

Inkom till Stockholms stadsbyggnadskontor - 2019-08-23, Dnr 2019-03813