



SEKTION A-A
1:100



SEKTION B-B
1:100

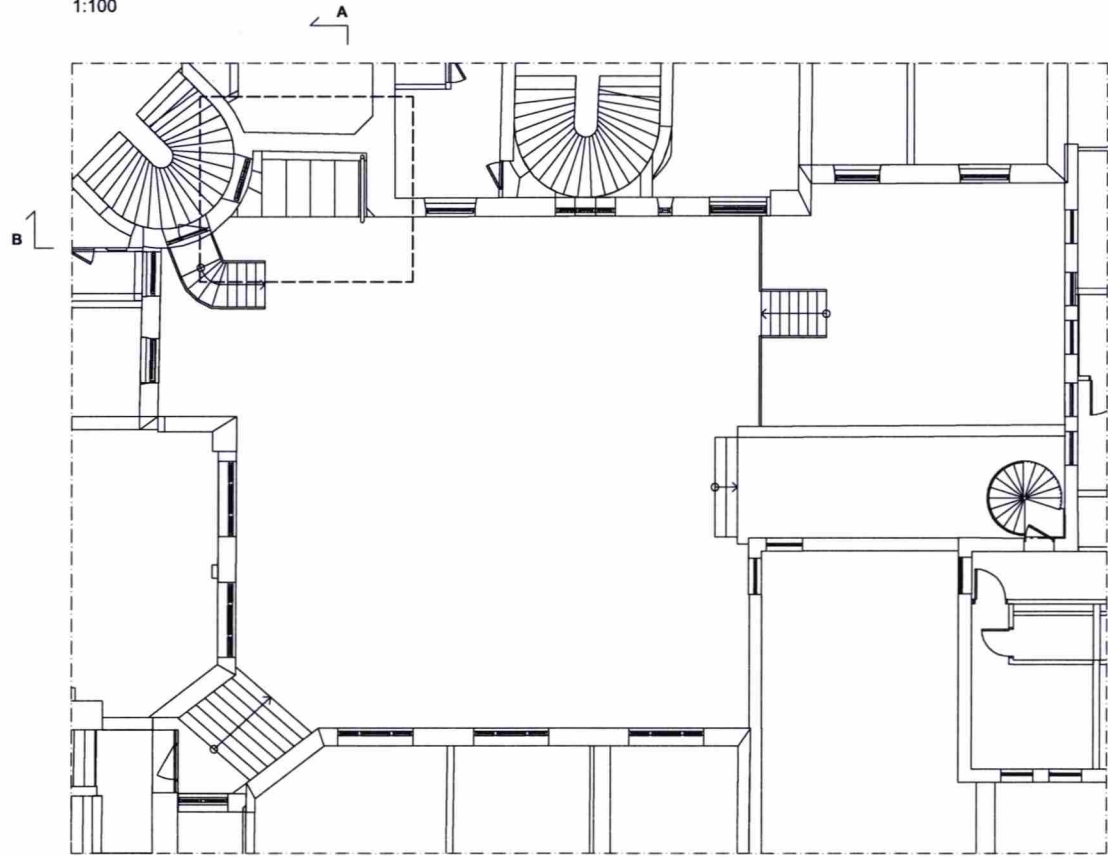

PLAN
1:100

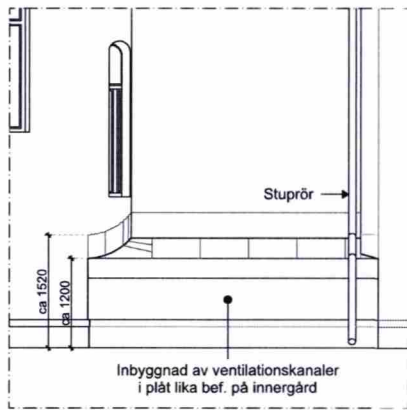

INBYGGNAD AV VENTILATIONSKANAL
1:50



BILD INBYGGNAD VENTILATIONSKANAL

FÖRESKRIFTER




Alla mått kontrollmätts på plats och eventuella avvikelser rapporteras skyndsamt till arkitekt för vidare hantering. Entreprenör ansvarar för att stora byggnadsdelar kan transporteras till slutgiltigt läge. Tillverkare skall stämma av konstruktion med arkitekt. Förändringar i utförande i förhållande till ritningar får ej göras utan medgivande från Koncept. Alla arbeten skall utföras i enlighet med god hantverksed, branchstandard och tillverkarens anvisningar i ovan nämnd ordning.

FÖRKLARINGAR

Alla mått i mm om ej annat anges.

BESKRIVNING

Inbyggd
Inbyggd av ventilationskanaler i plåt, utförande lika befintlig svart takplåt inom fastigheten.

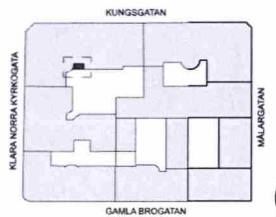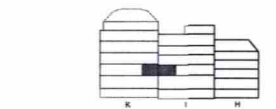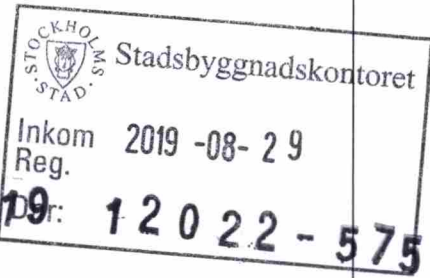

REV	ANT	ÄNDRINGEN AVSER	DATUM	SIGN
-----	-----	-----------------	-------	------

BYGGLOVSHANDLING



Bryggmästaren 7, Hus I

PL	Kreativ Bygghus AB, 08-647 00 90		
<input checked="" type="checkbox"/> A	Koncept AB, 010-585 06 00		
K			
V			
E			
B	AxFast AB, 070-2745310		
ANSVARIG	ITADKONSTR AV	HANDLÄGGARE	
J. Söberg Grape	NIL	L. Leijonmark	
UPPDRAG NR	DATUM	REV.DATUM	
AXKNK102	190826		
DEL	DISCIPLIN	FORMAT	
	A	A1 (A3=50%)	

UPPSTÄLLNING INBYGGNAD VENTILATIONSKANAL

SKALA	PROJNR	NUMMER	REV
1:50, 1:100		A-42-4-001	