



SEKTION & ELEVATION AV BALKONG

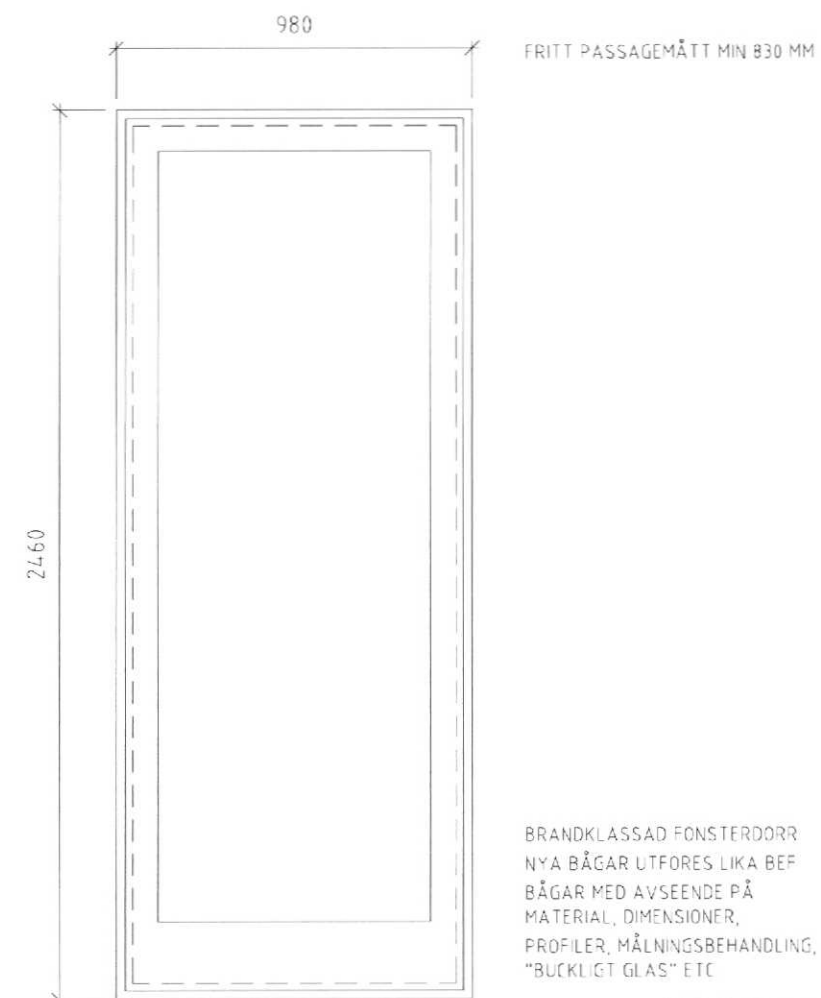

BRANDKLASSAD FÖNSTERDÖRR
NYA BÅGAR UTFÖRES LIKA BEF
BÅGAR MED AVSEENDE PÅ
MATERIAL, DIMENSIONER,
PROFILER, MÅLNINGSBEHANDLING,
"BUCKLIGT GLAS" ETC

ELEVATION AV BRANDKLASSAD
FÖNSTERDÖRR SEDD FRÅN INSIDAN

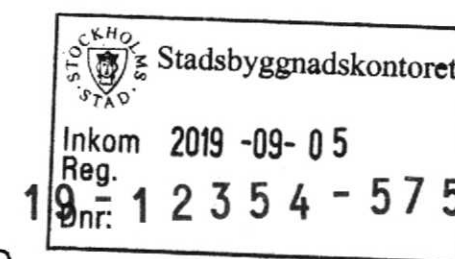

KV RÅDJURET 20, NYBROGATAN 77, STOCKHOLM

NY BALKONG - DETALJ - SK 1:20/A3

BYGGLOVSHANDLING
2019.01.29 A06

AE/OW; arkitekter AB/AKE