

FÖRKLARINGAR
ALLA MÅTT ÄR I MM OM INGET ANNAT ANGES.
PLUSHÖJDER ÄR I M OCH GÄLLER FRÅN FÄRDIG GOLV
OM INGET ANNAT ANGES.

- GLASPARTIER
FAST INGLASNING
- GLASPARTIER / DÖRRAR
ÖPPNAS UTÅT (DÖRRAR)
- GLASPARTIER
ÖPPNAS INÅT (FÖNSTER)


Specifikationer:
Littera se fasader.

- 01. Vitgrå puts
- 02. Fast fönster, mörkgrå
- 03. Fönster med öppningsbart del i mörkgrå
- 04. Mörkgrå puts infälld.
- 05. Mörkgrå puts.
- 06. Sockel i krysshammard granit.
- 07. Stuprör i stålplåt, lackeras i mörkgrå på plan1 och fortsätter uppåt i vitgrå
- 08. Takkrön, ljusgrå plåt
- 09. Entrépartier, metall mörkgrå
- 10. Nödutrymning, metall mörkgrå
- 11. Glaspartier, metall mörkgrå
- 12. Betongpelare, mörkgrå.
- 13. Glastak, metall mörkgrå
- 14. Takfönster utsida utseende lika tak
- 15. Tak falsad plåttak, ljusgrå
- 16. Hängränna, mörkgrå
- 17. Skärmtak mot väster fasad mörkgrå och plåtavtäckning

- HÄNVISNINGAR
- | | |
|--------------------------|---------------------|
| PLANER | A-40-1-090 --> -180 |
| SEKTIONER | A-40-2-101 --> -103 |
| FASADER | A-40-3-101 --> -104 |
| PRINCIPDETALJER | A-42-6-001 |
| MATERIAL OCH KULÖRBESKR. | A-99-7-001 |
| FASAD ILLUSTRATION | A-99-3-001 --> -004 |

BET	ÄNDRINGEN AVSER	DATUM	SIGN
-----	-----------------	-------	------

BYGGLOVSHANDLING

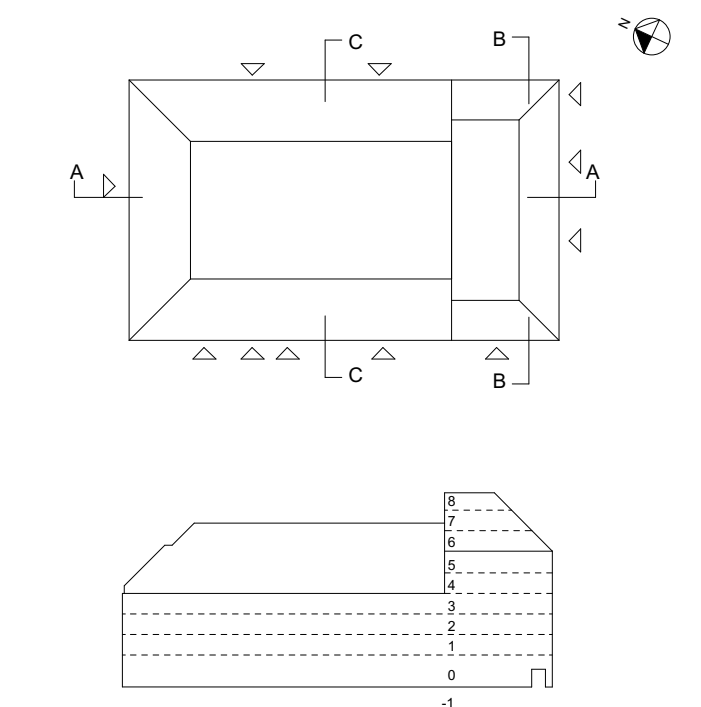

Koordinatsystem:
Höjd: RH2000

KV. HÖNSFODRET





A	SCHARC ARKITEKTUR AB	tel. 08-41021424
K	ELU KONSULT	tel. 08-58009148
V	BIC	tel. 070-8735223
E	PQR	tel. 070-7996523
B	BRANDKONSULTEN	tel. 070-8194391

UPPDRAG NR 276A	RITAD/KONSTR. AV Scharc	HANDLÄGGARE Sven Staiger
DATUM 2019-09-02	ANSVARIG Sven Staiger	

OM- OCH TILLBYGGNAD SKOLA
Fasad mot Norr

SKALA A1 1:100 A3 1:200	NUMMER A-40-3-101	BET
-------------------------------	----------------------	-----

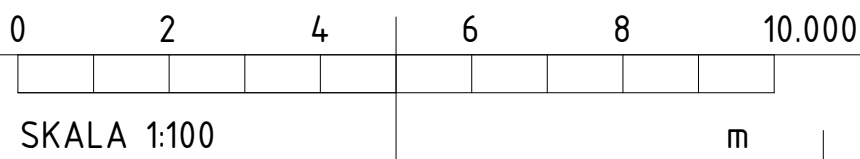

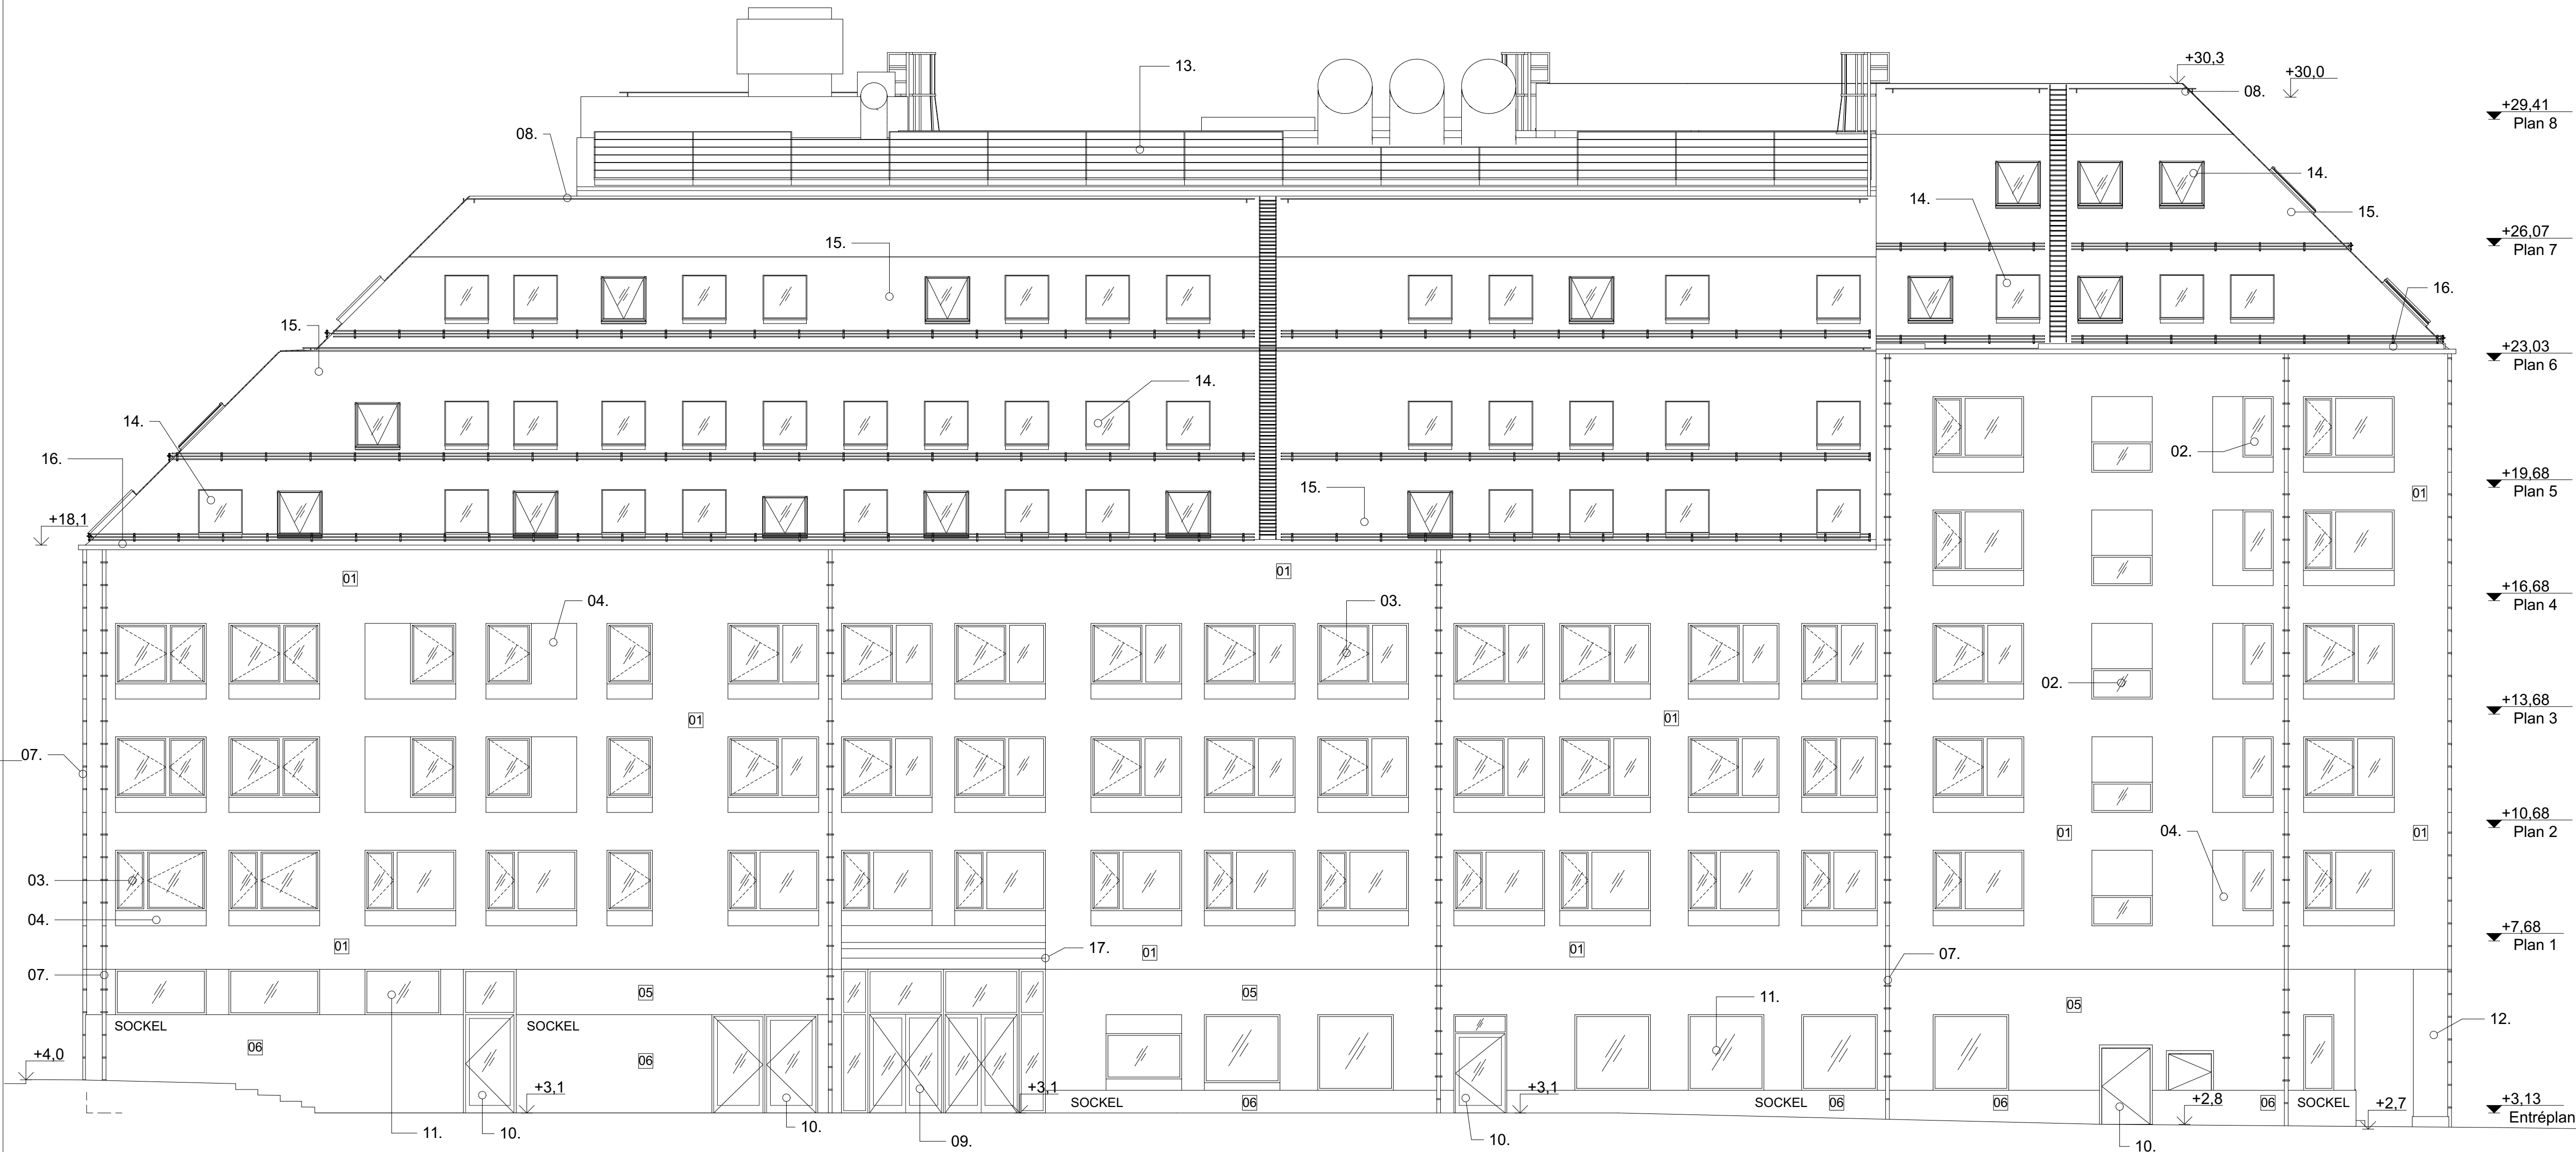

FÖRKLARINGAR
ALLA MÄTT ÄR I MM OM INGET ANNAT ANGES.
PLUSHÖJDEN ÄR I M OCH GÄLLER FRÅN FÄRDIG GÖLV
OM INGET ANNAT ANGES.

-
- GLASPARTIER
FAST INGLASNING
-
- GLASPARTIER / DÖRRAR
ÖPPNAS UTÅT (DÖRRAR)
-
- GLASPARTIER
ÖPPNAS INÅT (FÖNSTER)

Specifikationer:
Littera se fasader.

- ▼ +29.41
Plan 8


01. Vitgrå puts
02. Fast fönster, mörkgrå
03. Fönster med öppningsbart del i mörkgrå
04. Mörkgrå puts infälld.
05. Mörkgrå puts.
06. Sockel i krysshammard granit.
07. Stuprör i stålplåt, lackeras i mörkgrå på plan1 och fortsätter uppåt i vitgrå
08. Takkrön, ljusgrå plåt
09. Entrépartier, metall mörkgrå
10. Nödutrymning, metall mörkgrå
11. Glaspartier, metall mörkgrå
12. Betongpelare, mörkgrå.
13. Glastak, metall mörkgrå
14. Takfönster utsida utseende lika tak
15. Tak falsad plättak, ljusgrå
16. Hängränna, mörkgrå
17. Skärmtak mot väster fasad mörkgrå och plåtaavtäckning
- ▼ +26.07
Plan 7
- ▼ +23.03
Plan 6
- ▼ +19.68
Plan 5
- ▼ +16.68
Plan 4

- HÄNVISNINGAR**
- PLANER
SEKTIONER
FASADER
PRINCIPDETALJER
MATERIAL OCH KULÖRBESKR.
FASAD ILLUSTRATION

A-40-1-090 --> -180
A-40-2-101 --> -103
A-40-3-101 --> -104
A-42-6-001
A-99-7-001
A-99-3-001 --> -004

BET	ÄNDRINGEN AVSER	DATUM	SIGN
-----	-----------------	-------	------

BYGGLOVSHANDLING

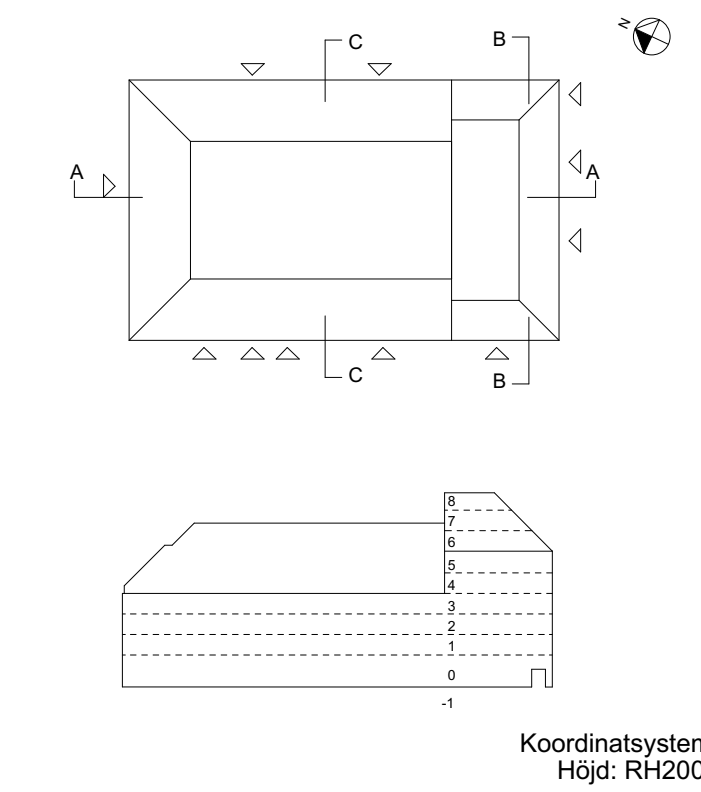

KV. HÖNSFODRET

Scharc®

A

SCHARC ARKITEKTUR AB

tel. 08-41021424

K

ELU KONSULT

tel. 08-58009148

V

BIC

tel. 070-8735223

E

PQR

tel. 070-7996523

B

BRANDKONSULTEN

tel. 070-8194391

UPPDRAK.NR
276A

RITAD/KONSTR. AV
Scharc

HANDLÄGGARE
Sven Staiger

DATUM
2019-09-02

ANSVARIG
Sven Staiger

OM- OCH TILLBYGGNAD SKOLA
Fasad mot Väster

SKALA
A1 1:100
A3 1:200

NUMMER
A-40-3-102

BET




- FÖRKLARINGAR**
- ALLA MÅTT ÄR I MM OM INGET ANNAT ANGES.
PLUSHÖJDEN ÄR I M OCH GÄLLER FRÅN FÄRDIG GOLV
OM INGET ANNAT ANGES.
- GLASPARTIER
FAST INGLASNING
- GLASPARTIER / DÖRRAR
ÖPPNAS UTÅT (DÖRRAR)
- GLASPARTIER
ÖPPNAS INÅT (FÖNSTER)
- Specifikationer:**
- Littera se fasader.
01. Vitgrå puts
02. Fast fönster, mörkgrå
03. Fönster med öppningsbart del i mörkgrå
04. Mörkgrå puts infälld.
05. Mörkgrå puts.
06. Sockel i krysshammard granit.
07. Stuprör i stålplåt, lackeras i mörkgrå på plan1 och
fortsätter uppåt i vitgrå
08. Takkrön, ljusgrå plåt
09. Entrépartier, metall mörkgrå
10. Nödutrymning, metall mörkgrå
11. Glaspartier, metall mörkgrå
12. Betongpelare, mörkgrå.
13. Glastak, metall mörkgrå
14. Takfönster utsida utseende lika tak
15. Tak falsad plättak, ljusgrå
16. Hängränna, mörkgrå
17. Skärmtak mot väster fasad mörkgrå och
plåtavtäckning

- HÄNVISNINGAR**
- PLANER
SEKTIONER
FASADER
PRINCIPDETALJER
MATERIAL OCH KULÖRBESKR.
FASAD ILLUSTRATION
- A-40-1-090 -> -180
A-40-2-101 -> -103
A-40-3-101 -> -104
A-42-6-001
A-99-7-001
A-99-3-001 -> -004

BET	ÄNDRINGEN AVSER	DATUM	SIGN
-----	-----------------	-------	------

BYGGLOVSHANDLING

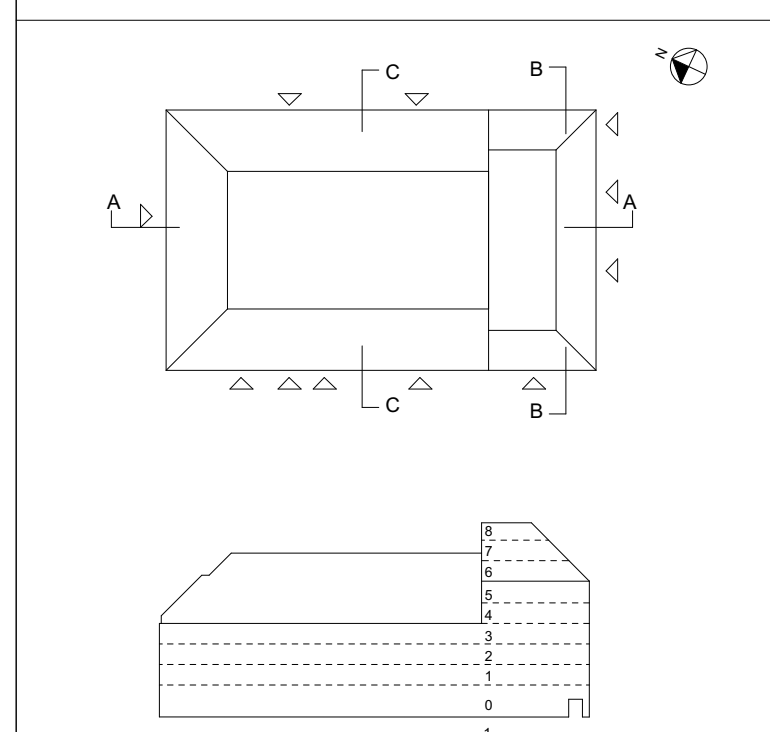

Koordinatsystem:
Höjd: RH2000

KV. HÖNSFODRET


Scharc

A	SCHARC ARKITEKTUR AB	tel. 08-41021424
K	ELU KONSULT	tel. 08-58009148
V	BIC	tel. 070-8735223
E	PQR	tel. 070-7996523
B	BRANDKONSULTEN	tel. 070-8194391

UPPDRAG NR 276A	RITAD/KONSTR. AV Scharc	HANDLÄGGARE Sven Staiger
DATUM 2019-09-02	ANSVARIG Sven Staiger	

OM- OCH TILLBYGGNAD SKOLA
Fasad mot Öster

SKALA A1 1:100 A3 1:200	NUMMER A-40-3-103	BET
-------------------------------	----------------------	-----

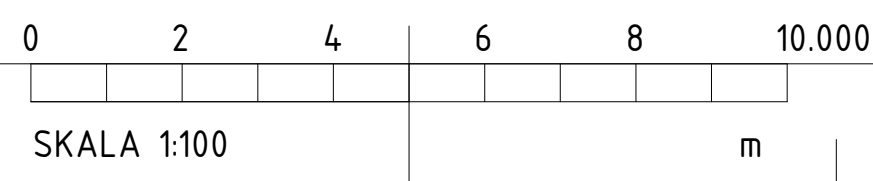



FÖRKLARINGAR

ALLA MÅTT ÄR I MM OM INGET ANNAT ANGES.
PLUSHÖJDER ÄR I M OCH GÄLLER FRÅN FÄRDIG GOLV
OM INGET ANNAT ANGES.

-
- GLASPARTIER
FAST INGLASNING
-
- GLASPARTIER / DÖRRAR
ÖPPNAS UTÅT (DÖRRAR)
-
- GLASPARTIER
ÖPPNAS INÅT (FÖNSTER)

Specifikationer:

Littera se fasader.



01. Vitgrå puts
02. Fast fönster, mörkgrå
03. Fönster med öppningsbart del i mörkgrå
04. Mörkgrå puts infälld.
05. Mörkgrå puts.
06. Sockel i krysshammard granit.
07. Stuprör i stålplåt, lackeras i mörkgrå på plan1 och fortsätter uppåt i vitgrå
08. Takkrön, ljusgrå plåt
09. Entrépartier, metall mörkgrå
10. Nödutrymning, metall mörkgrå
11. Glaspartier, metall mörkgrå
12. Betongpelare, mörkgrå.
13. Glastak, metall mörkgrå
14. Takfönster utsida utseende lika tak
15. Tak falsad plåttak, ljusgrå
16. Hängränna, mörkgrå
17. Skärmtak mot väster fasad mörkgrå och plåtaavtäckning

HÄNVISNINGAR

- PLANER
- SEKTIONER
- FASADER
- PRINCIPDETALJER
- MATERIAL OCH KULÖRBESKR.
- FASAD ILLUSTRATION
- A-40-1-090 --> -180
- A-40-2-101 --> -103
- A-40-3-101 --> -104
- A-42-6-001
- A-99-7-001
- A-99-3-001 --> -004

BET	ÄNDRINGEN AVSER	DATUM	SIGN
-----	-----------------	-------	------

BYGGLOVSHANDLING

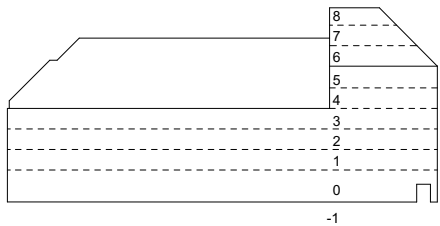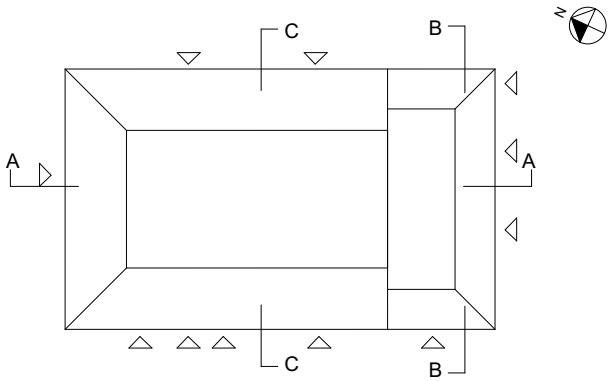

Koordinatsystem:
Höjd: RH2000

KV. HÖNSFODRET

Scharc®

A	SCHARC ARKITEKTUR AB	tel. 08-41021424
K	ELU KONSULT	tel. 08-58009148
V	BIC	tel. 070-8735223
E	PQR	tel. 070-7996523
B	BRANDKONSULTEN	tel. 070-8194391

UPPDRAG NR 276A	RITAD/KONSTR. AV Scharc	HANDLÄGGARE Sven Staiger
DATUM 2019-09-02	ANSVARIG Sven Staiger	

OM- OCH TILLBYGGNAD SKOLA
Fasad mot Söder

SKALA A1 1:100 A3 1:200	NUMMER A-40-3-104	BET
-------------------------------	----------------------	-----

