



1. TYPDETALJ 1:10

FÖRSLAG FASAD "LJUSGÅRD"

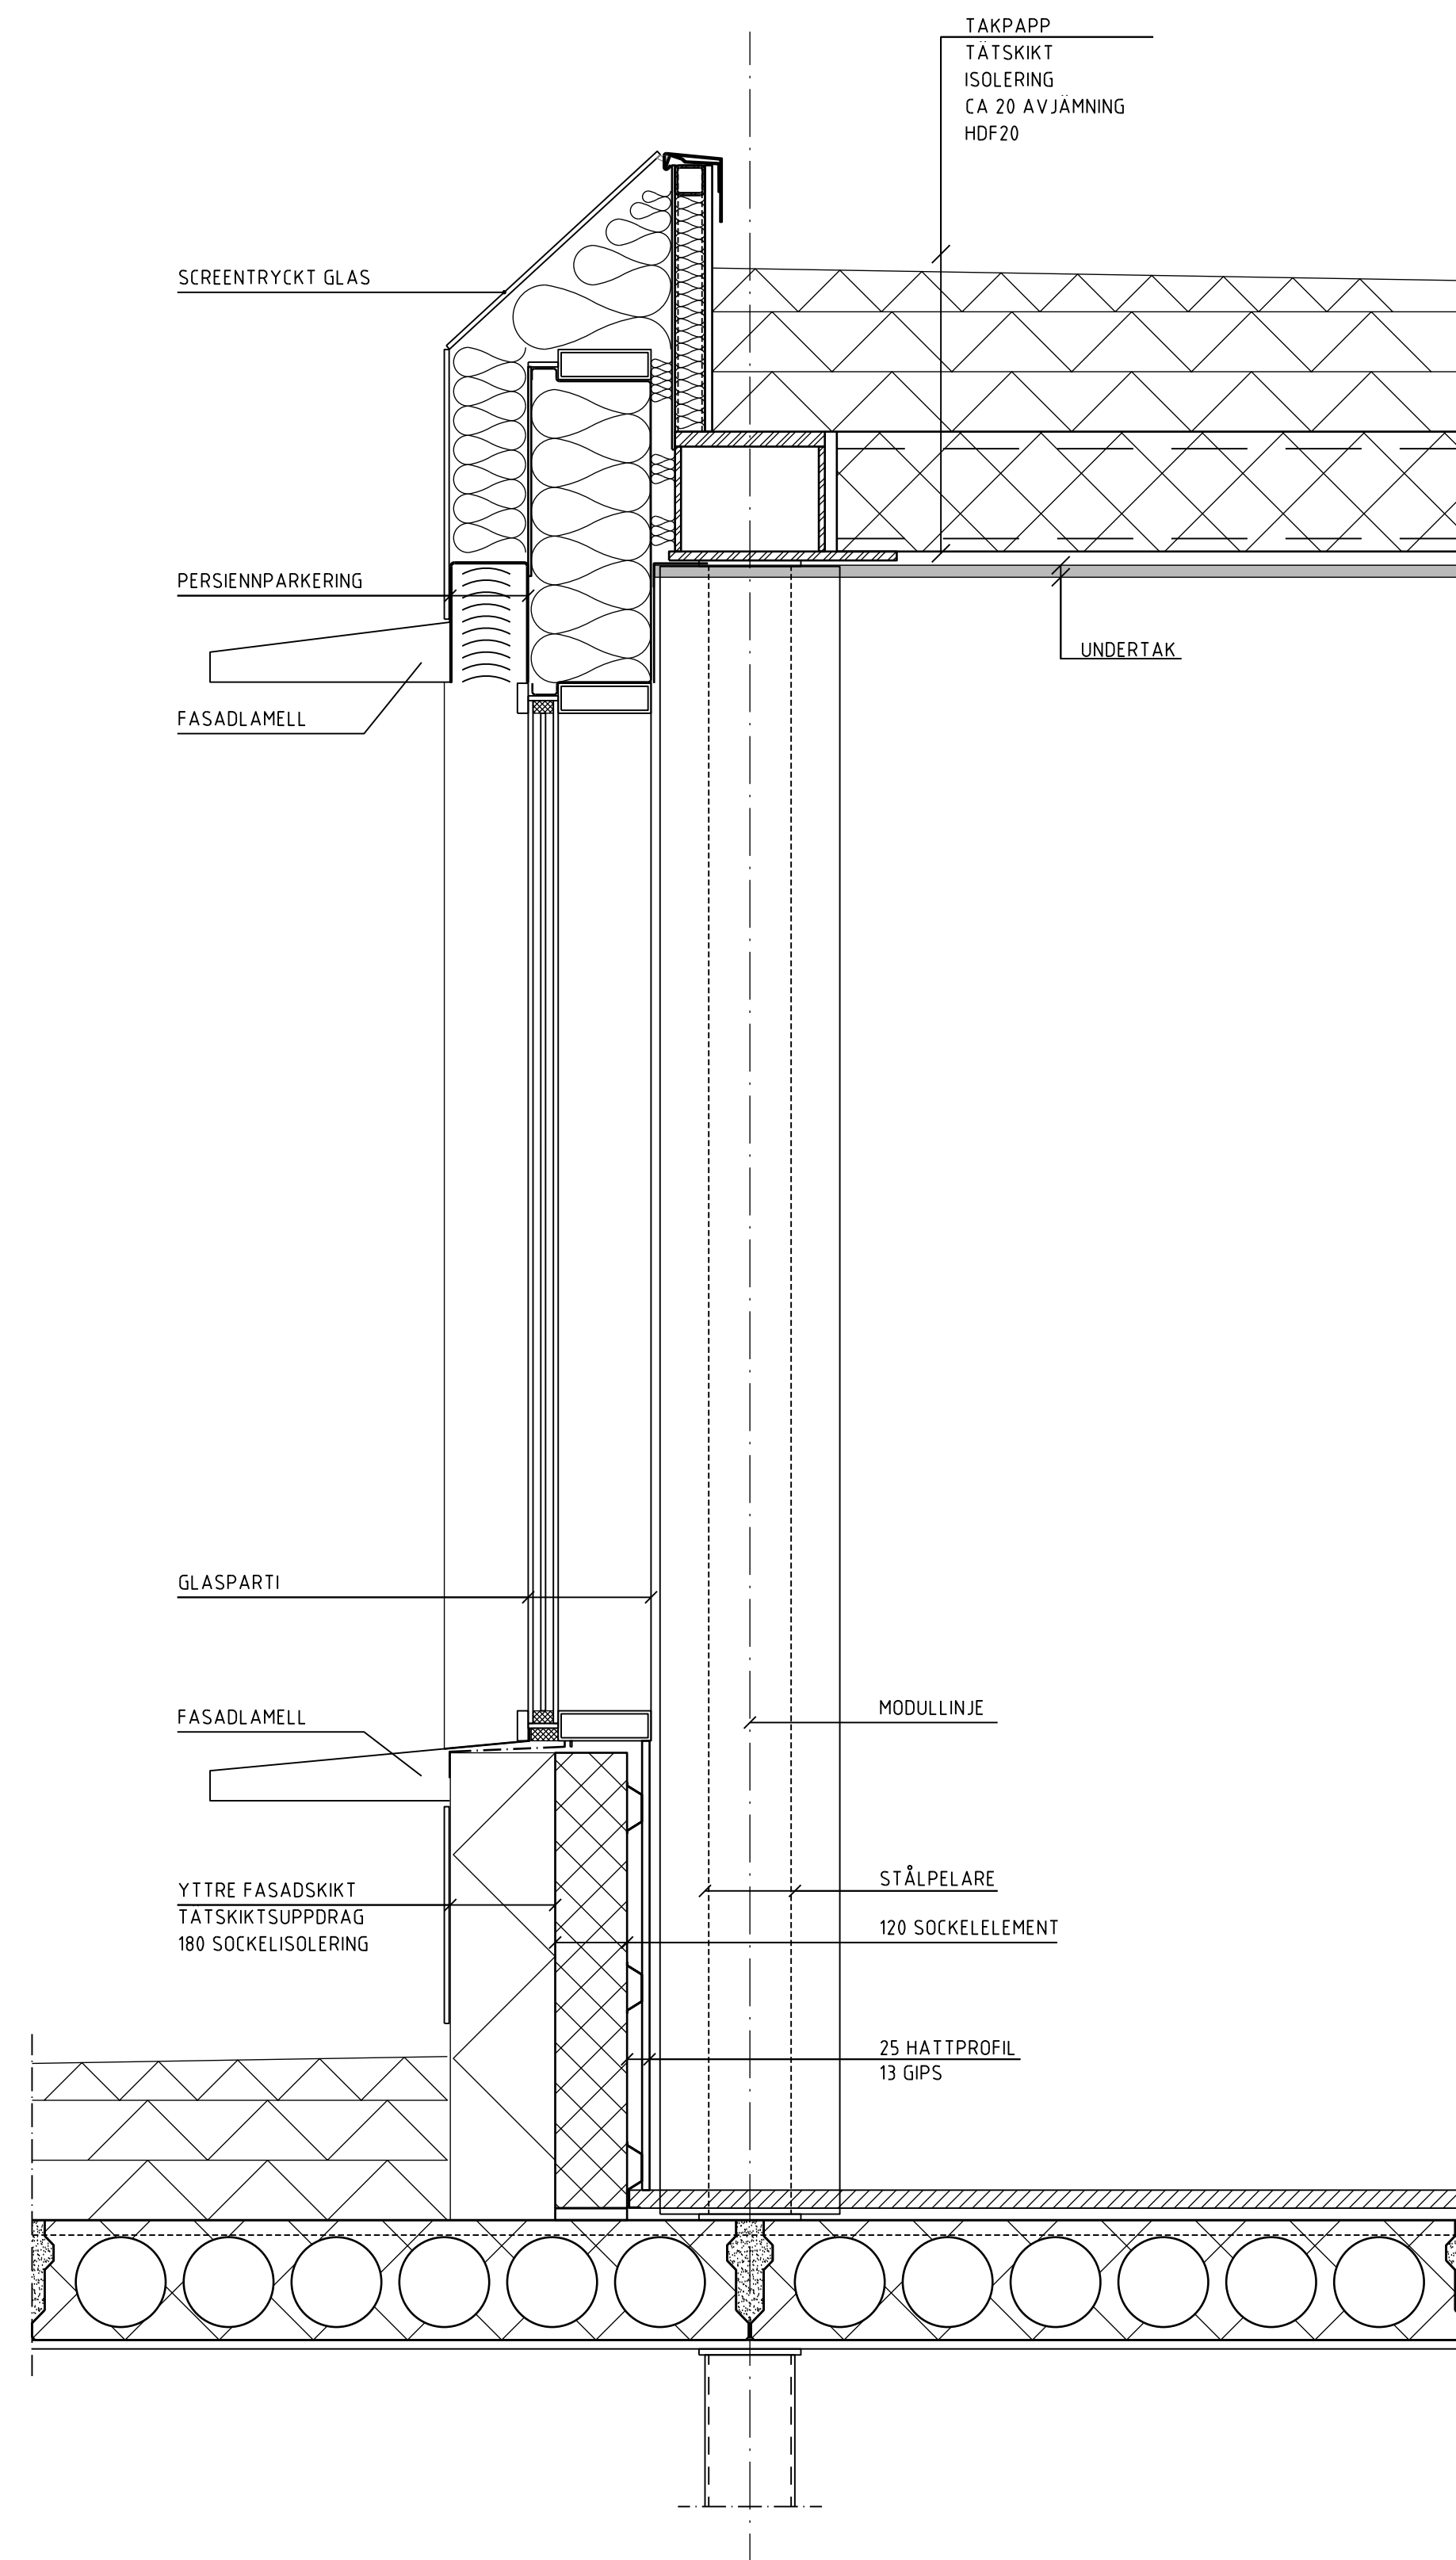

2. TYPDETALJ 1:10

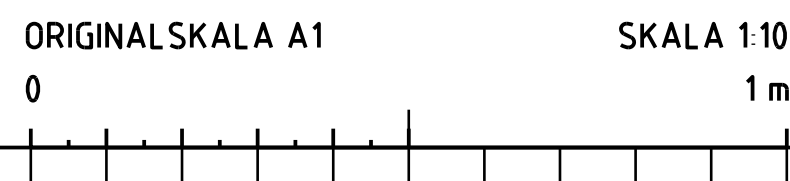

FÖRKLARINGAR

ALLA MÅTT ANGES I MM.
PLUSHÖJDER ANGES I M.

FÖRESKRIFTER

HÄNVISNINGAR

A	JUSTERING AV FORMULERINGAR	2019-09-06	AL
BET	ANDRINGS AVSEER	DATUM	Sigs.
BYGGLOVSHANDLING			
KV KLAMPAREN 10			
FLEMMINGGATAN	SCHEELEGATAN		
LÄNNANS TRAPPGRAND			
A	ASP Arkitektkontor AB		
K	Klubik Konstruktion Stockholm AB		
E	Electro Engineering AB		
VVS	Incoord Installations Koordinator AB		
Br	Brandskyddslaget AB		
Anl	Tyrens AB		
Glas	ACC Glas och Fasadkonsult AB		
UPPDRAAG NR	RITAD AV	HANDLAGGARE	
1961-07	A LESKAROSKI	A LESKAROSKI	
DATUM	ANSVARIG		
2019-07-01	PER AHRBOM		
KV KLAMPAREN OM- OCH TILLBYGGNAD GLASFASAD, PRINCIPSEKTIONER "LJUSGÅRD" OCH "FLYGEL"			
SKALA A1	NUMMER		BET
1:10	A-42-6-0101		A