


3. TYPDETALJ 1:10
FÖRSLAG FASAD PLAN 11

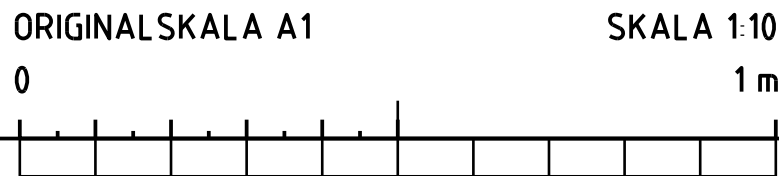



FÖRKLARINGAR

ALLA MÅTT ANGES I MM.
PLUSHÖJDER ANGES I M.

FÖRESKRIFTER

HÄNVISNINGAR

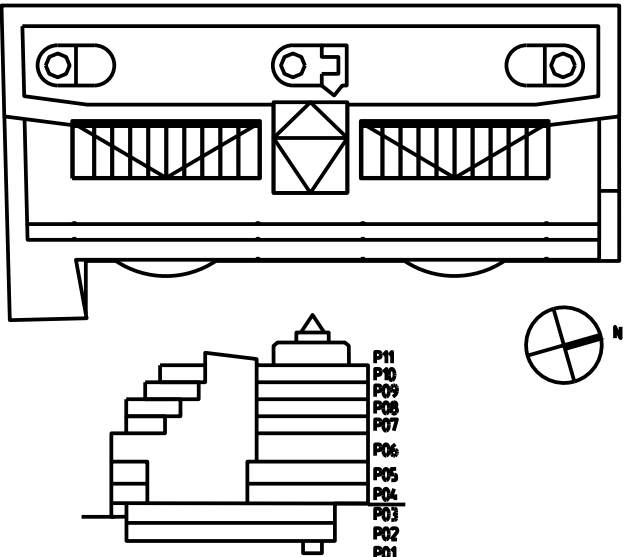A	JUSTERING AV FORMULERINGAR	2019-09-06	AL
BET	ÄNDRING AVSYR	DATUM	Sign
BYGGLOVSHANDLING			
KV KLAMPAREN 10			
<div><div>SCHÉELEGATAN</div><div>FLEMINGGATAN</div><div>LENNEMANS TRAPPGRÄND</div><div></div></div>			
<div></div>			
A	ABP Arkitektkontor AB		
K	Kubik Konstruktion Stockholm AB		
E	Electro Engineering AB		
VVS	Incoord InstallationsCoordinator AB		
Br	Brandskyddslaget AB		
Ant	Tyréns AB		
Glas	ACC Glas och Fasadkonsult AB		
UPPDRAG NR	RTAD AV	HANDLAGGARE	
1961-07	A LESKAROSKI	A LESKAROSKI	
DATUM	ANSVÄRIG		
2019-07-01	PER AHRBOM		
KV KLAMPAREN OM- OCH TILLBYGGNAD GLASFASAD, PRINCIPSEKTIONER PLAN 11			
SKALA A1 1:10	NUMMER A-42-6-0102	BET A	