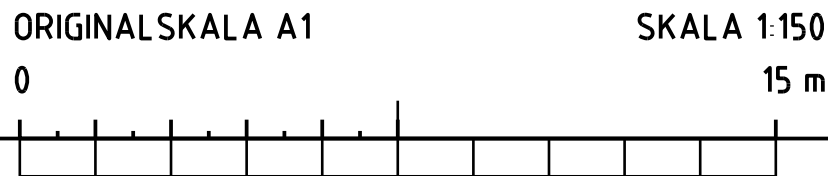


FASADUTSNITT MOT FLEMINGGATAN
1:20



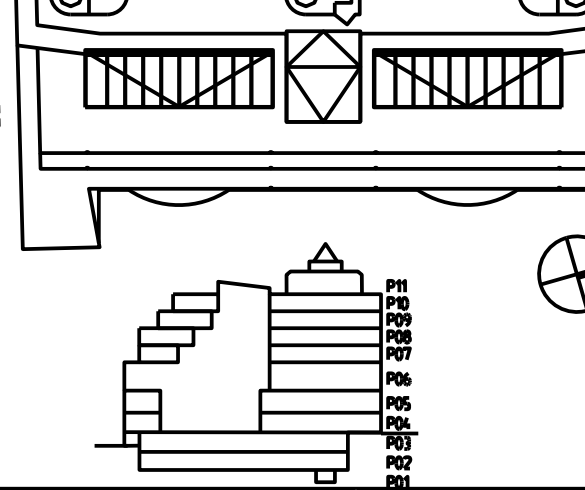
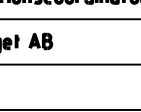
HÖJDSYSTEM RH00

FÖRKLARINGAR

ALLA MÅTT ANGES I MM
PLUSHÖJDER ANGES I M

FÖRESKRIFTER

HÄNVISNINGAR

BEI	ÄNDRING ÄYSER		DATUM	Sign
BYGGLOVSHANDLING				
KV KLAMPAREN 10				
SCHEELEGATAN				
FLEMINGGATAN				LENMANS TRAPPGRÄND
				
A	ASP Arkitektkontor AB			
K	Kubek Konstruktion Stockholm AB			
E	Electro Engineering AB			
VVS	Incoord InstallationsCoordinator AB			
Br	Brandskyddslaget AB			
Ant	Tyréns AB			
Glas	ACC Glas och Fasadkonsult AB			
UPPDRAG NR	RTAD AV	HANDL. AGGJÄRE		
1961-07	EMILIA ALMQVIST	A. LESKAROSKI		
DATUM	ANSVÄRIG			
2019-09-06	PER ÅHRBOM			
KV KLAMPAREN OM- OCH TILLBYGGNAD PRINCIPER, NY FASAD MOT FLEMINGGATAN				
SKALA A1 1:20	NUMMER A-42-6-1010			BEI -