

HÖJDSYSTEM RH00

FÖRKLARINGAR

ALLA MÅTT ANGES I MM.
PLUSHÖJDER ANGES I M.

- TILLBYGGD DEL
- NY VÄGG/ BYGGNADSDDEL
- PÅBYGGNADSDDEL, MARKERING
- RIVEN BYGGNADSDDEL


FÖRESKRIFTER

HÄNVISNINGAR

A	KOMPLETTERING AV PLUSHÖJDER	2019-09-06	AL
BET	ÄNDRING AVSYRER	DATUM	Sign

BYGGLOVSHANDLING

KV KLAMPAREN 10

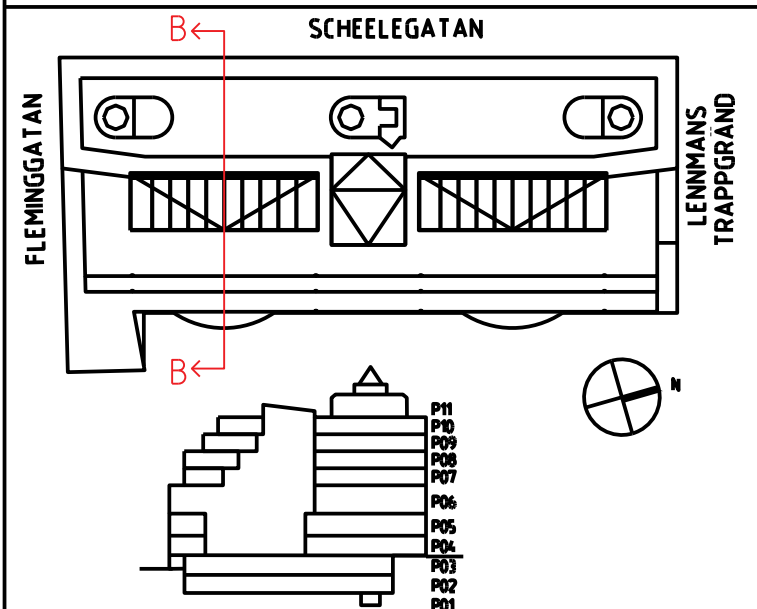

KLP FASTIGHETER		
A	A&P Arkitektkontor AB	
K	Kubik Konstruktion Stockholm AB	
E	Electro Engineering AB	
VVS	Incoord InstallationsCoordinator AB	
Br	Brandskyddslaget AB	
Ant	Tyréns AB	
Glas	ACC Glas och Fasadkonsult AB	
UPPDRAG NR	RTAD AV	HANDLAGARE
1961-07	S. GALAR	A. LESKAROSKI
DATUM	ÄNDYR	
2019-07-01	PER ÅHRBOM	
KV KLAMPAREN OM- OCH TILLBYGGNAD TVÄRSNITT B-B (SEKTION I LINJE 10) SÖDRA LJUSGÅRD		
SKALA A1 1:100	NUMMER A-4-0-2-1200	BET A