

FÖRKLARINGAR

ALLA MÅTT ANGES I MM.  
PLUSHÖJDER ANGES I M.

- TILLBYGGD DEL
- NY VÄGG/ BYGGNADSDDEL
- PÅBYGGNADSDDEL, MARKERING
- RIVEN BYGGNADSDDEL


FÖRESKRIFTER


HÄNVISNINGAR

A	KOMPLETTERING AV PLUSHÖJDER	2019-09-06	AL
BET	ÄNDRING AVSYRER	DATUM	Sign

BYGGLOVSHANDLING

KV KLAMPAREN 10

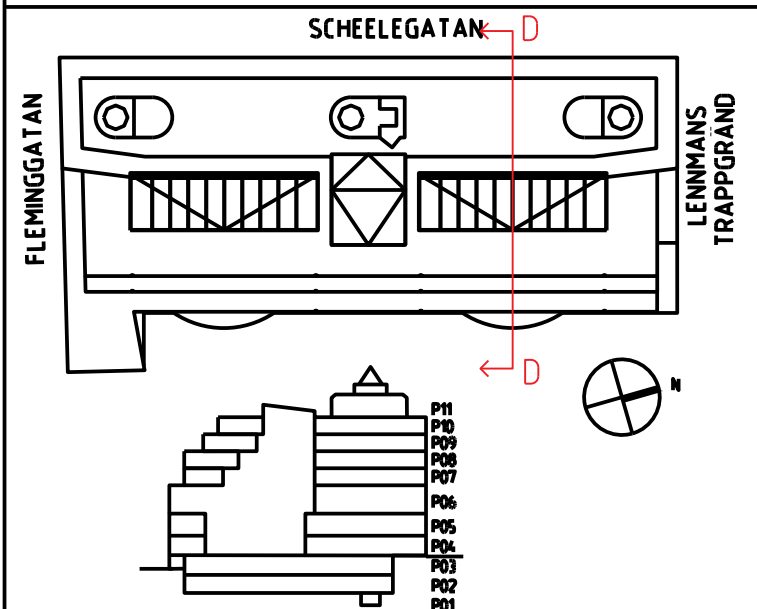



A	A&P Arkitektkontor AB		
K	Kubik Konstruktion Stockholm AB		
E	Electro Engineering AB		
VVS	Incoord InstallationsCoordinator AB		
Br	Brandskyddslaget AB		
Ant	Tyréns AB		
Glas	ACC Glas och Fasadkonsult AB		
UPPDRAG NR	RTAD AV	HANDLAGGARE	
1961-07	S. GALAR	A. LESKAROSKI	
DATUM	ANSYND		
2019-07-01	PER ÅHRBOM	<div> <div>KV KLAMPAREN</div> <div>OM- OCH TILLBYGGNAD</div> <div>TVÄRSEKTION D-D (SEKTION I LINJE 26)</div> <div>NORRA LUSGÅRD</div> </div>	
SKALA A1	NUMMER		
1:100	A-40-2-1400	A	