



PRINCIPSEKTION GLASTAK
1:20

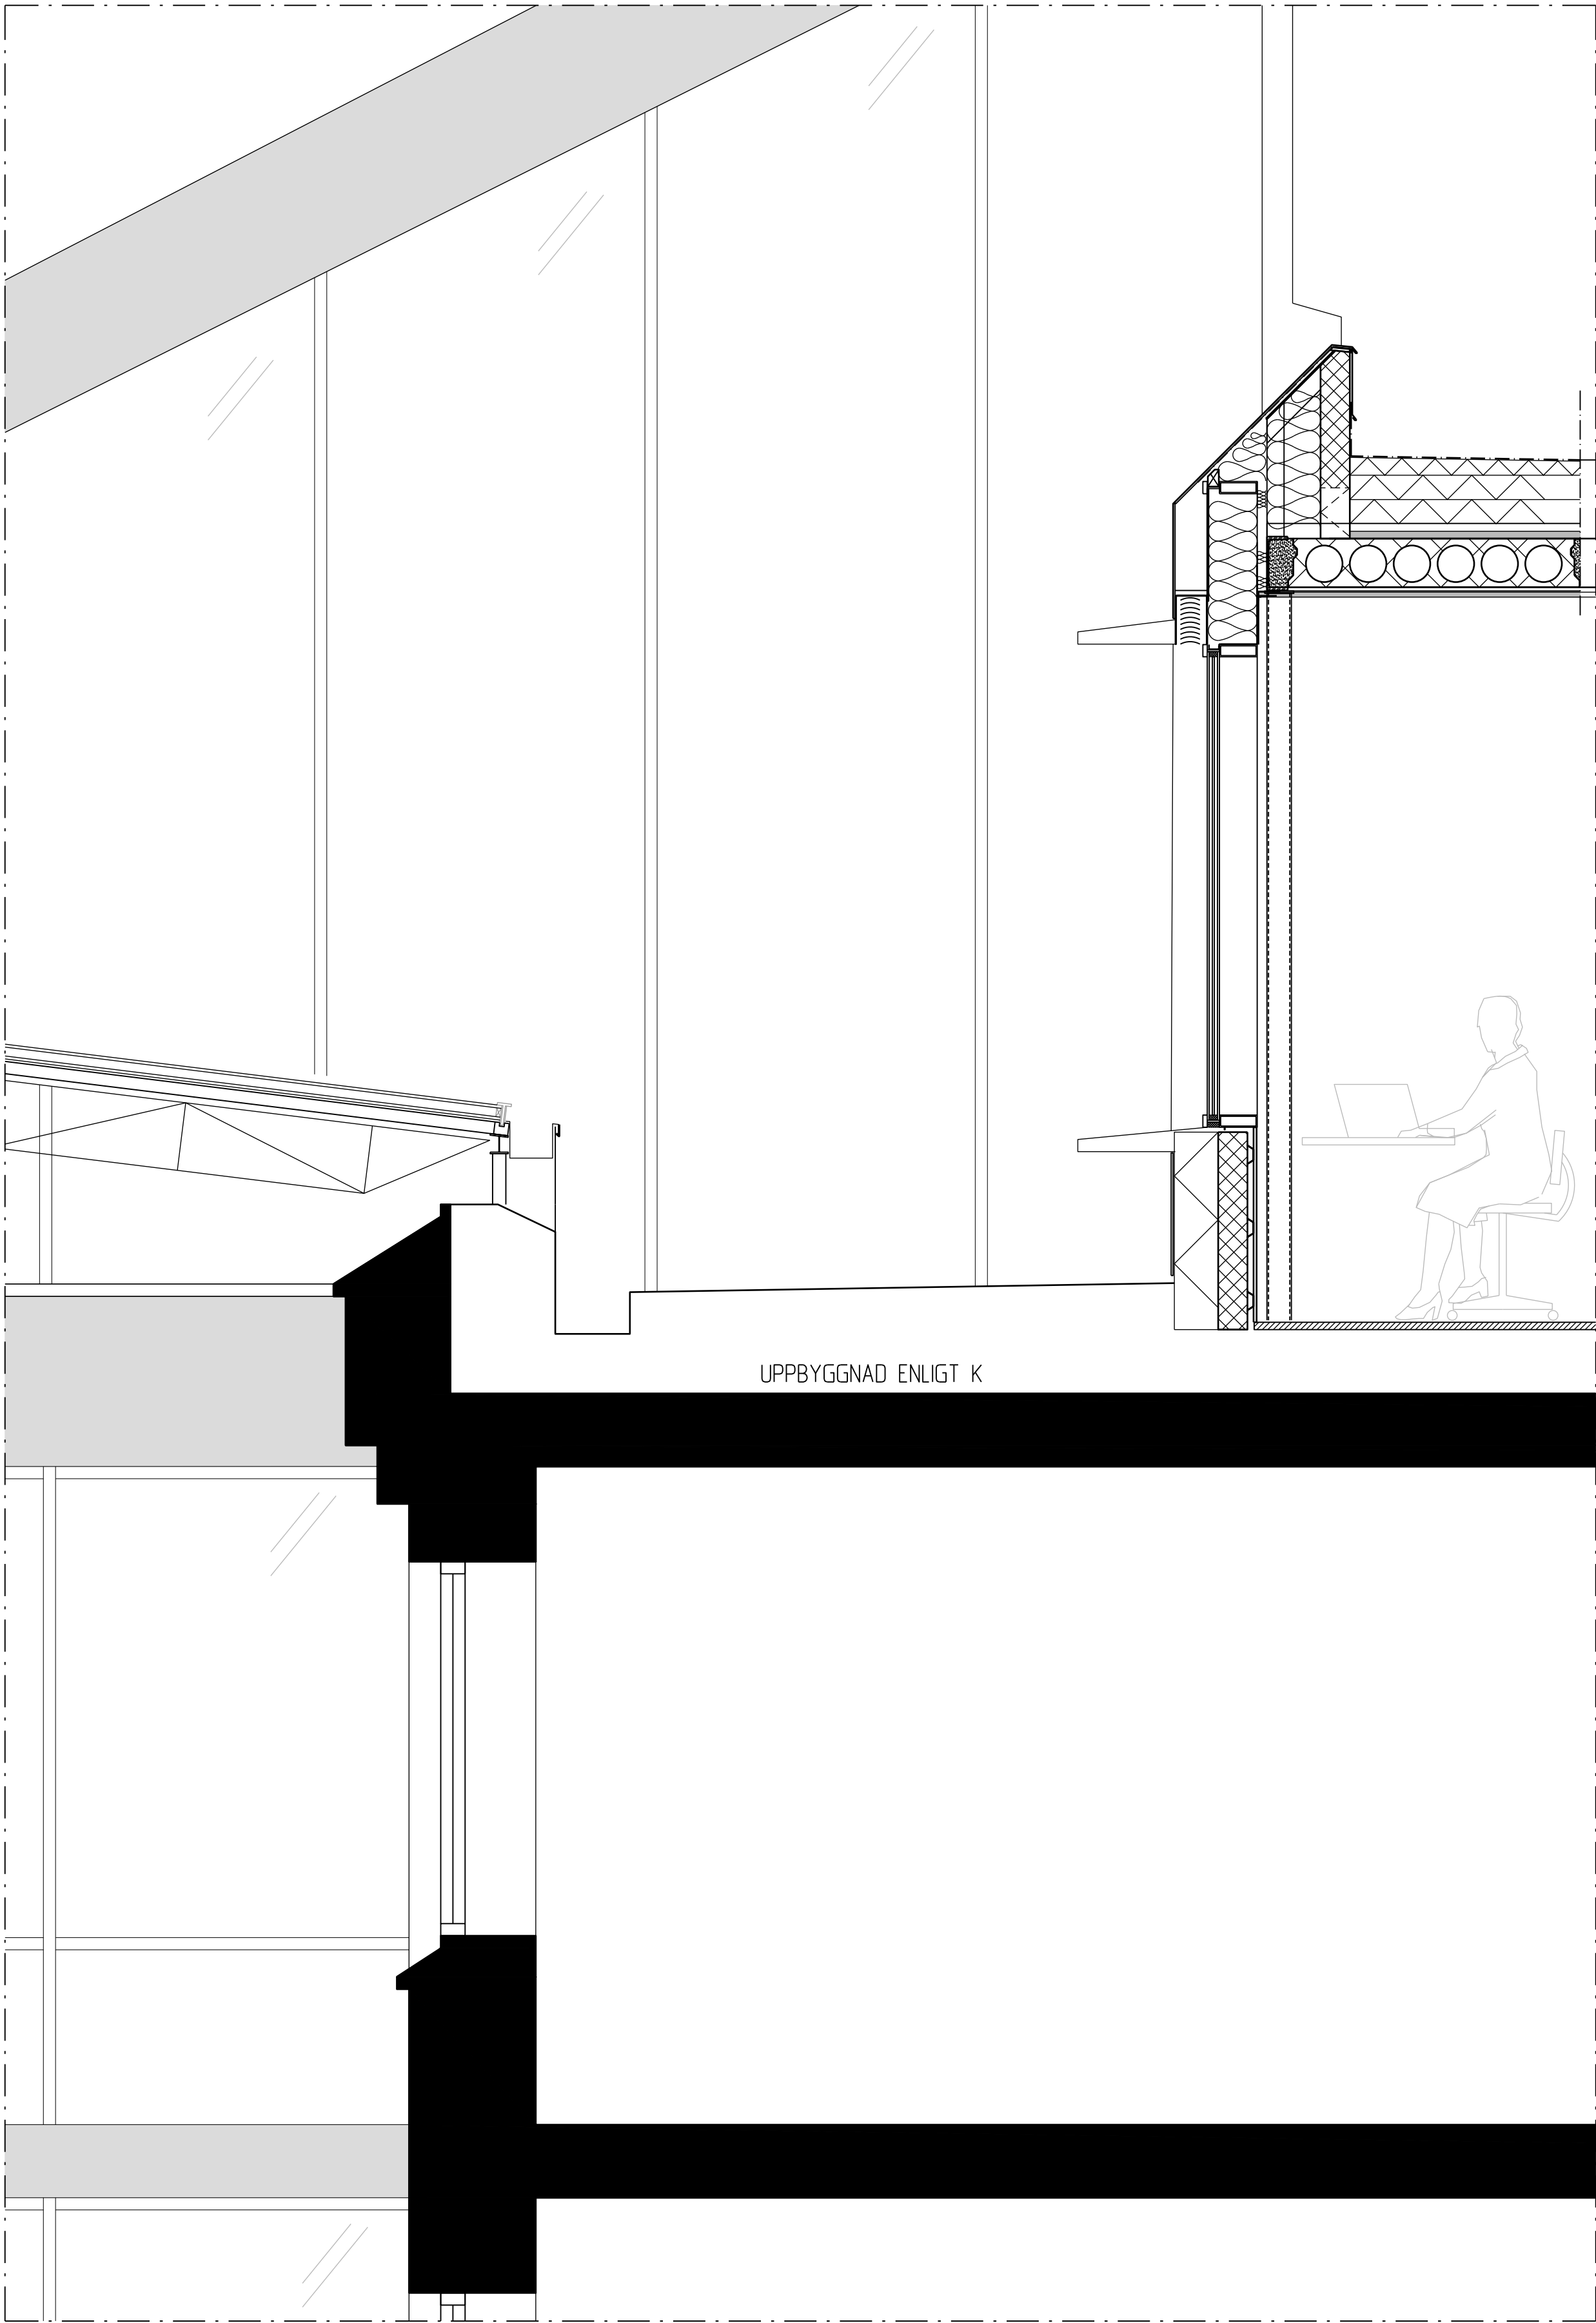

UPPBYGGNAD ENLIGT K

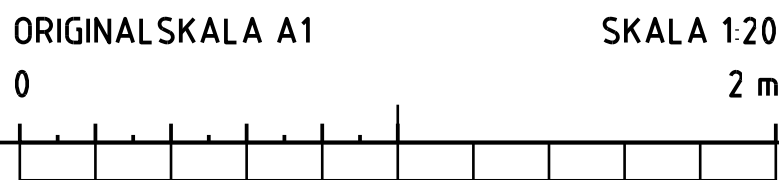


FÖRKLARINGAR

ALLA MÅTT ANGES I MM
PLUSHÖJDER ANGES I M

FÖRESKRIFTER

HÄNVISNINGAR

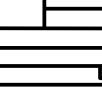BET	ÄNDRING AVSEER		DATUM	Sign
BYGGLOVSHANDLING				
KV KLAMPAREN 10				
SCHEELEGATAN				
FLEMMINGGATAN				LENNMANS TRAPPGRAND
 FASTIGHETER				
A	ASP Arkitektkontor AB			
K	Kubik Konstruktion Stockholm AB			
E	Electro Engineering AB			
VVS	Incoörd InstallationsCoordinator AB			
Br	Brandskyddslaget AB			
Ant	Tyréns AB			
Glas	ACC Glas och Fasadkonsult AB			
UPPDRAG NR		RTAD AV	HANDLAGGARE	
1961-07		S. GALAR	A. LESKAROSKI	
DATUM		ÄNDRING		
2019-07-01		PER ÅHRBOM		
KV KLAMPAREN OM- OCH TILLBYGGNAD PRINCIPSEKTION GLASTAK PLAN 11				
SKALA A1 1:20		NUMMER A-42-6-0002		BET -