

FÖRKLARINGAR

ALLA MÅTT ANGES I MM. PLUSHOJDER ANGES I M.
MÖBLERING VISAS ENBART I ILLUSTRATIVT SYFTE.

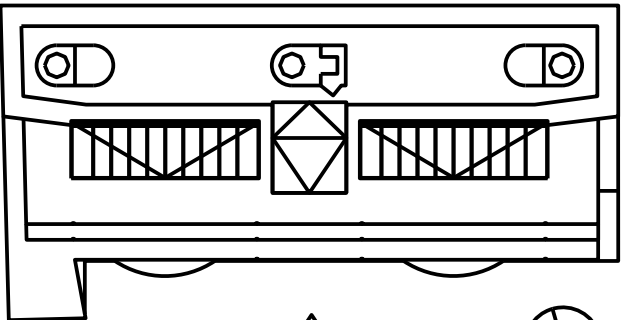
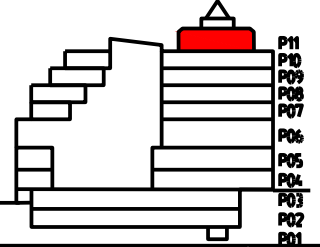
- TILLBYGGD DEL
- BYGGNADSDDEL SOM RIVES
- NY BYGGNADSDDEL
- MARKERING AV PÅBYGGNADSDDEL
- BEF. DÖRR
- NY DÖRR

FÖRESKRIFTER

HÄNVISNINGAR



HÖJDSYSTEM RH00

A	REV FASADANSLUTNING	2019-09-06	AL
BET	ÄNDRING AVSEER	DATUM	Sign
BYGGLOVSHANDLING			
KV KLAMPAREN 10			
<div><div>SCHÉELEGATAN</div><div>FLEMMINGGATAN</div><div>LENNEMANS TRAPPGRÄND</div><div></div></div>			
<div><div>FASTIGHETER</div></div>			
A	ABP Arkitektkontor AB		
K	Kubb Konstruktion Stockholm AB		
E	Electro Engineering AB		
VVS	Incoord InstallationsCoordinator AB		
Br	Brandskyddslaget AB		
Ant	Tyréns AB		
Glas	ACC Glas och Fasadkonsult AB		
UPPRAG NR	RTAD AV	HANDLAGGARE	
1961-07	EMILIA ALMQVIST	A LESKAROSKI	
DATUM	ANSVARIG		
2019-07-01	PER ÅHRBOM		
KV KLAMPAREN OM- OCH TILLBYGGNAD PLAN 11			
SKALA A1 1:150	NUMMER A-40-1-1100	BET A	