

FÖRKLARINGAR


ALLA MÅTT I MILLIMETER

BRANDUTRYMNING



PLAN 4

Bostad för 1 person,  
30 m²

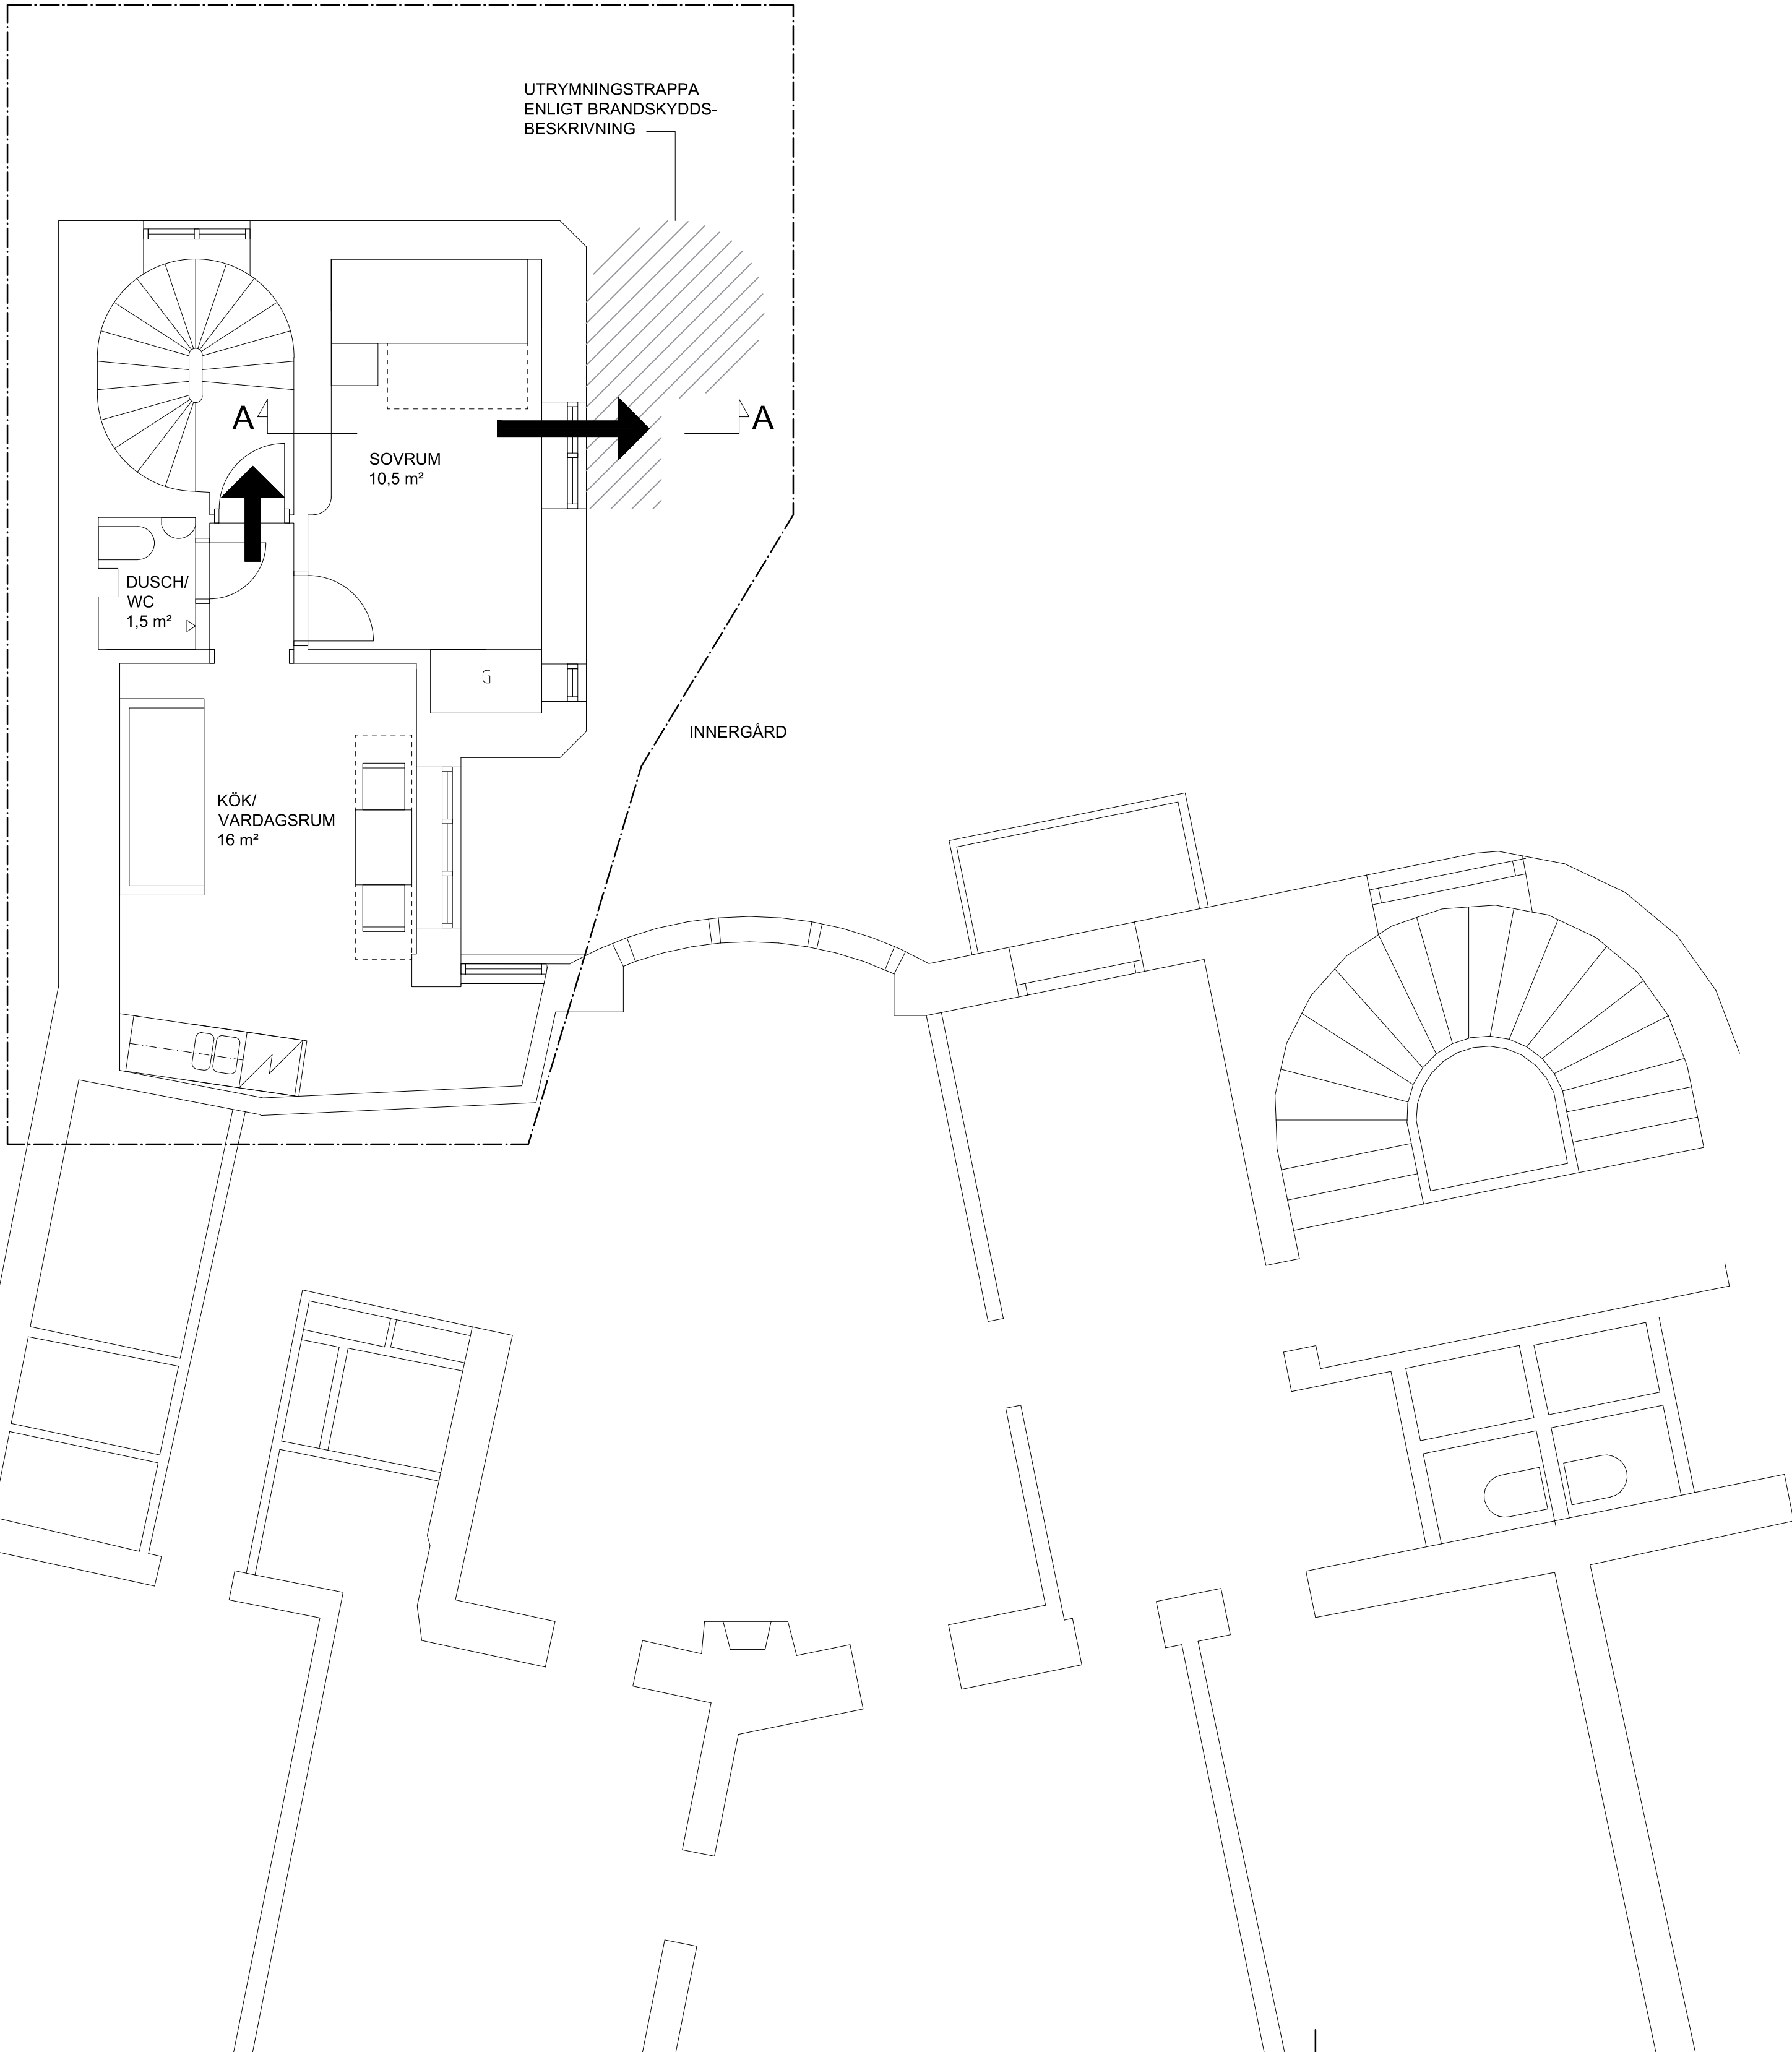

REV	ANT	AVSEENDE	SIGN	DATUM
<div><div><div>N</div><div>Västmannagatan</div><div>Wallingatan</div></div><div></div></div>				
FASTIGHET Kv. Lindbacken 13				
ADDRESS Wallingatan 32, 111 24 Stockholm				
AB Eesti Maja Wallingatan 34, 111 24 Stockholm				
<div><div><div></div>A - WHITE ARKITEKTER AB08- 402 25 00</div><div><div></div>B - Brandkonsulten08- 505 344 03</div></div>				
BYGGLOVHANDLING				
RITNINGEN AVSER PLAN 4				
SKALA 1: 100 / A3Disciplin A				
HANDLAGGARE Kristin Sjögren		RITAD AV KS		UL CW
DATUM 2019-09-25		ANSVARIG ARKITEKT Charlotta Wallander		
ARBETSNUMMER 9162150100		A-14		REV



REF: ...Modell\AutoCAD\Plan1.dwg \Block\FK med datum.dwg

LAGER: BSAB83 (BH90)