

FÖRKLARINGAR


ALLA MÅTT I MILLIMETER

BRANDUTRYMNING



PLAN 5

Bostad för 1 person,
31 m²

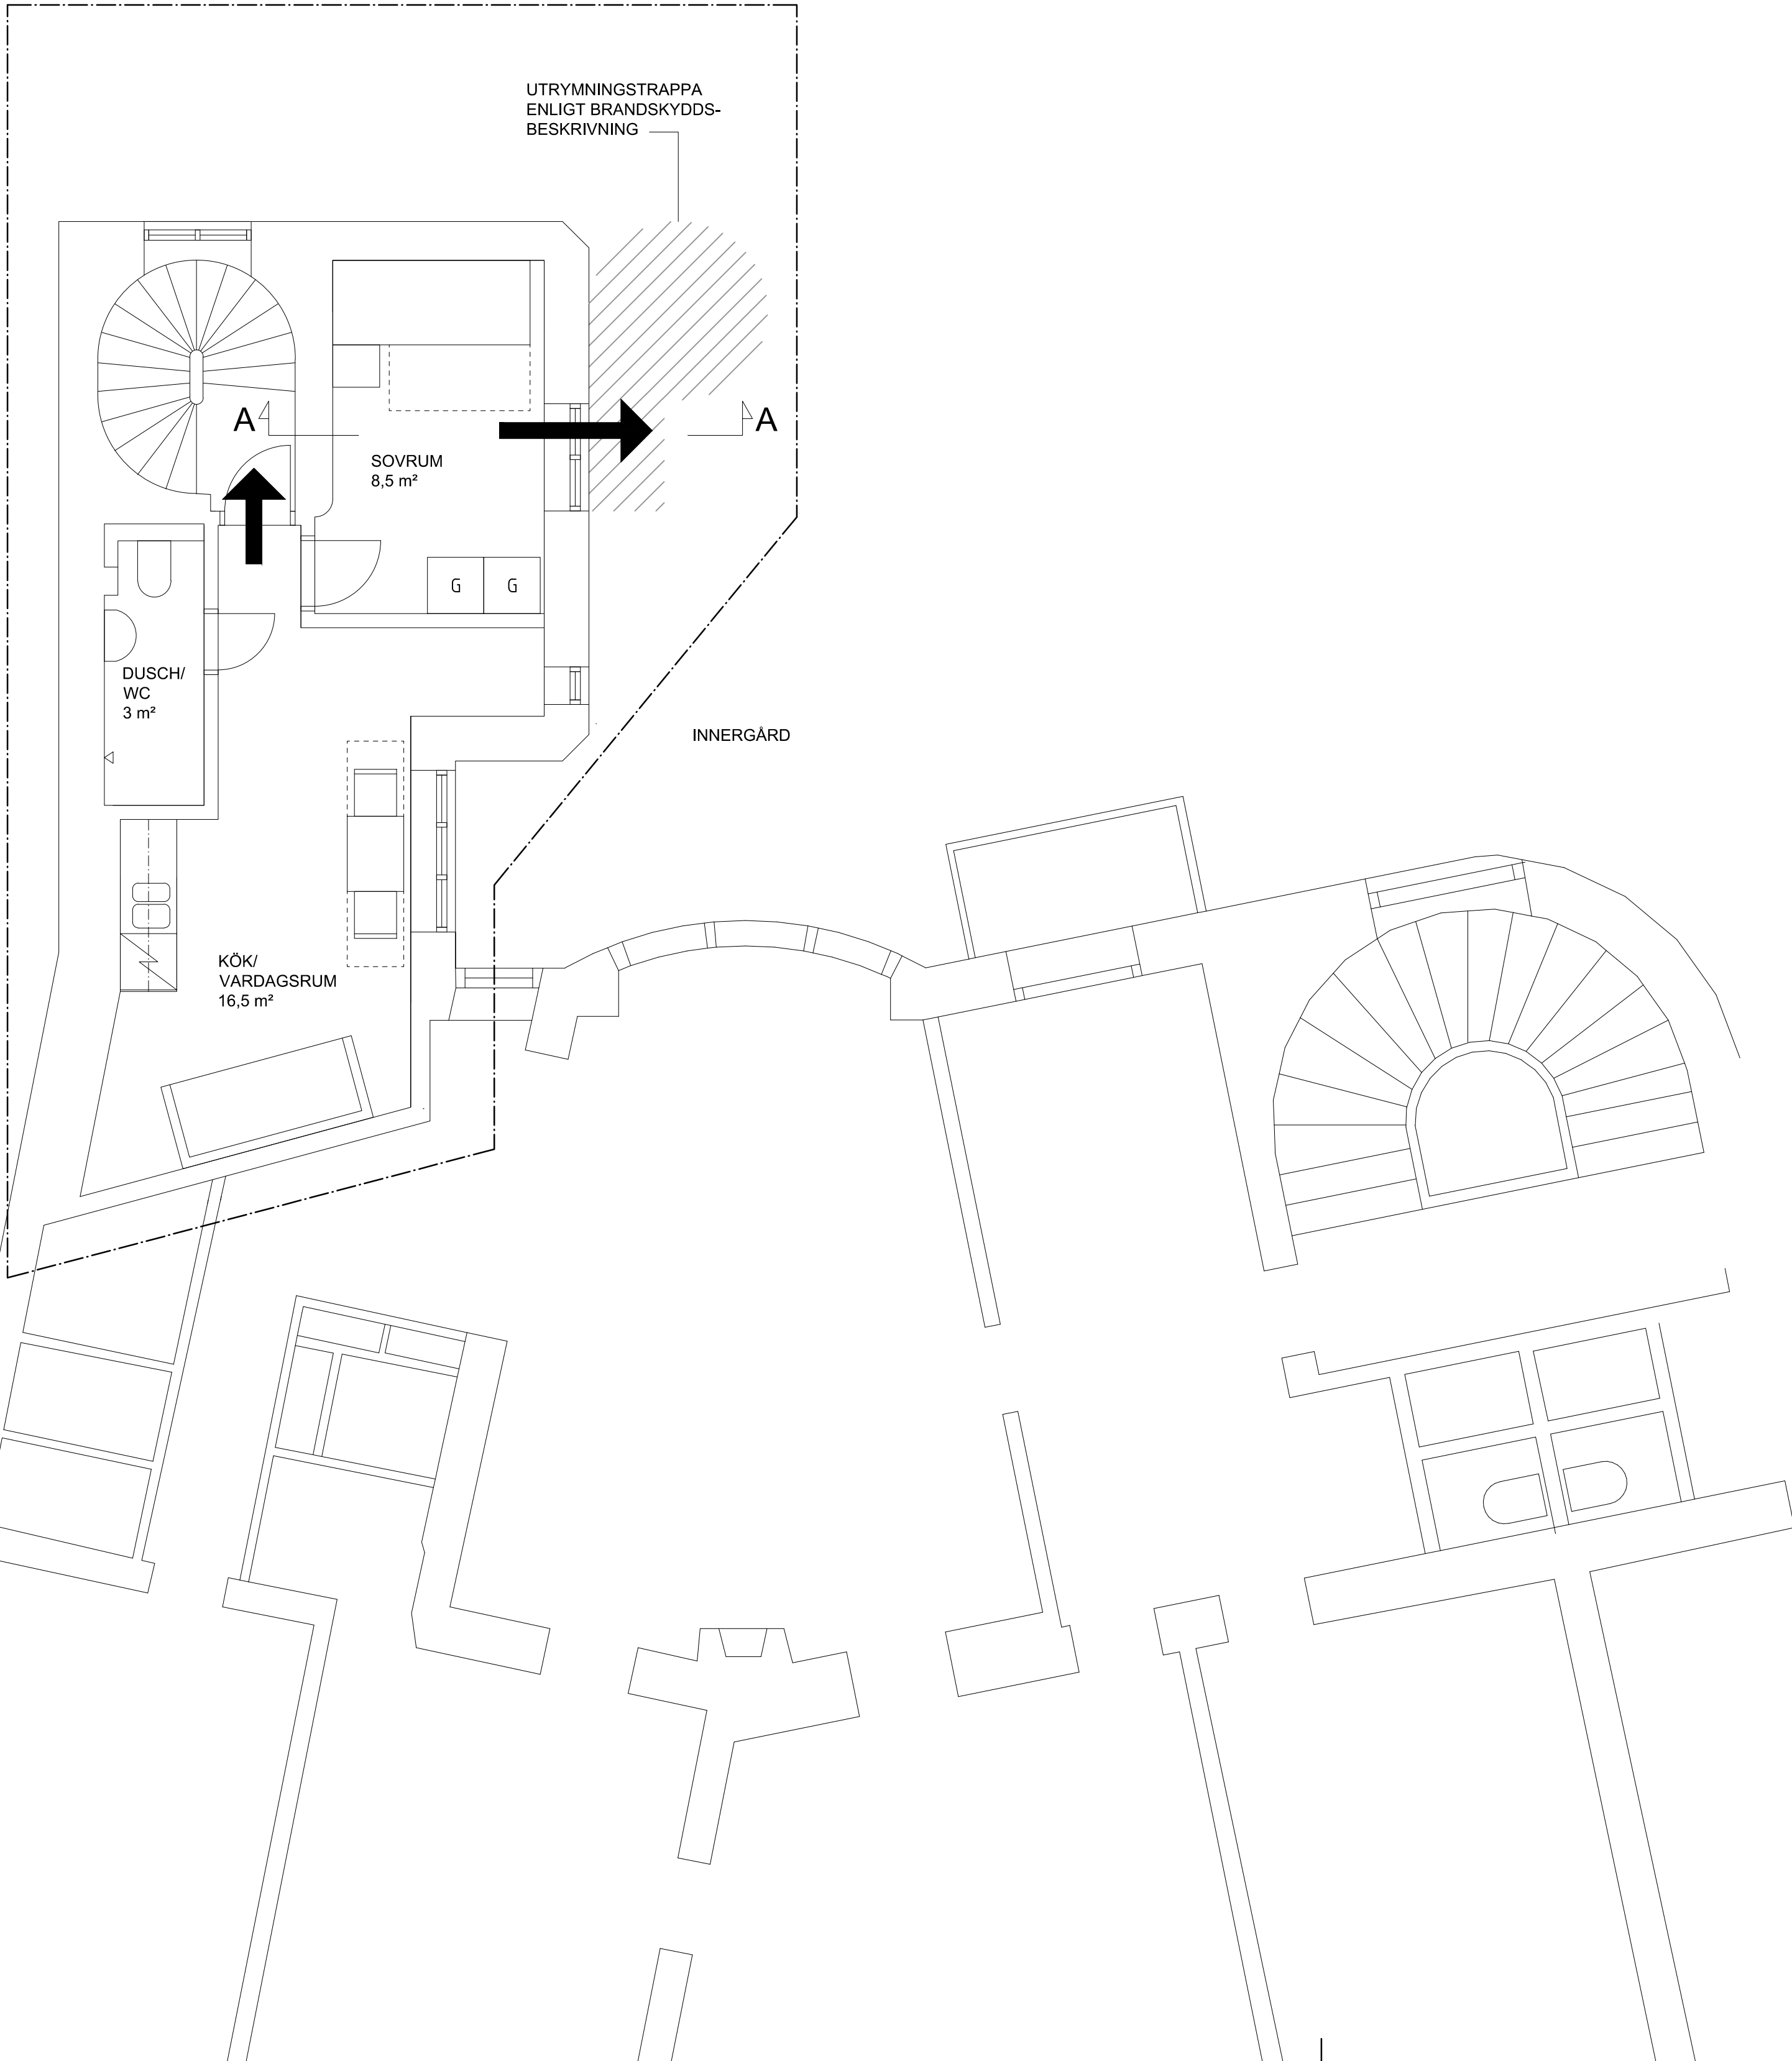

REV	ANT	AVSEENDE	SIGN	DATUM
<div><div><div>N</div><div>Västmannagatan</div><div>Wallingatan</div></div></div>				
FASTIGHET Kv. Lindbacken 13				
ADDRESS Wallingatan 32, 111 24 Stockholm				
AB Eesti Maja Wallingatan 34, 111 24 Stockholm				
<div><div><div>A</div><div>WHITE ARKITEKTER AB</div><div>08- 402 25 00</div></div><div><div>B</div><div>Brandkonsulten</div><div>08- 505 344 03</div></div></div>				
BYGGLOVHANDLING				
RITNINGEN AVSER PLAN 5				
SKALA 1: 100 / A3 Disciplin A				
HANDLAGGARE Kristin Sjögren		RITAD AV KS		UL CW
DATUM 2019-09-25		ANSVARIG ARKITEKT Charlotta Wallander		
ARBETSNUMMER 9162150100		REV A-15		



REF: ...Modell\AutoCAD\Plan5.dwg \Black\FK med datum.dwg

LAGER: BSAB83 (BH90)

Inkom till Stockholms stadsbyggnadskontor - 2019-09-27, Dnr 2019-04164

PLÖ: 2019-9-27 08:40 R:\KVLINDBACKEN\9162150\002_ARBETE\A\RITDEF\A-15.DWG CHARLOTTE WALLANDER