


ÖVERPLAN

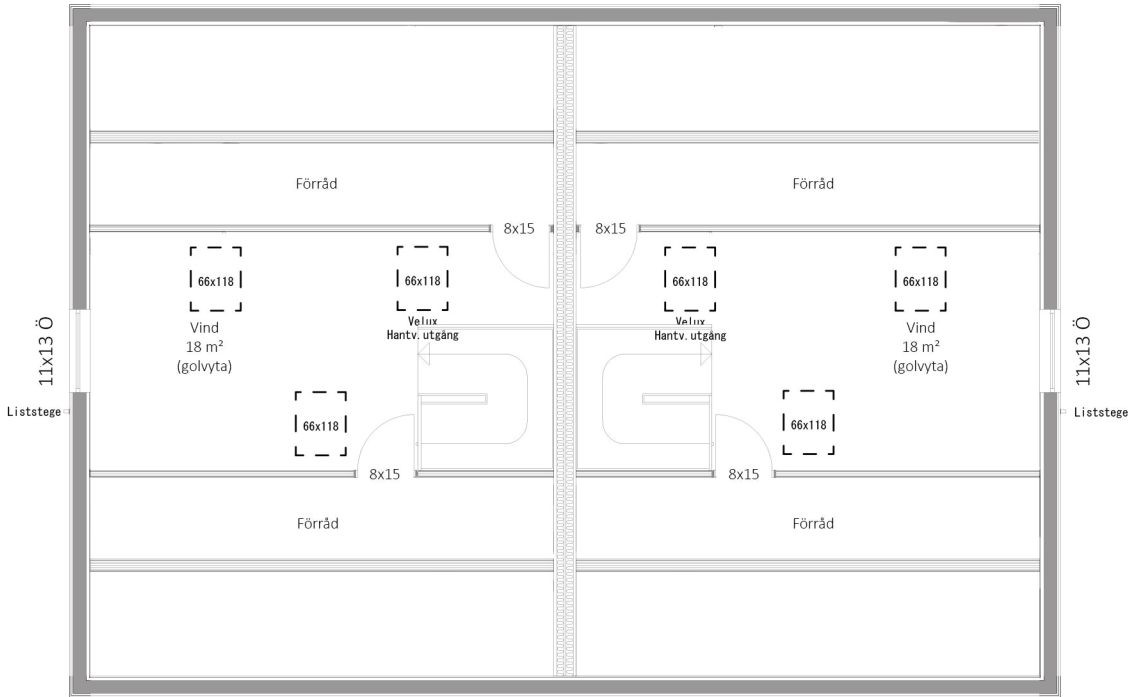

SEKTION A-A

BYA: (totalt)	120 m ²
BTA: (totalt)	260, 4 m ²
BOA: (per lgh)	
Entréplan:	52,7 m ²
Överplan:	52,7 m ²
Vind (golvyta):	33 m ²

F = Fasta fönster
Ö = Öppningsbara fönster
= Vägghäls
= Spaltventil
= Handdukstork
VFS = Vattenfördelarskåp
ELC = Gruppcentral för El
GVC = Golvvärmecentral
VUK = Vägghäls
VL = Vindslucka
= Synlig balk
= Dold balk
= Synlig underram

I samband med installation av Värme , ventilation och VVS kan installationstrummor förekomma. ELC & GVC är föreslagna placeringar och kan komma att förändras pga tekniska skäl.



ENTRÉPLAN



REV	ANT	REVIDERINGEN AVSER	SIGN	DATUM
NYBYGGNAD AV TVÅBOSTADSHUS FASTIGHET: GITARREN 1 STOCKHOLMS KOMMUN PLANER / SEKTION				
HANDLÄGGARE				
RITAD AV	GRANSKAD AV	DATUM 2019-10-03	AVTALSNUMMER 1:100	RITNINGNUMMER A1-01
			REV A	