



## ÖVERPLAN

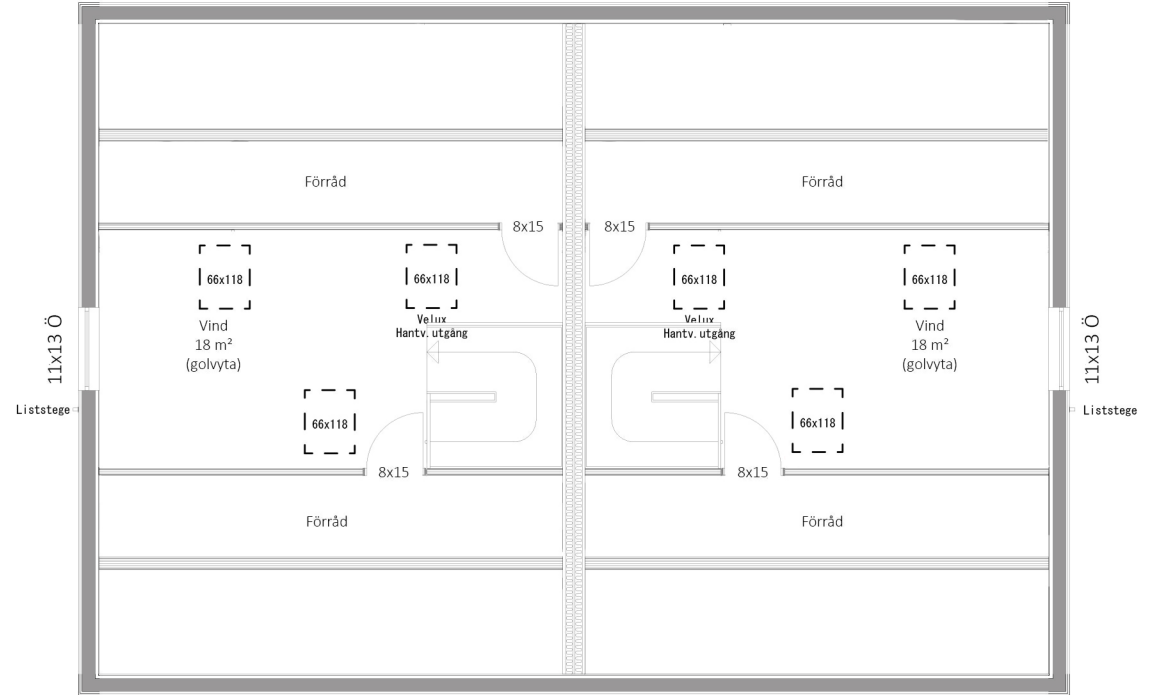

ENTRÉPLAN

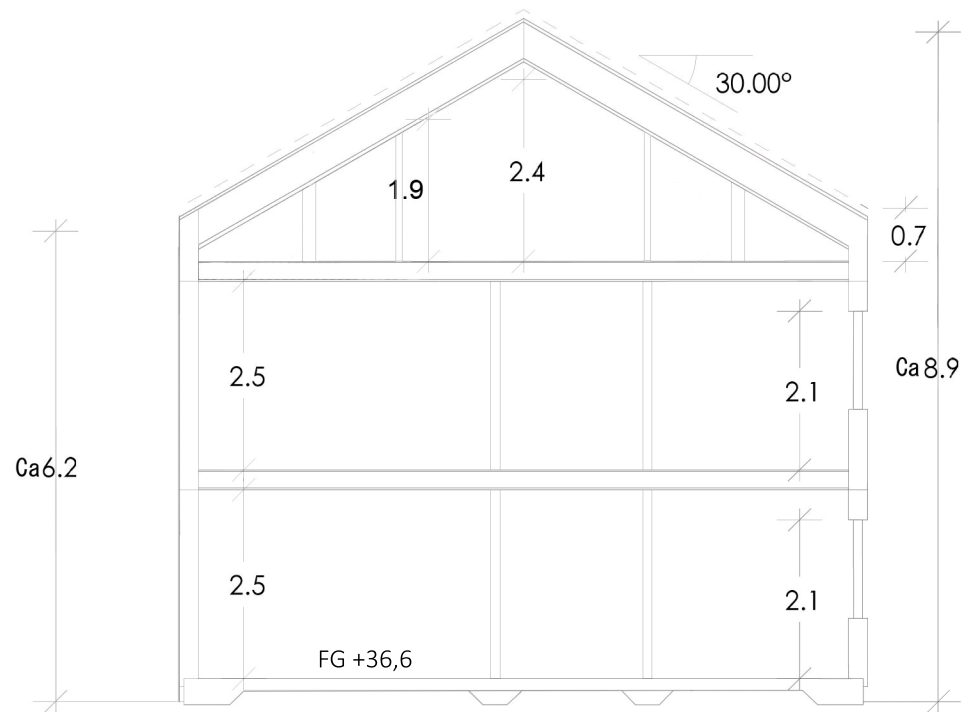

Sektion A-A

BYA: (totalt)	120 m <sup>2</sup>
BTA: (totalt)	260, 4 m <sup>2</sup>
BOA: (per lgh)	
Entréplan:	52,7 m <sup>2</sup>
Överplan:	52,7 m <sup>2</sup>
Vind (golvyta):	33 m <sup>2</sup>

F = Fasta fönster  
 Ö = Öppningsbara fönster  
 = Väggventil  
 = Spaltventil  
 = Handdukstork  
 VFS = Vattenfördelarskåp  
 ELC = Gruppventil för EI  
 GVC = Golvvärmecentral  
 VUK = Väggvattenutkastare  
 VL = Vindslucka  
 :  = Synlig balk  
 -  = Dold balk  
  = Synlig underram

I samband med installation av Värme , ventilation och VVS kan installationstrummor förekomma. ELC & GVC är föreslagna placeringar och kan komma att förändras pga tekniska skäl.

<div></div>			REV	ANT	REVIDERINGEN AVSER	SIGN	DATUM
			NYBYGGNAD AV TVÅBOSTADSHUS FASTIGHET: GITARREN 1 STOCKHOLMS KOMMUN PLANER / SEKTION				
HANDLÄGGARE			AVTALSNUMMER	SKALA	A3	RITINGSNUMMER	REV
RITAD AV	GRANSKAD AV	DATUM					
		2019-10-03		1:100		A1-01	A