


PLAN 1  
1:100  
UNDRE TAKPLAN

## FÖRKLARINGAR

LB - LIMTRÄ BALK (GLULAM BEAM)  
LP - LIMTRÄ PELARE (GLULAM COLUMN)  
TFK - TAKFÖNSTERKUPOL  
TRP 130 - 130mm THICK TRP ROOF SHEETING  
200 ISOLERING - 200mm THICK INSULATION  
GLAS 8-2-8 - DOUBLE GLAZED GLASS

## FÖRESKRIFTER

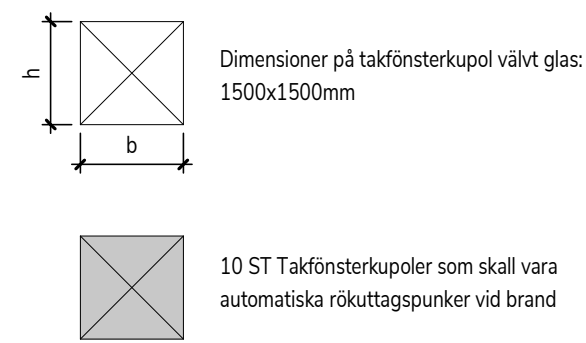

- Karm och bäge i högklassig PVC
- Invändig lägenerruta med invändigt laminerat glas
- U-värde 0,72 W/m2K
- Med fjärrstyrt INTEGRA® medföljer fjärrkontroll och regnsensor
- Takfönsterkupolen har en sarghöjd på 150 mm
- Utvändig kulör RAL 8022

Eller likv.

## HÄNVISNINGAR

BET	ÄNDRINGEN AVSER	DATUM	SIGN
INFORMATIONSHANDLING			
		K-Lab Projektering AB T: +46 (0)70 763 1069  info@k-lab.se www.k-lab.se	
			
RADISSON BLU ROYAL VIKING			
PLANRITNING SAMMANSATT REDOVISNING LÄGRE TAKPLAN			
UPPDRAG NR: 00004	DATUM 2019-10-14	ANSVARIG: G. EDGE	
SKALA (BÅ1) 1:100	NUMMER: K20-1-01311	BET:	