


PLAN 1
1 : 100
ÖVRE TAKPLAN

FÖRKLARINGAR

LB - LIMTRÄ BALK (GLULAM BEAM)
LP - LIMTRÄ PELARE (GLULAM COLUMN)
TFK - TAKFÖNSTERKUPOL
TRP 130 - 130mm THICK TRP ROOF SHEETING
200 ISOLERING - 200mm THICK INSULATION
GLAS 8-2-8 - DOUBLE GLAZED GLASS

FÖRESKRIFTER

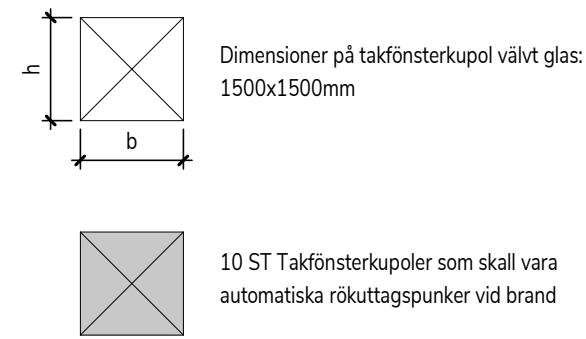

- Karm och båg i högklassig PVC
- Invändig lägenhetsruta med invändigt laminerat glas
- U-värde 0,72 W/m²/K
- Med fjärrstyrt INTEGRA® medföljer fjärrkontroll och regnsensor
- Takfönsterkupolen har en sarghöjd på 150 mm
- Utvändiga kulor RAL 8022

Eller likv.

HÄNVISNINGAR

BET	ÄNDRINGEN AVSER	DATUM	SIGN
INFORMATIONSHANDLING			
		K-Lab Projektering AB T: +46 (0)70 763 1069 info@k-lab.se www.k-lab.se	
K - L A B			
			
RADISSON BLU ROYAL VIKING			
PLANRITNING SAMMANSATT REDOVISNING ÖVRE TAKPLAN			
UPPDRAAG NR: 00004	DATUM 2019-10-14	ANSVARIG: G. EDGE	
SKALA (BÅ1) 1:100	NUMMER: K20-1-01312	BET:	