


FÖRKLARINGAR


FÖRESKRIFTER

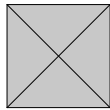


10 ST Takfönsterkupol som skall vara automatiska rikttaggspunkter vid brand

- Karm och blåse i högklassig PVC
- Invärdig lägegruva med invärdigt lamnerat glas
- U-värde 0,77 W/m2K
- Med järnrytt INTEGRAL medföljer fjärrkontroll och regnsensor
- Takfönsterkupolen har en sarghöjd på 150 mm
- Övre och nedre ruller RÖL RÖZZ


Eller likv.


HÄNVISNINGAR

PLAN 2  
1:50  
BALK LINE 02

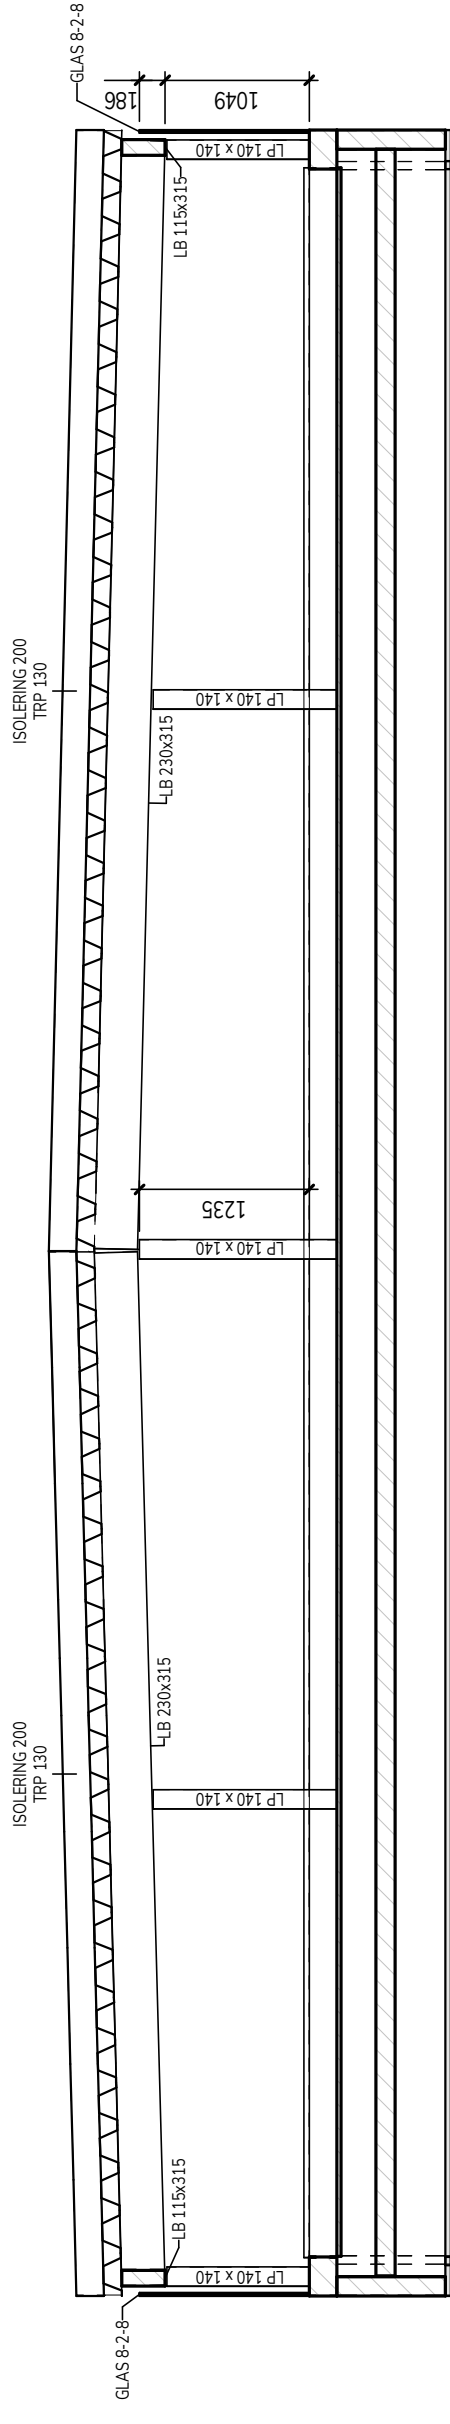

PLAN 1  
1:50  
BALK LINE 01

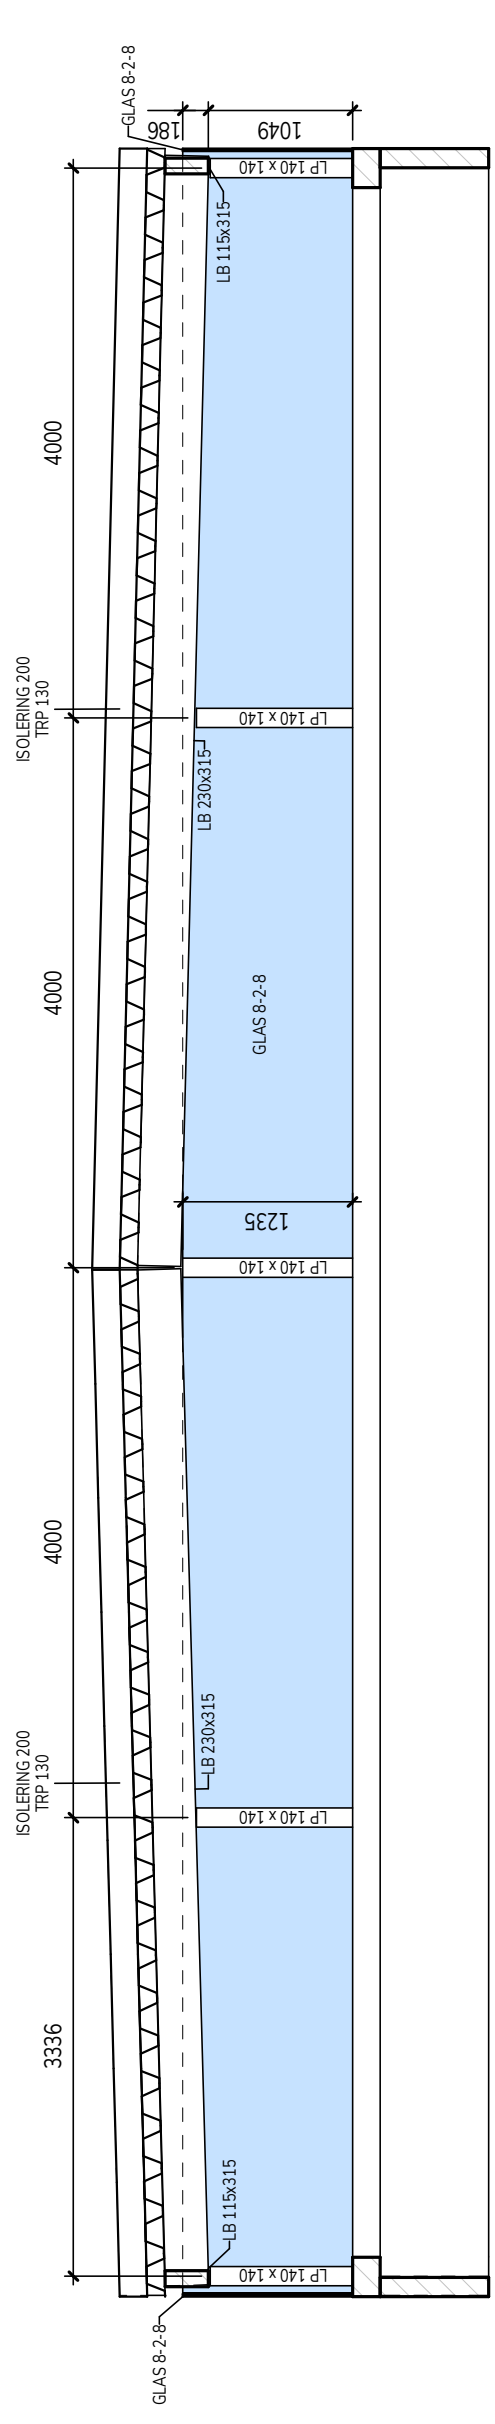

BET	ÄNDRINGEN AVSER	DATUM	SIGN
INFORMATIONSHANDLING			
<div><div></div><div><div>K-Lab Projekttering AB</div><div>T: +46 (0)70 763 1069</div></div></div> <div><div>K - L A B</div><div>info@k-lab.se www.k-lab.se</div></div>			
<div></div>			
RADISSON BLU ROYAL VIKING			
SEKTIONER DETAILRITNING SAMMANSATT REDOVISNING TAKSEKTION			
UPPRAGINGSNR 00004	DATUM 2019-10-14	ANSVARIG G. EDGE	BET: K20-2-01311
SKALA (BET) 1:50	NUMMER		