


XREF: \\Koppl\\As\\ips.dwg; \\Koppl\\P\\Plo\\fig.dwg; \\Modell\\Relationshandlingar_reviverade\\A-40-P-010.dwg; \\...\\AKademiska Hus Stockholmkontor IA Rrimingar\\2_B\\Modeller\\A-46-P-010.dwg

LAGER: SB11

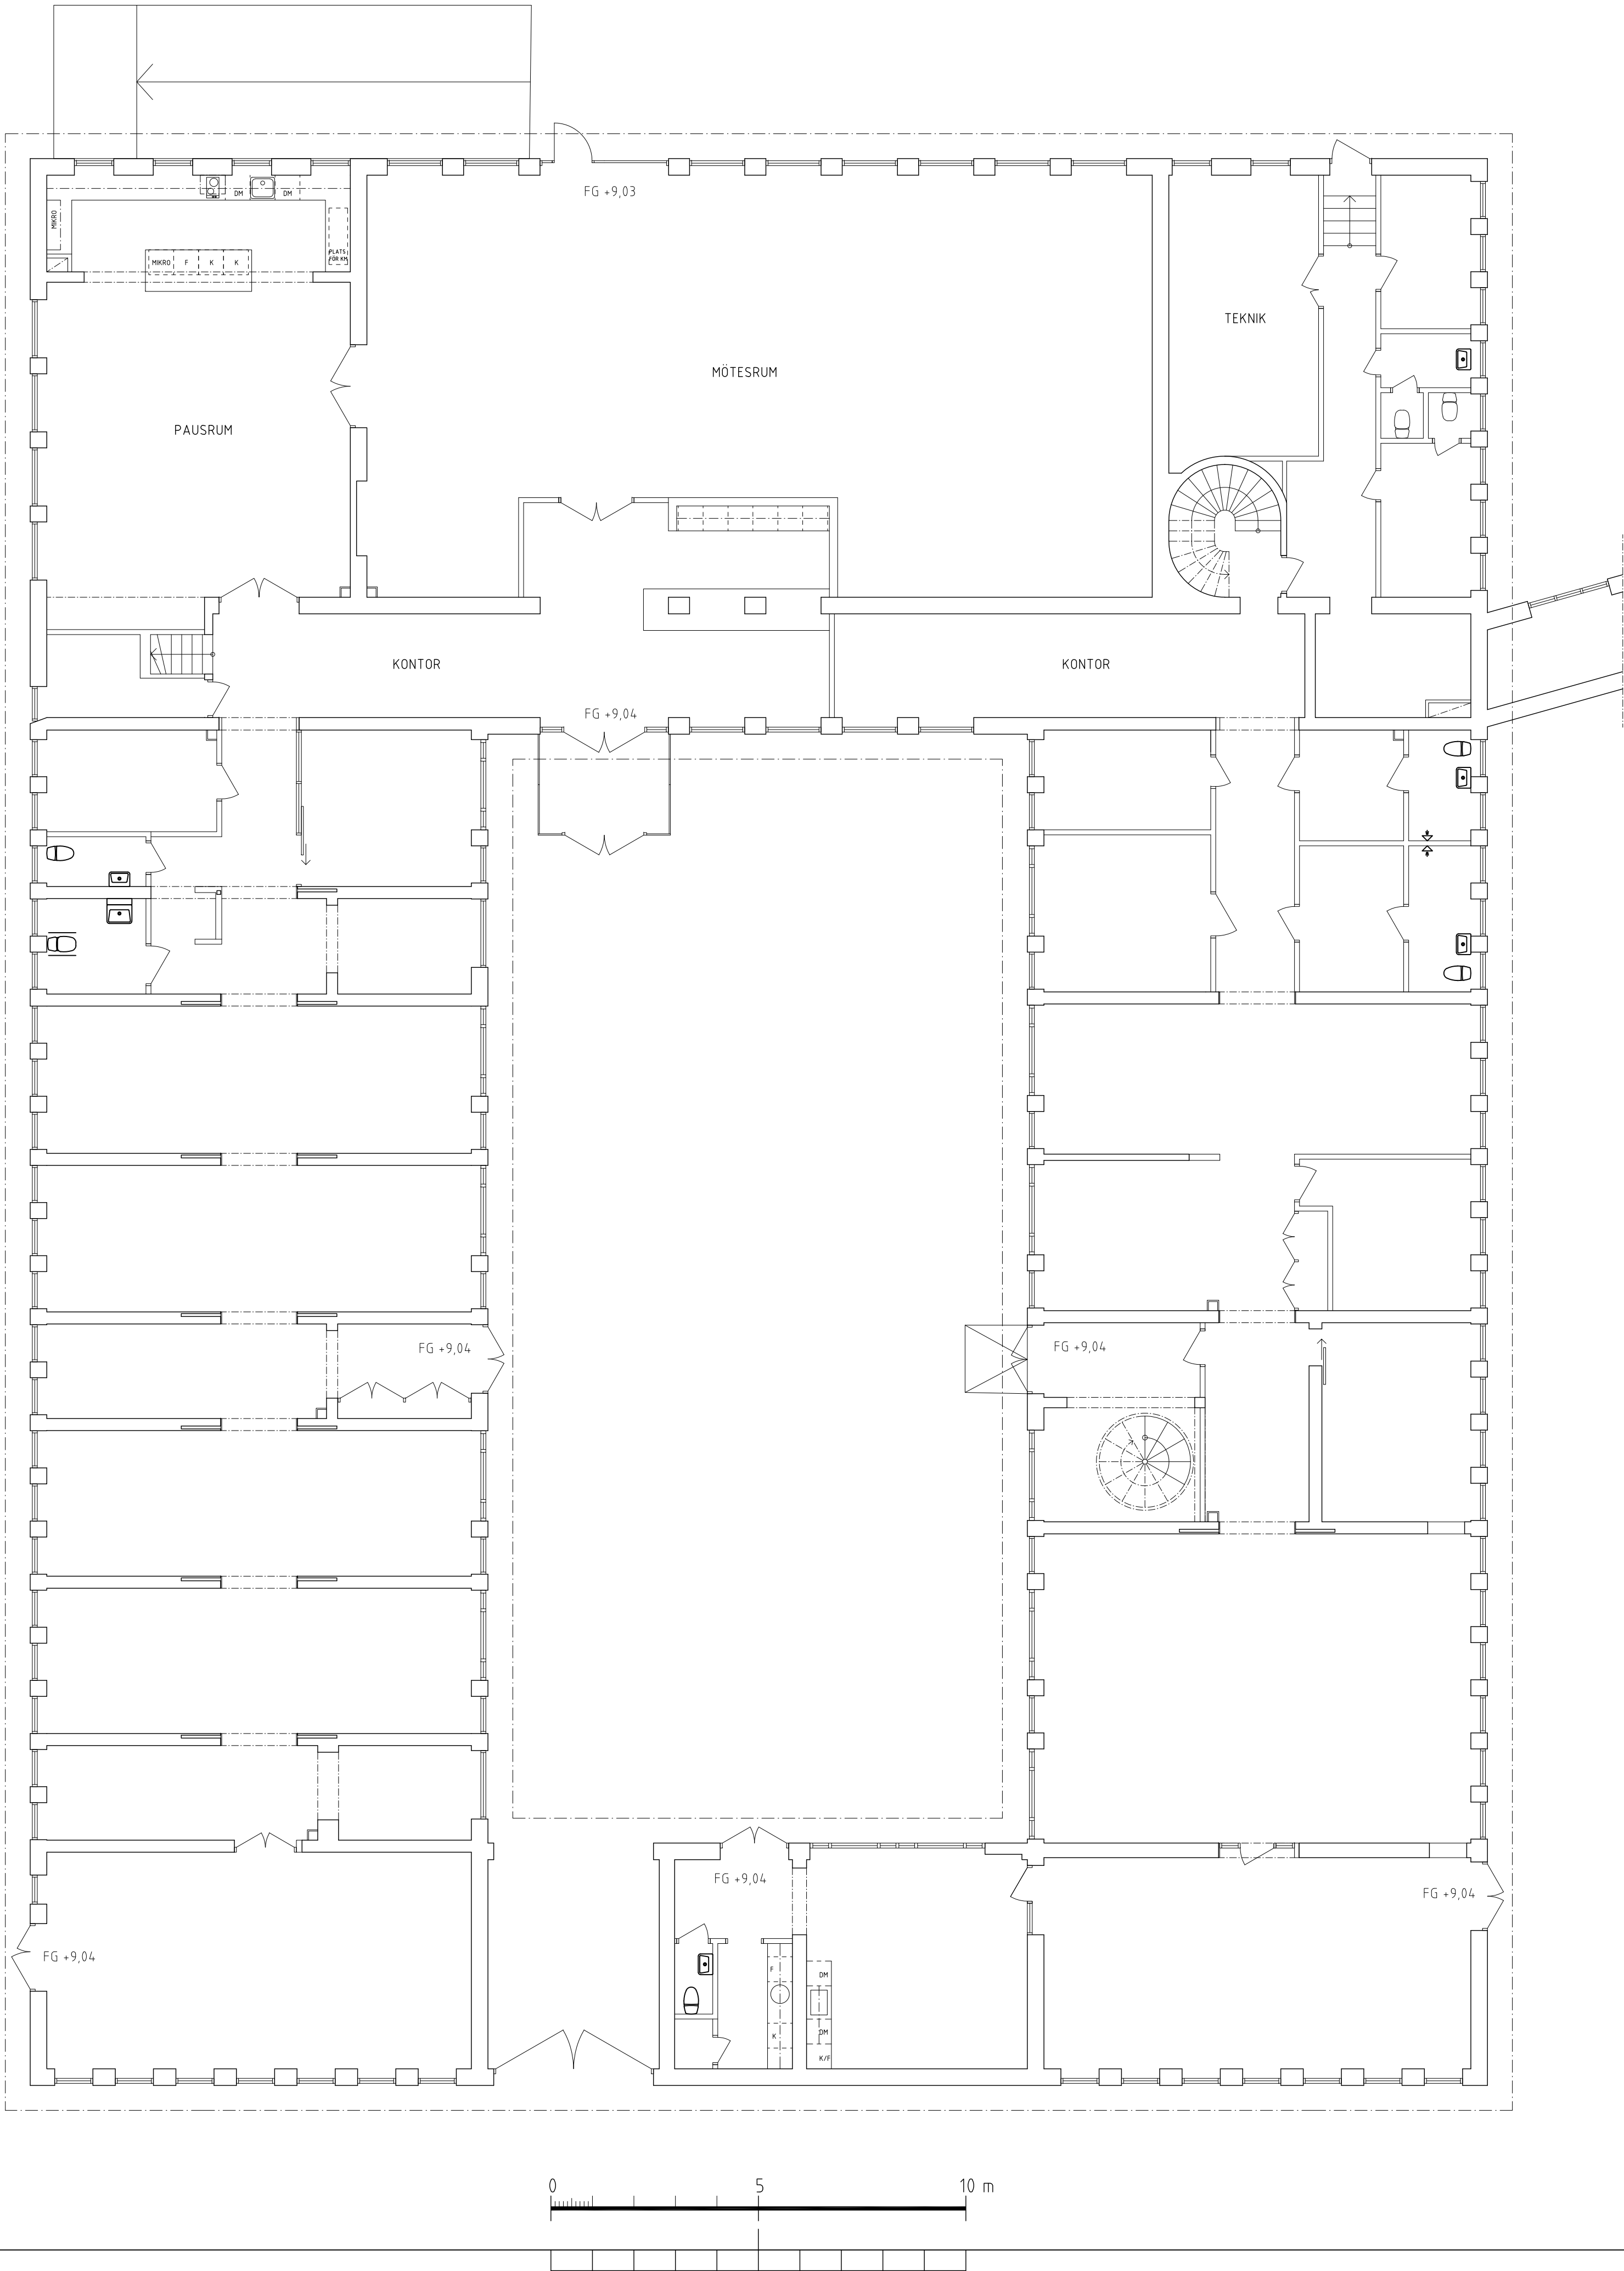

BET	ANT	ÄNDRINGEN	AVSER	DATUM	SIGN.
BYGGLOV					
<div>LOKALISERINGSFIGUR</div> <div></div>					

Akademiska Hus AB Region Stockholm akademiskahus.se	UPPDRAG NR 4 171:10:00		RITAD AV SIHI		HANDLÄGGARE MACR	
	ANSVARIG LOUISE MASRELIEZ					
	KONSULT MARGE ARKITEKTER					
	DATUM 191017		REV./REL. DATUM			
REGISTERFASTIGHET NORRA DJURGÅRDEN 1:44		KRÄFTRIKET 59:16				
BYGGNADSVÄRKSNUMMER A0059016		PLAN 1				
HUSEL		NULÄGE				
PLANID 1	ANSV. PART A					
REGISTERINGSNUMMER		FORMAT A1	SKALA 1:100	NUMMER A-40.0-101	BET	