


XREF: ..Modell\Relationshandlingar\_reviderade\A-40-P-020.dwg ..Kompl\Asklips.dwg ..Kompl\Plokg.dwg

LAGER: SB11

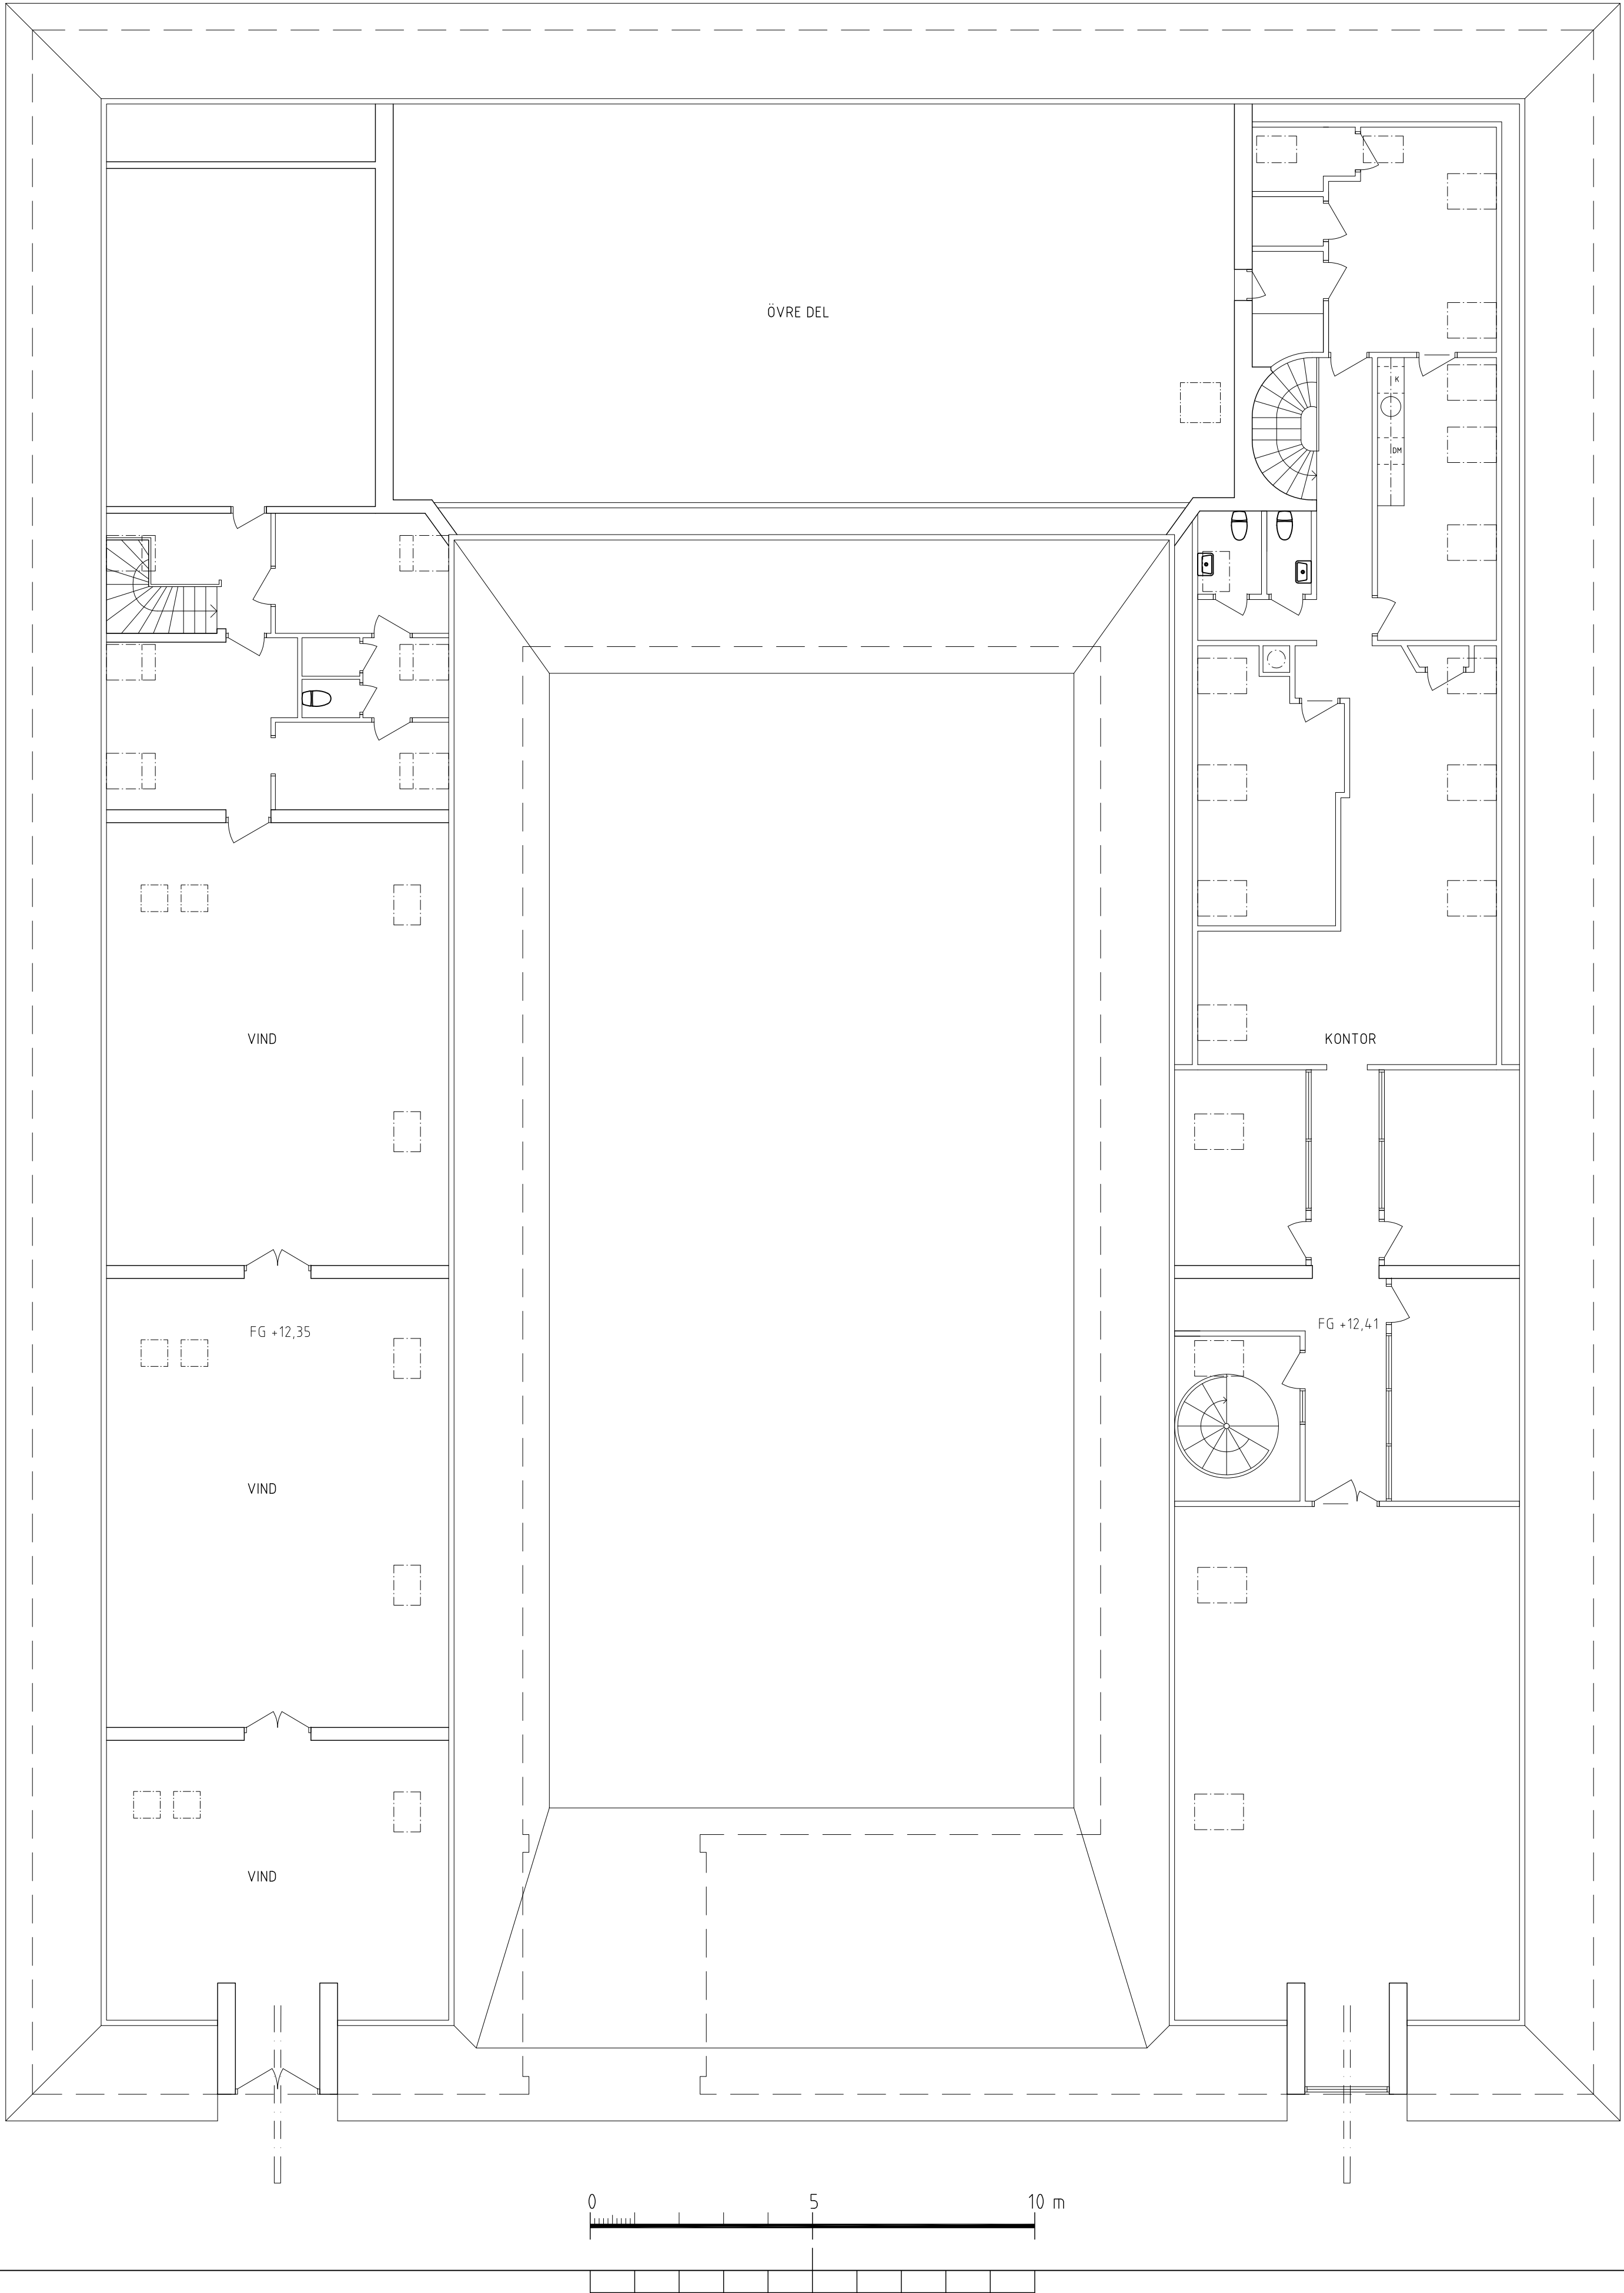

BET	ANT	ÄNDRINGEN	AVSER	DATUM	SIGN
BYGGLOV					
LOKALISERINGSFIGUR					
AKADEMISKA HUS					

Akademiska Hus AB Region Stockholm akademiskahus.se	UPPDRAG NR 4 171:10:00		RITAD AV SIHI		HANDLÄGGARE MACR	
	ANSVARIG LOUISE MASRELIEZ					
	KONSULT MARGE ARKITEKTER					
	DATUM 191017		REV./REL. DATUM			
	REGISTERFASTIGHET NORRA DJURGÅRDEN 1:44					
BYGGNADSVÄRKSNUMMER A0059016		KRÄFTRIKET 59:16				
HUSED		PLAN 2				
PLANID 2		ANSV. PART A				
REGISTERINGSNUMMER		NULÄGE				
FORMAT A1		SKALA 1:100		NUMMER A-40.0-102		
		BET				