


XREF: ..\Modell\Relationshandlingar_reviderade\A_40-P_030.dwg ..\Kompl\Asiups.dwg ..\Kompl\Ploktf.dwg

LAGER: SB11

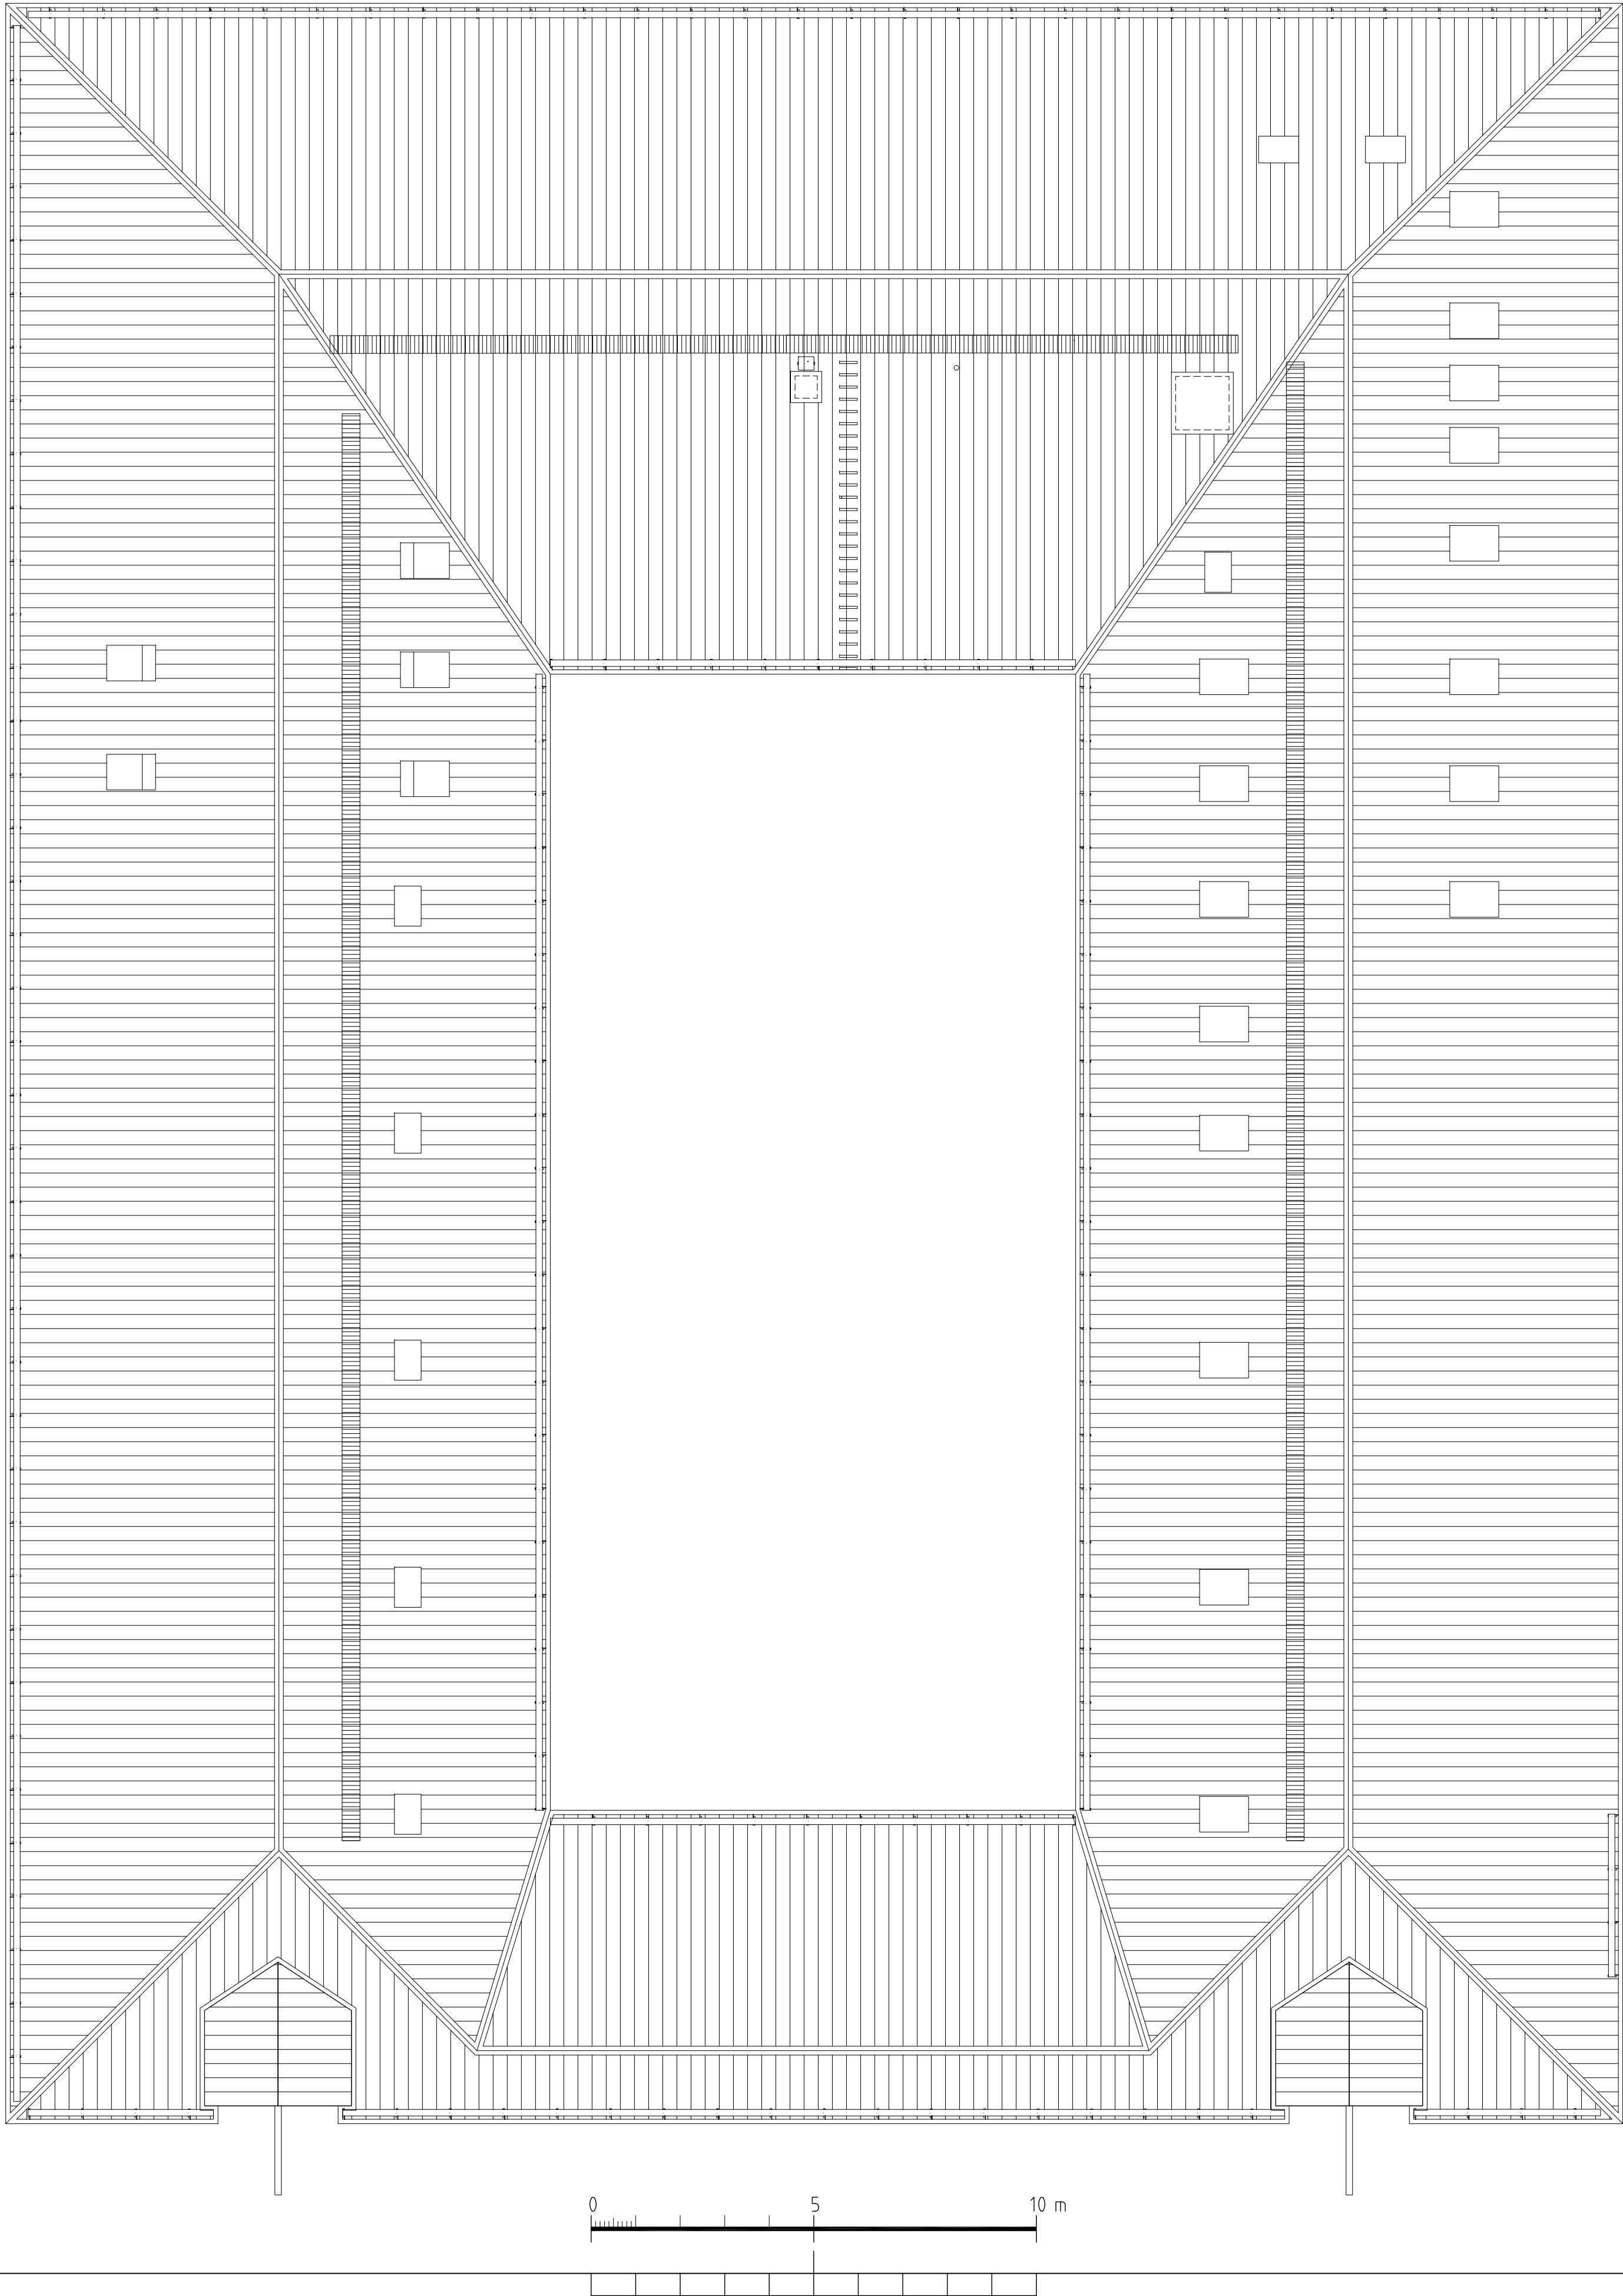

| | | | | | |
|---|-----|-----------|-------|-------|------|
| BET | ANT | ÄNDRINGEN | AVSER | DATUM | SIGN |
| BYGGLOV | | | | | |
| <div>LOKALISERINGSFIGUR</div> <div></div> | | | | | |
| <div></div> <div>AKADEMISKA HUS</div> | | | | | |

| | | | | | | |
|--|------------------------------|--|------------------|-------|---------------------|-----|
| Akademiska Hus AB Region Stockholm akademiskahus.se | UPPDRAG NR 4 171:10:00 | | RITAD AV SIHI | | HANDLÄGGARE MACR | |
| | ANSVARIG LOUISE MASRELIEZ | | | | | |
| | KONSULT MARGE ARKITEKTER | | | | | |
| | DATUM 191017 | | REV./REL. DATUM | | | |
| REGISTERFASTIGHET NORRA DJURGÅRDEN 1:44 | | | KRÄFTRIKET 59:16 | | | |
| BYGGNADSVÄRKSNUMMER A0059016 | | | TAKPLAN | | | |
| HUSEL | | | NULÄGE | | | |
| PLANID | ANSV. PART | | | | | |
| REGISTERINGSNUMMER | | | FORMAT | SKALA | NUMMER | BET |
| | | | A1 | 1:100 | A-40.0-103 | |