
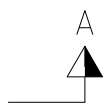
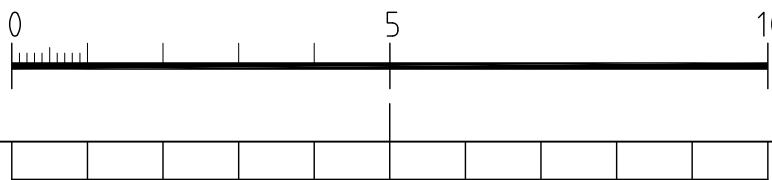
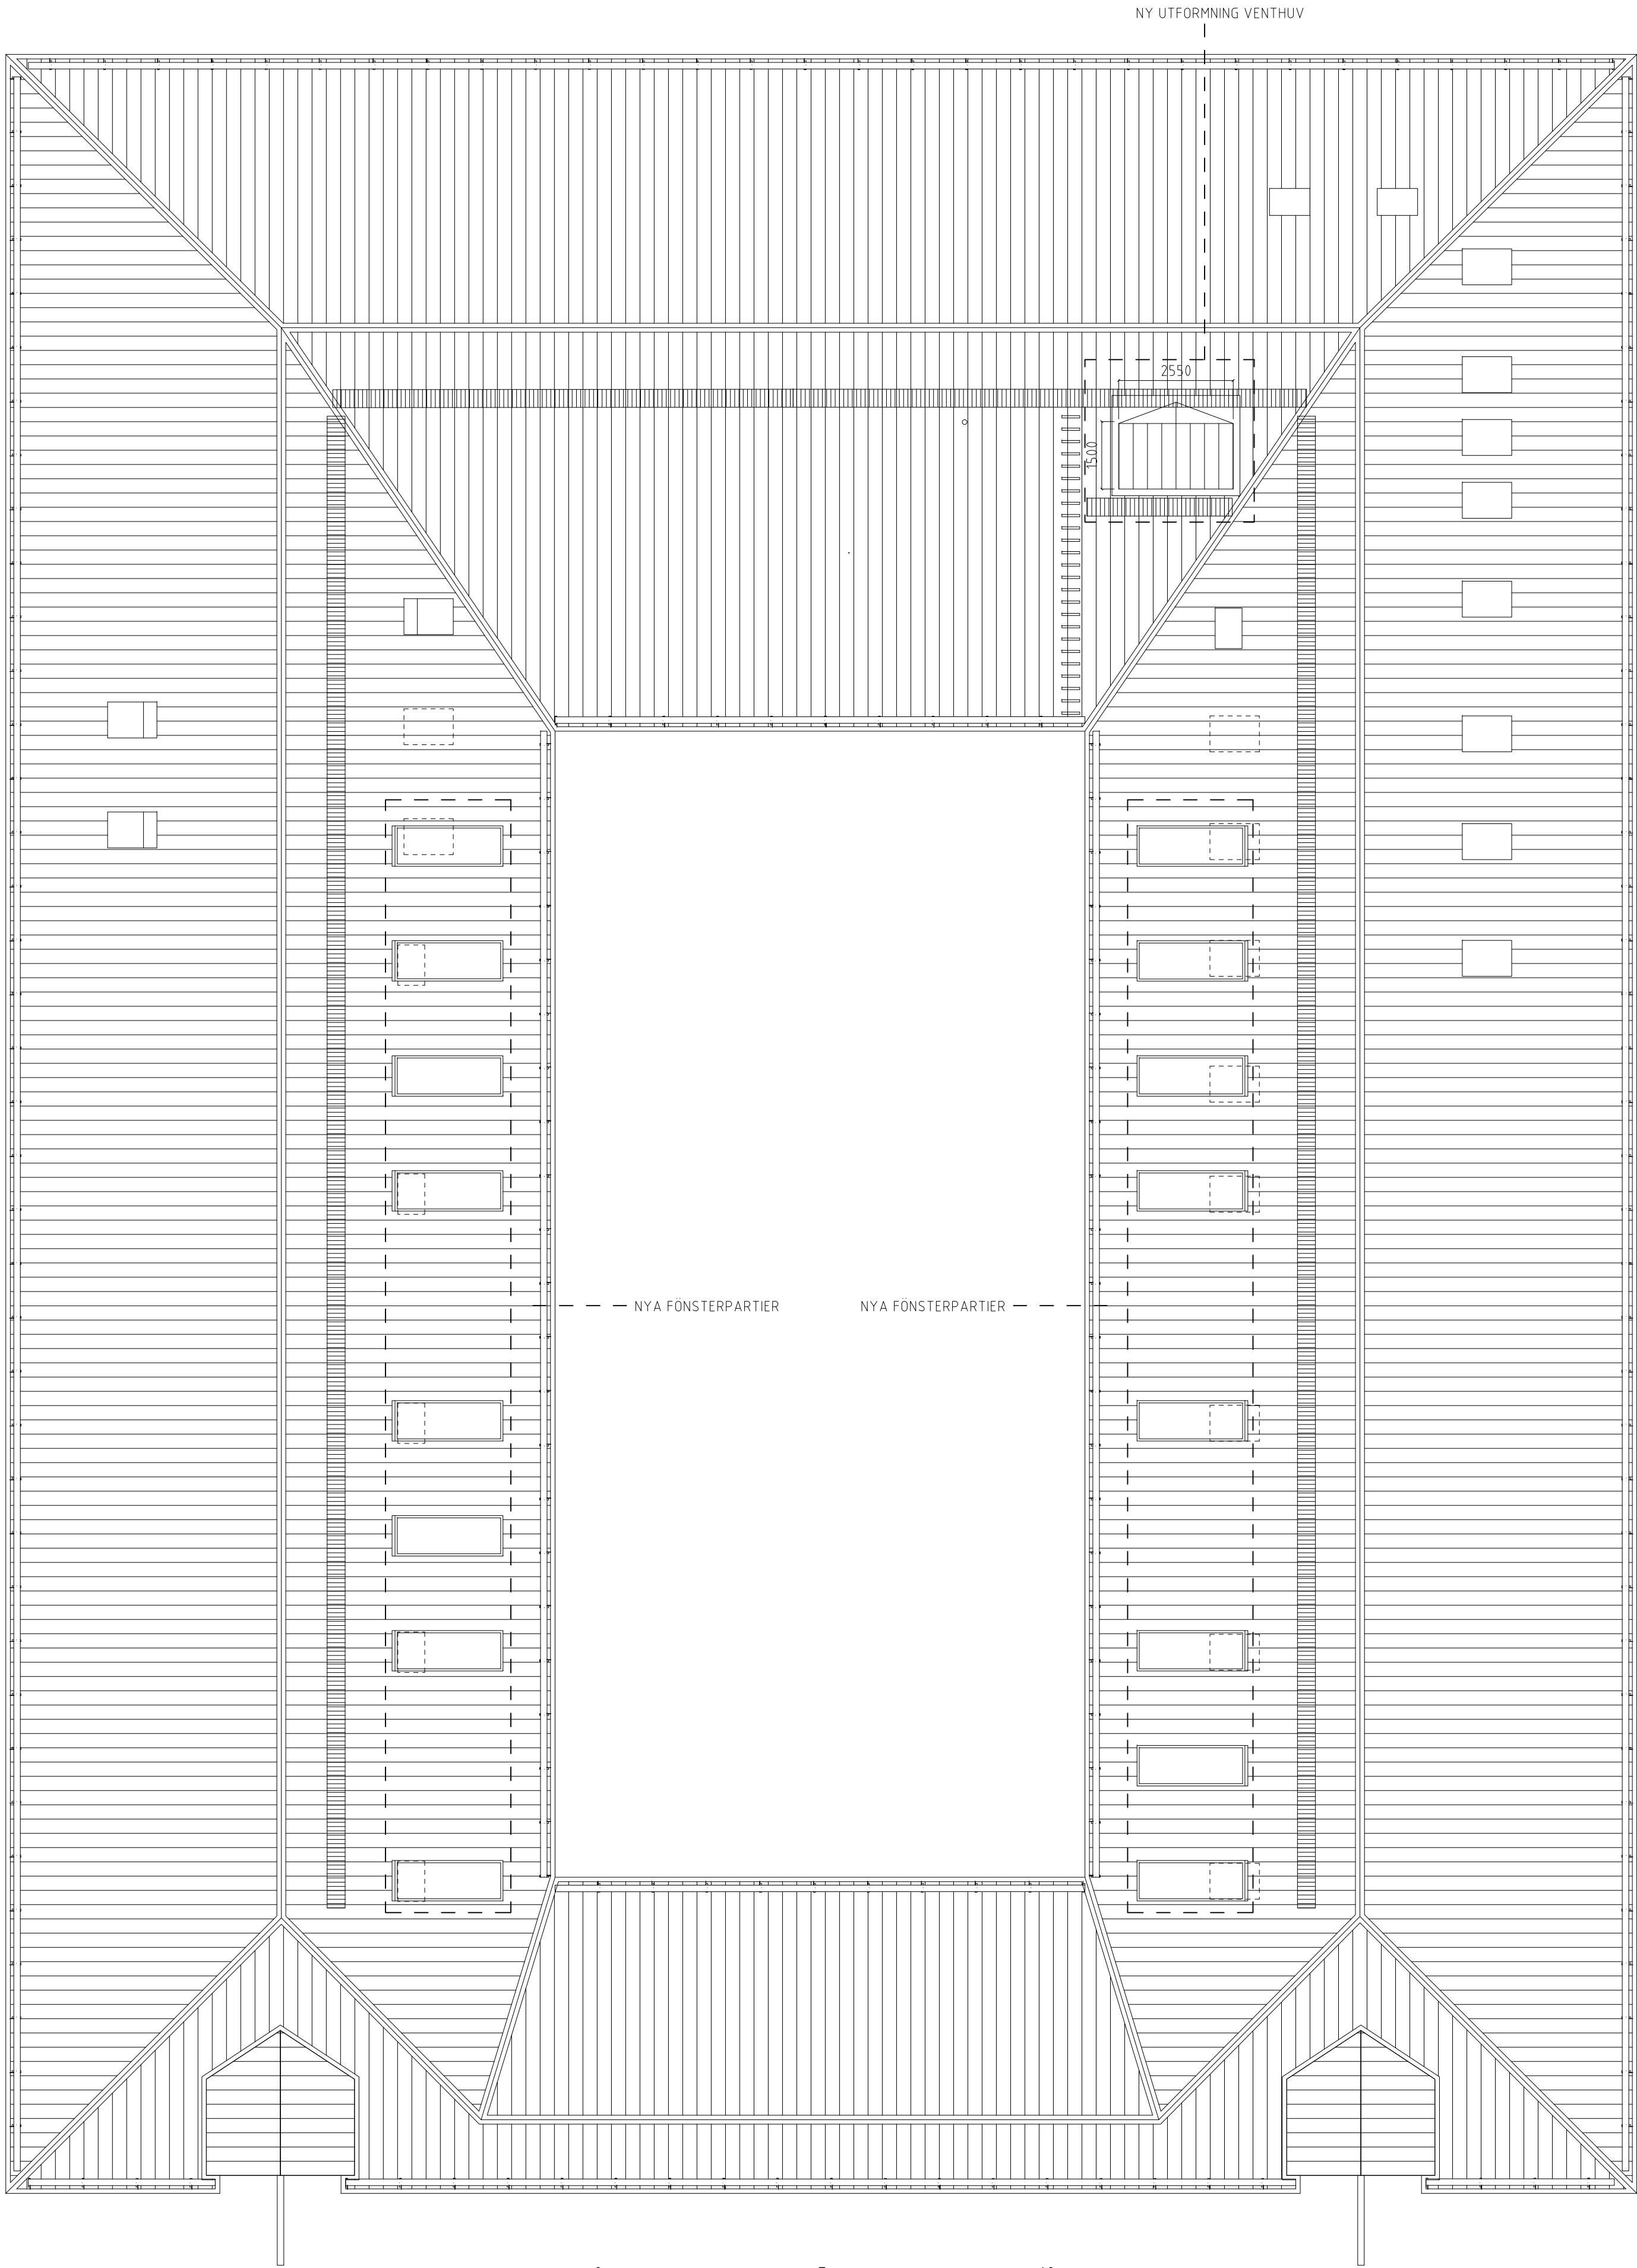


X:REF: I:\projekt\Kräftriket\_16\_Ritningar\2\_BL\Modell\A\_40-P\_030.dwg \Kompl\Asiips.dwg \Kompl\Ploktig.dwg

LAGER: SB11

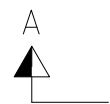

FÖRKLARINGAR

MÅTT ANGES I MILLIMETER.  
PLUSHÖJDER ANGES I METER.

FÖRESKRIFTER

HÄNVISNINGAR

PLAN 1	A-40.1-101
PLAN 2	A-40.1-102
SEKTION	A-40.2-101
FASADER DEL 1	A-40.3-101
FASADER DEL 2	A-40.3-102

BET	ANT	ÄNDRINGEN	AVSER	DATUM	SIGN
BYGGLOV					
LOKALISERINGSFIGUR					

Akademiska Hus AB Region Stockholm akademiskahus.se	UPPDRAG NR 4 171:10:00		RITAD AV SIHI		HANDLGGÄRE MACR	
	ANSVARIG LOUISE MASRELIEZ					
	KONSULT MARGE ARKITEKTER					
	DATUM 191017		REV./REL. DATUM			
	REGISTERFASTIGHET NORRA DJURGÅRDEN 1:44 BYGGNADSVÄRKSNUMMER A0059016		KRÄFTRIKET 59:16 TAKPLAN			
HUSED	PLANID	ANSV. PART				
REGISTERINGSNUMMER		FORMAT	SKALA	NUMMER	BET	
		A1	1:100	A-4.1.1-103		