
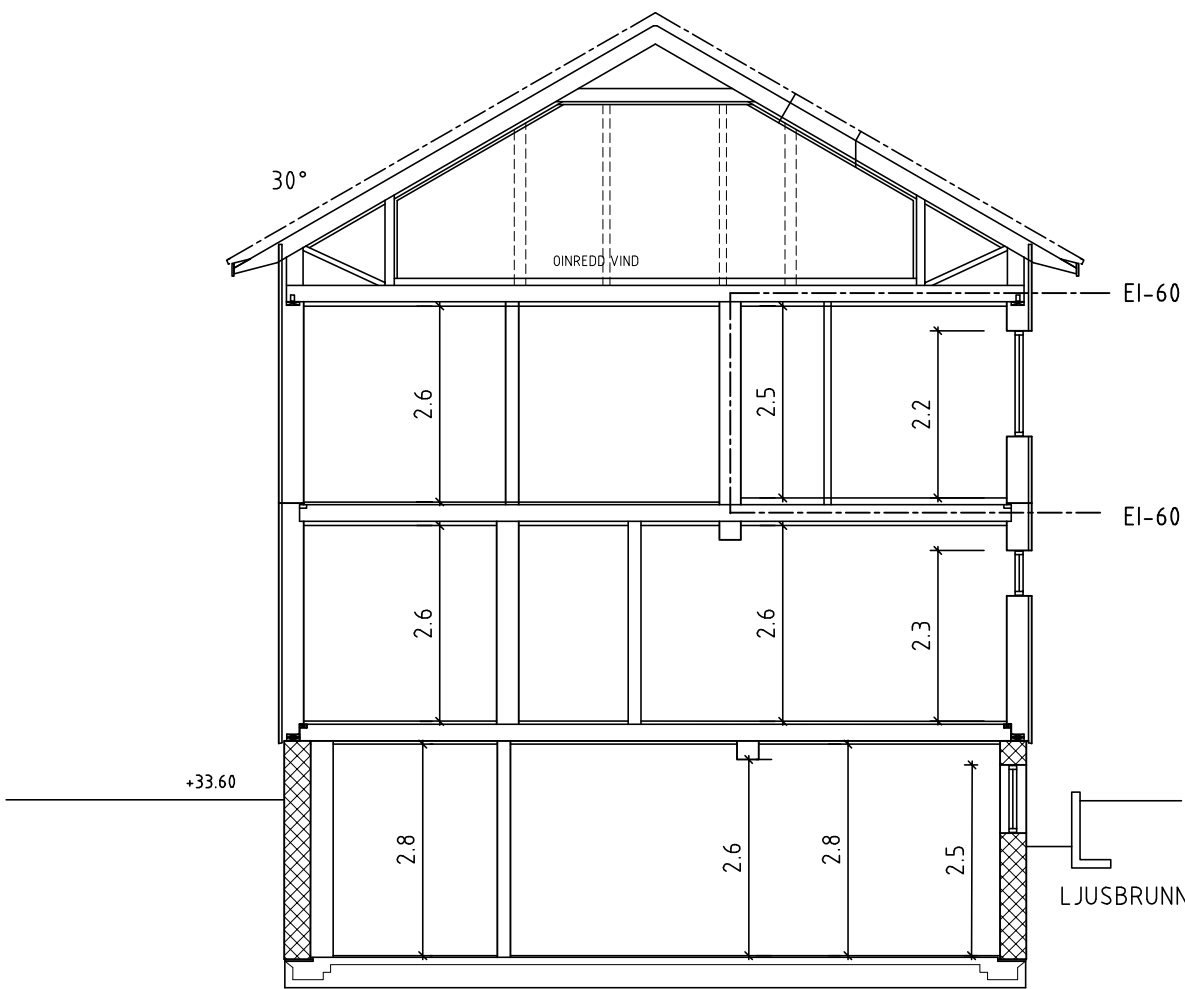




SEKTION A - A

STÖDMURAR OCH UTV. TRAPPOR
INGÅR EJ I VH-LEV

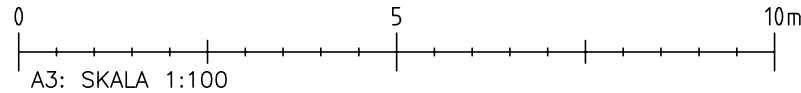

SEKTION B - B

B		BYGGLOVSREVIDERING	ELD	2019-09-25
A		BYGGLOVSREVIDERING	ELD	2019-09-12
BET	ANT	ÄNDRINGEN AVSER	SIGN	DATUM
BYGGLOVSRITNING				
BIRFILAREN 5 STOCKHOLMS STAD				
				
BOX 564 447 24 VÅRGÅRDA TEL. 0322-459 450 vargardshus.se				
UPPDRAG NR 5613		RITAD AV MO		HANDLÄGGARE SK
DATUM 2019-07-05		TYPHUS EMYHILL SPECIAL		
WIEWEG				
SEKTIONER				
SKALA A1 1:50 A3 1:100		NUMMER 30:113		I BET B

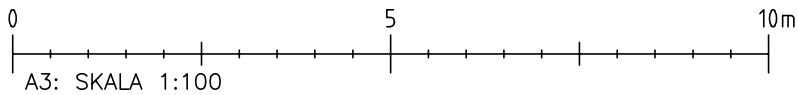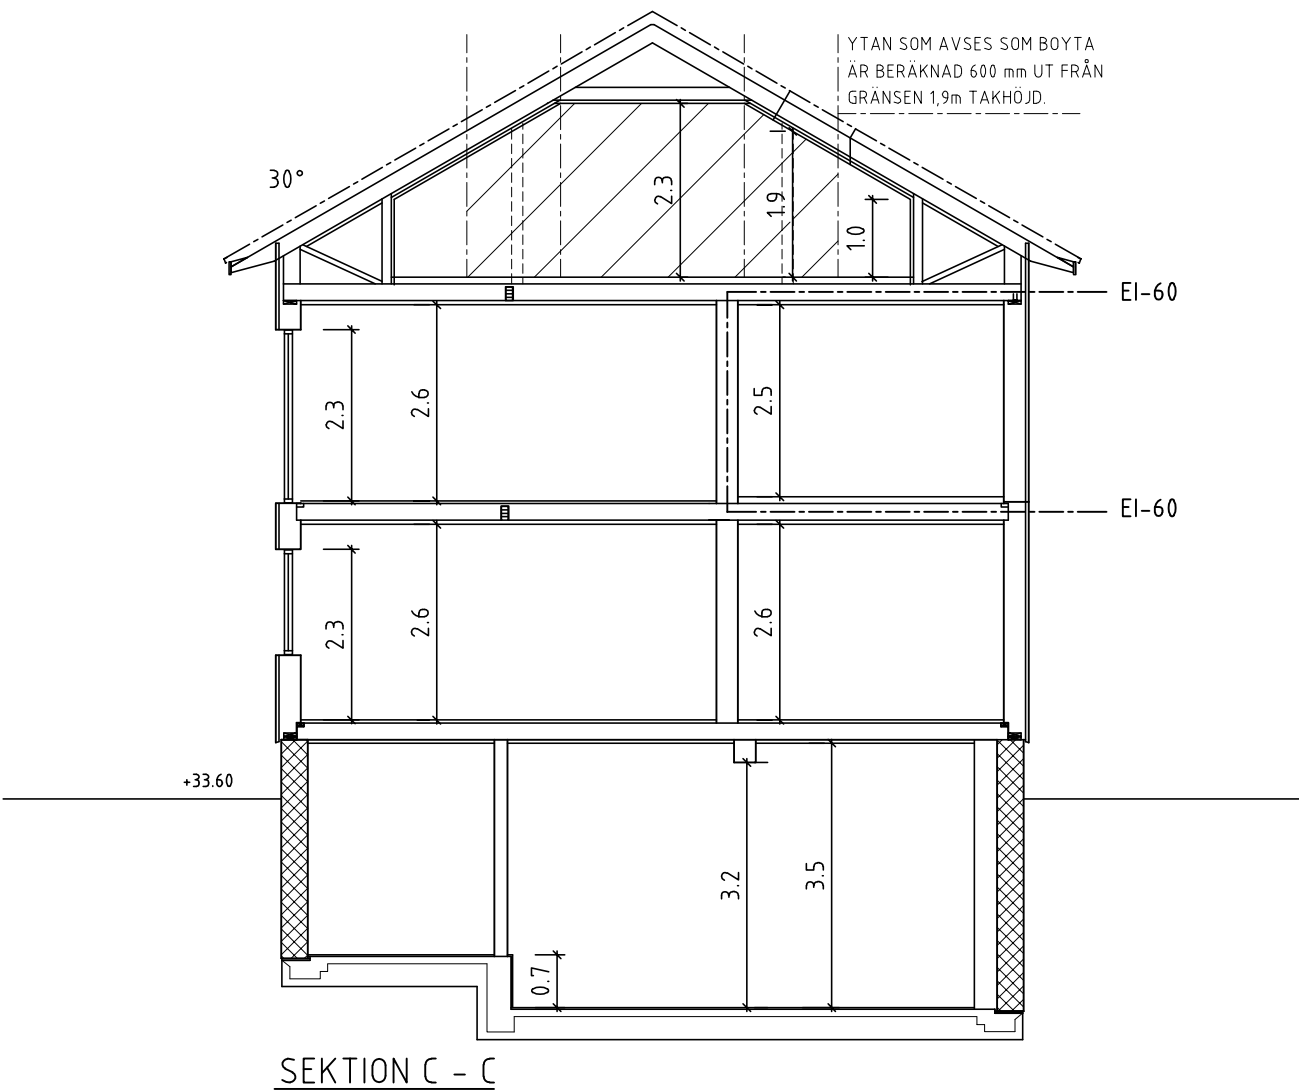

B		BYGGLOVSREVIDERING	ELD	2019-09-25
A		BYGGLOVSREVIDERING	ELD	2019-09-12
BET	ANT	ÄNDRINGEN AVSER	SIGN	DATUM
BYGGLOVSRITNING				
BIRFILAREN 5 STOCKHOLMS STAD				
 80X 554 447 24 VÅRGÅRDS TEL. 0322-459 450 vargardshus.se				
UPPDRAG NR	5613	RITAD AV	MO	HANDLÄGGARE
DATUM	2019-07-05	TYPHUS	EMYHILL SPECIAL	SK
WIEWEG				
SEKTIONER				
SKALA	A1 1:50 A3 1:100	NUMMER	30:114	BET
				B