


ENTRÉPLAN

BOYTA 87,1 m<sup>2</sup>  
TOTAL BOYTA 170,8 m<sup>2</sup>  
BIYTA 81,7 m<sup>2</sup>  
  
BYGGYTA 101,6 m<sup>2</sup>

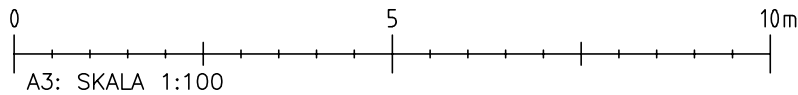


- Ö = ÖPPNINGSBARA FÖNSTER
- F = FASTA FÖNSTER
- R = RÅGLAS
- FM = FASADMÄTARSKÅP
- ELC = ELCENTRAL
- VM = VATTENMÄTARE
- GVF = GOLVVÄRMEFÖRDELARE
- VUK = VATTENUTKASTARE


- E = BALK I BJÄLKLAG
- E = BALK UNDER BJÄLKLAG
- E = ÖPPNING H=2100
- E = ÖPPNING H=2100
- E = ÖPPNING TILL TAK

IL = INSPEKTIONSLUCKA


A	BYGGLOVSREVIDERING	ELD	2019-10-17
BET	ANT	ÄNDRINGEN AVSER	SIGN
BYGGLOVSRITNING			
BIRFILAREN 5 STOCKHOLMS STAD			
80X 154   447 24 VÄNDRÖR   TEL: 0322-459 450   vargardshus.se			
UPPDRAG NR 5615	RITAD AV ELD	HANDLÄGGARE SK	
DATUM 2019-07-05	TYPUS ANNEHILL SPECIAL		
WIEWEG			
ENTREPLAN o KÄLLARPLAN			
SKALA A1 1:50 A3 1:100	NUMMER 30:115	I BET A	

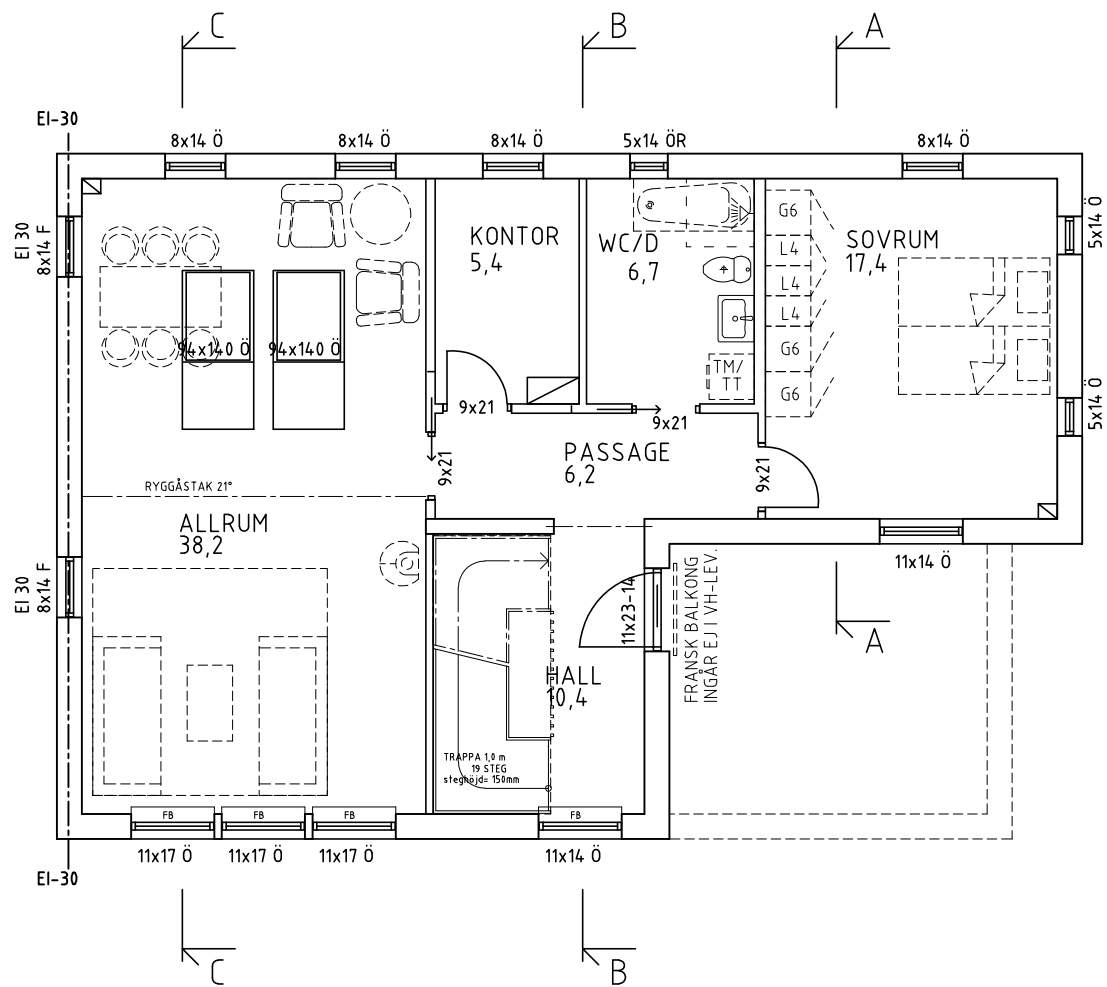

ÖVERPLAN  
BOYTA 87,1 m<sup>2</sup>

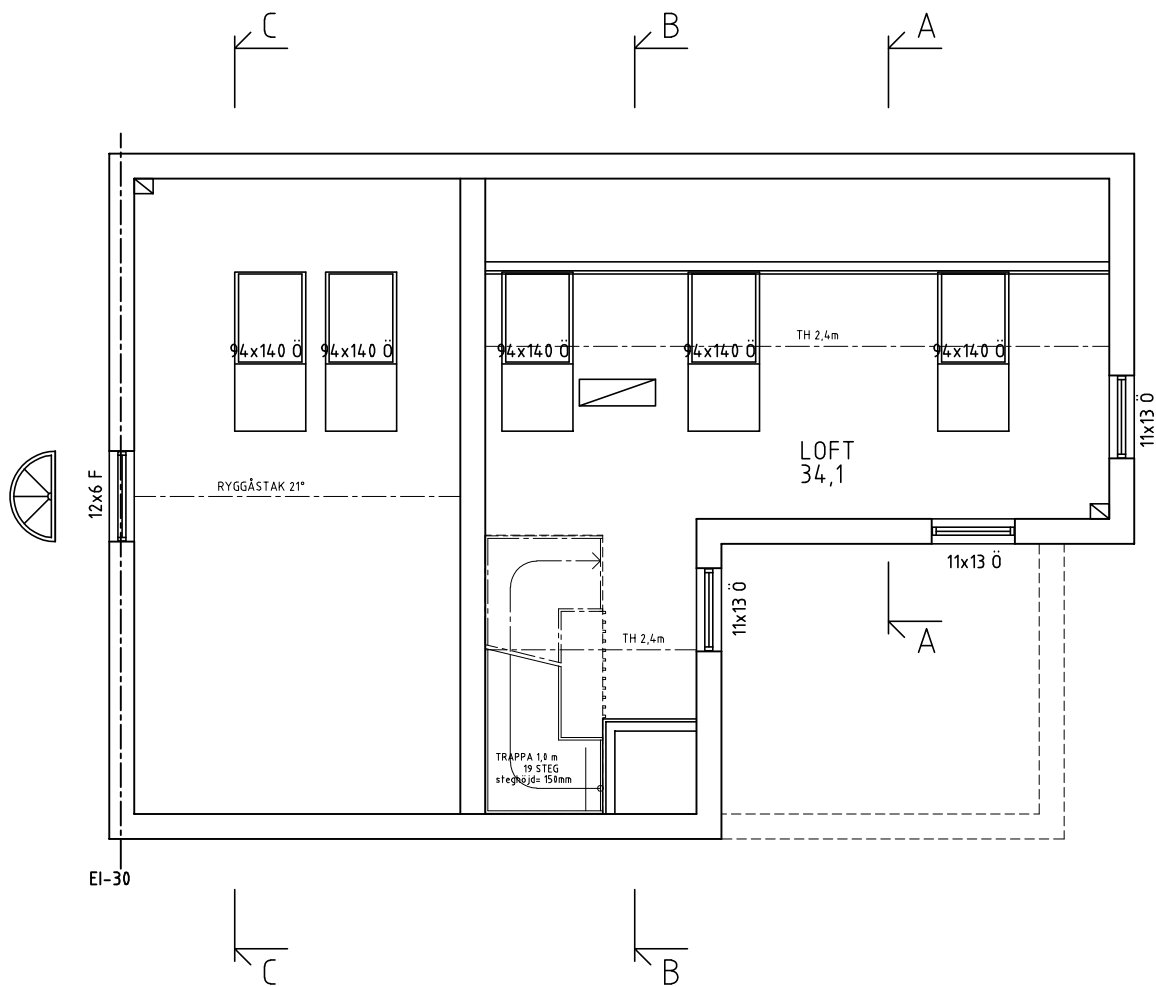

LOFT  
BOYTA 34,1 m<sup>2</sup>

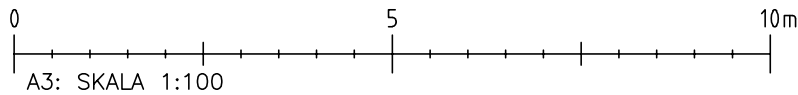

A	BYGGLOVSREVIDERING	ELD	2019-10-17
BET	ANT	ÄNDRINGEN AVSER	SIGN DATUM
BYGGLOVSRITNING			
BIFILAREN 5 STOCKHOLMS STAD			
 BYGGSÄKERHET   447 24 VÄNGBRO   TEL 0322-459 450   vårgårdshus.se			
UPPDRAG NR 5615	RITAD AV ELD	HANDLÄGGARE SK	
DATUM 2019-07-05	TYPUS ANNEHILL SPECIAL		
WIEWEG			
ÖVERPLAN & VIND			
SKALA A1 1:50 A3 1:100	NUMMER 30:116	I BET A	