

**Teckenförklaring**


**Jord**

- Underskrider bostadsmark, <KM
- Överskrider bostadsmark, >KM, underskrider kontorsmark, <MKM
- Överskrider kontorsmark, >MKM
- Ursprunglig källa - spill av TRI
- Planområde
- ▨ Område med ledningar och kulvert - Borrning ej möjlig
- Sprickzoner

Spill av TRI skedde på 50-60-talet i samband med tvätt av kretskort. Under 1990-tal och 2000-tal har saneringinsatser genomförts via pumpning av grundvatten

Spridningen sker från källan, som idag nästan har avklingat i TRI-halt, via DP3 och byggnaden Generatorn ner mot villaområdet söderut.

Klassningen är genomförd baserat på erhållna analysvar jmf med Naturvårdsverkets generella riktvärden, och är en översiktligt bedömning avs föroreningssituationen.

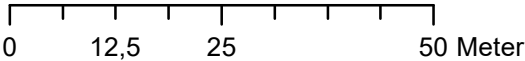

Telefonfabriken 1 - Miljöbedömning inför planändring - Hus 9.  
Uppdragsnr. M1900102



Datum: 2019-10-03  
Uppdragsgivare: Vasakronan