


SEKTION 2
1:100
FASAD

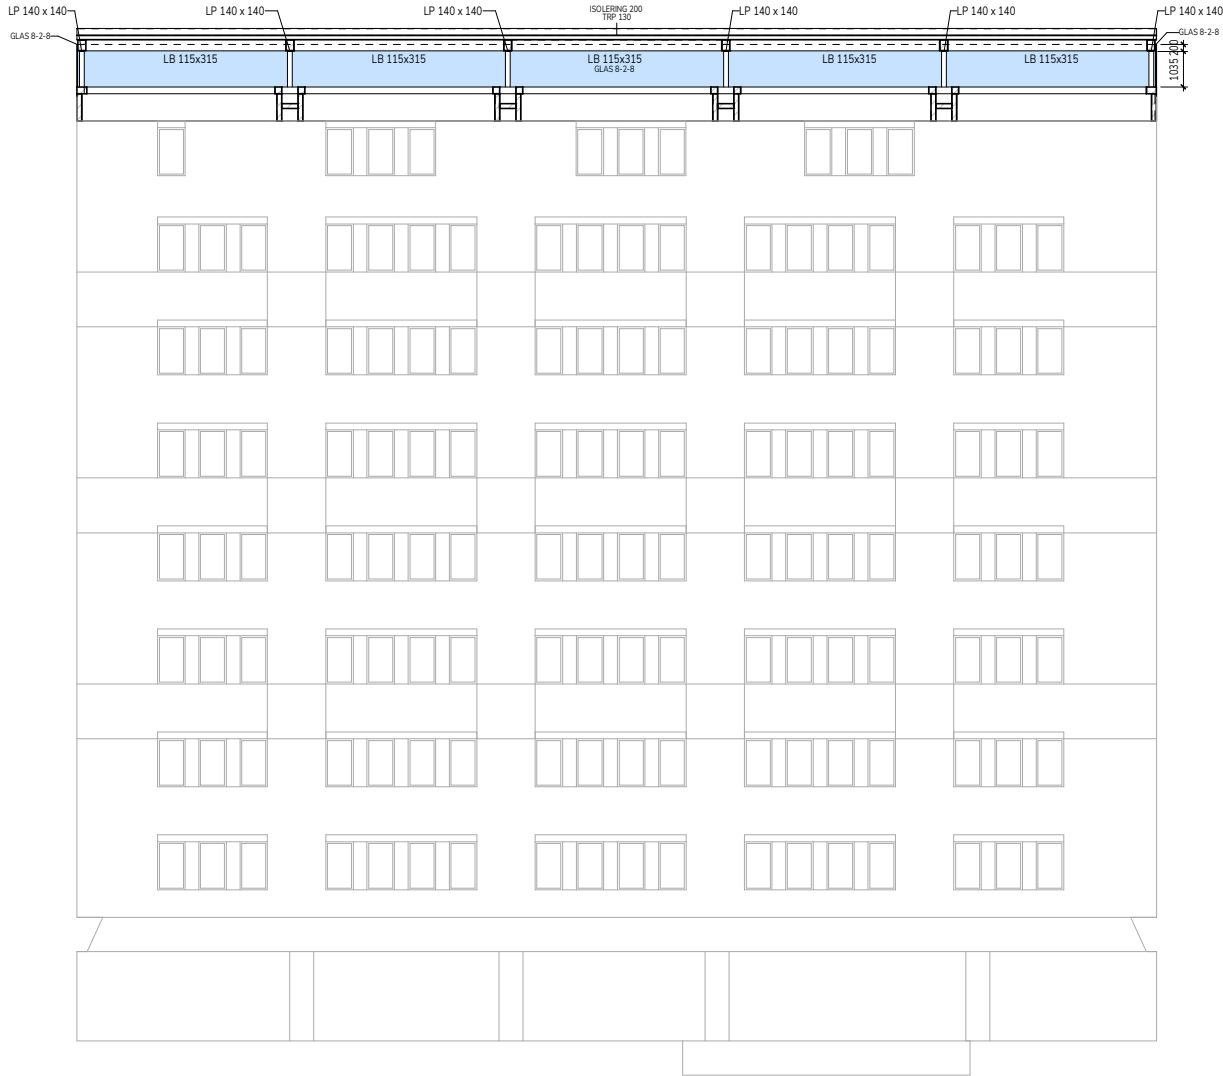

FÖRKLARINGAR

LB - LIMTRÄ BALK (GLULAM BEAM)
LP - LIMTRÄ PELARE (GLULAM COLUMN)
TFK - TAKFÖNSTERKUPOL
TRP 130 - 130mm THICK TRP ROOF SHEETING
200 ISOLERING - 200mm THICK INSULATION
GLAS 8-2-8 - DOUBLE GLAZED GLASS

FÖRESKRIFTER

Dimensioner på takfönsterkupol välvat glas:
1500x1500mm

10 ST Takfönsterkupoler som skall vara
automatiska rökuttagspunkter vid brand

- Karm och båg i högklassig PVC
- Invändig lågenergiruta med invändigt laminerat glas
- U-värde 0,72 W/m²/K
- Med fjärrstyrt INTEGRA® medföljer fjärrkontroll och regnsensor
- Takfönsterkupolen har en sarghöjd på 150 mm
- Utvändig kulör RAL 8022

Eller likv.

HÄNVISNINGAR

BET	ÄNDRINGEN AVSER	DATUM	SIGN
INFORMATIONSHANDLING			
		K-Lab Projektering AB T: +46 (0)70 763 1069 info@k-lab.se www.k-lab.se	
			
RADISSON BLU ROYAL VIKING			
SEKTIONER DETALJRITNING SAMMANSATT REDOVISNING TAK/FASADSEKTION			
UPPDRAG NR: 00004	DATUM 2019-10-23	ANSVARIG: G. EDGE	
SKALA (till A1) 1:50/1:100	NUMMER: K20-2-01313		BET: