

FÖRKLARINGAR


ALLA MÅTT I MM

BYGGLOVET AVSER:

- NYA LÄGENHETER PÅ VINDAR
- NYA ALTANER OCH KUPOR MOT SÖDER
- NYA ATELJÉFÖNSTER PÅ MOT NORR

HÄNVISNINGAR

SE RITNINGSFÖRTECKNING

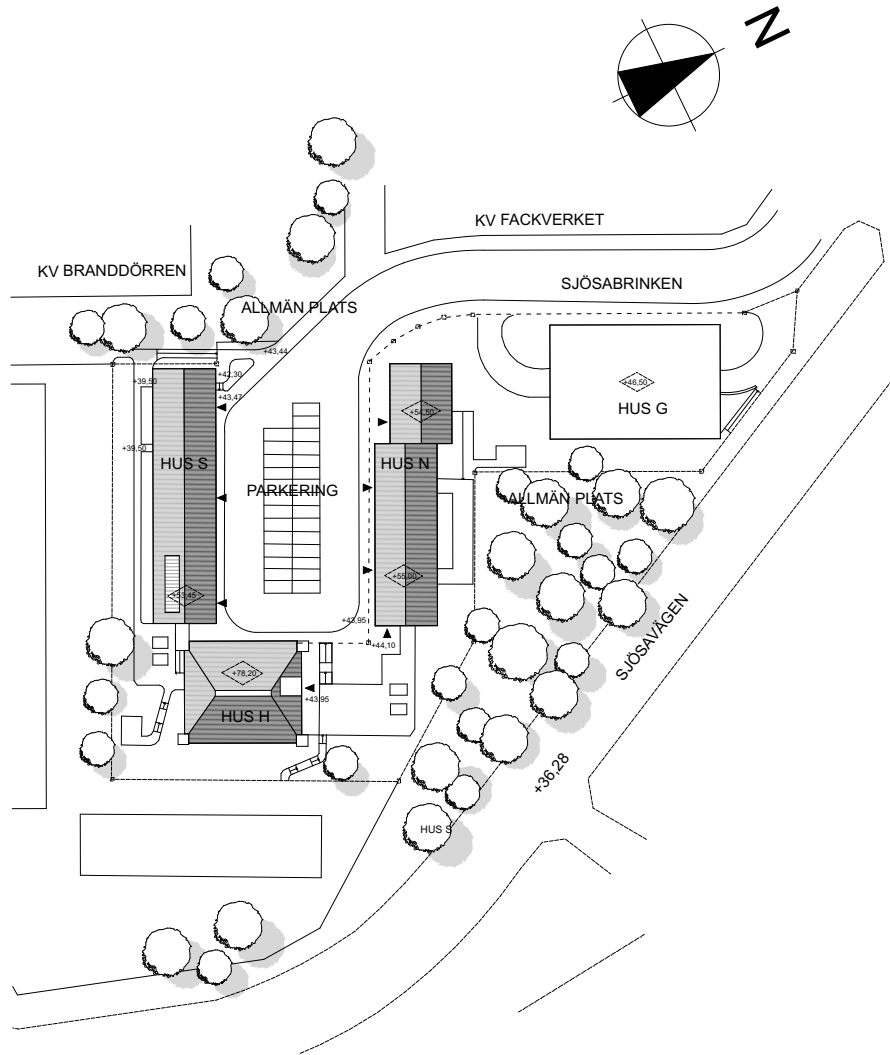


BET	ÄNDRING AVSER		DATUM	Sign
BYGGLOVSHANDLING				
VALVANKARET 1 SJÖSABRINKEN, 120 55 BANDHAGEN STOCKHOLM				
LA LUNDBERG AGUILERA ARKITEKTER				
A	AAARCHITECTURE & DESIGN AB			
UPPDRAG NR	RITAD AV		HANDLÄGGARE	
#Pin	MM		ALA	
DATUM	ANSVARIG			
2019-10-23	ALA			
OMBYGGNAD AV VIND TILL LÄGENHETER HUS N OCH S DETALJ, KUPA/ALTAN				
SKALA	NUMMER		BET	
1:10/A1 1:20/A3	A-49-6		A	

FÖRKLARINGAR

ALLA MÅTT I MM

BYGGLOVET AVSER:

- NYA LÄGENHETER PÅ VINDAR
- NYA ALTANER OCH KUPOR MOT SÖDER
- NYA ATELJÉFÖNSTER PÅ MOT NORR

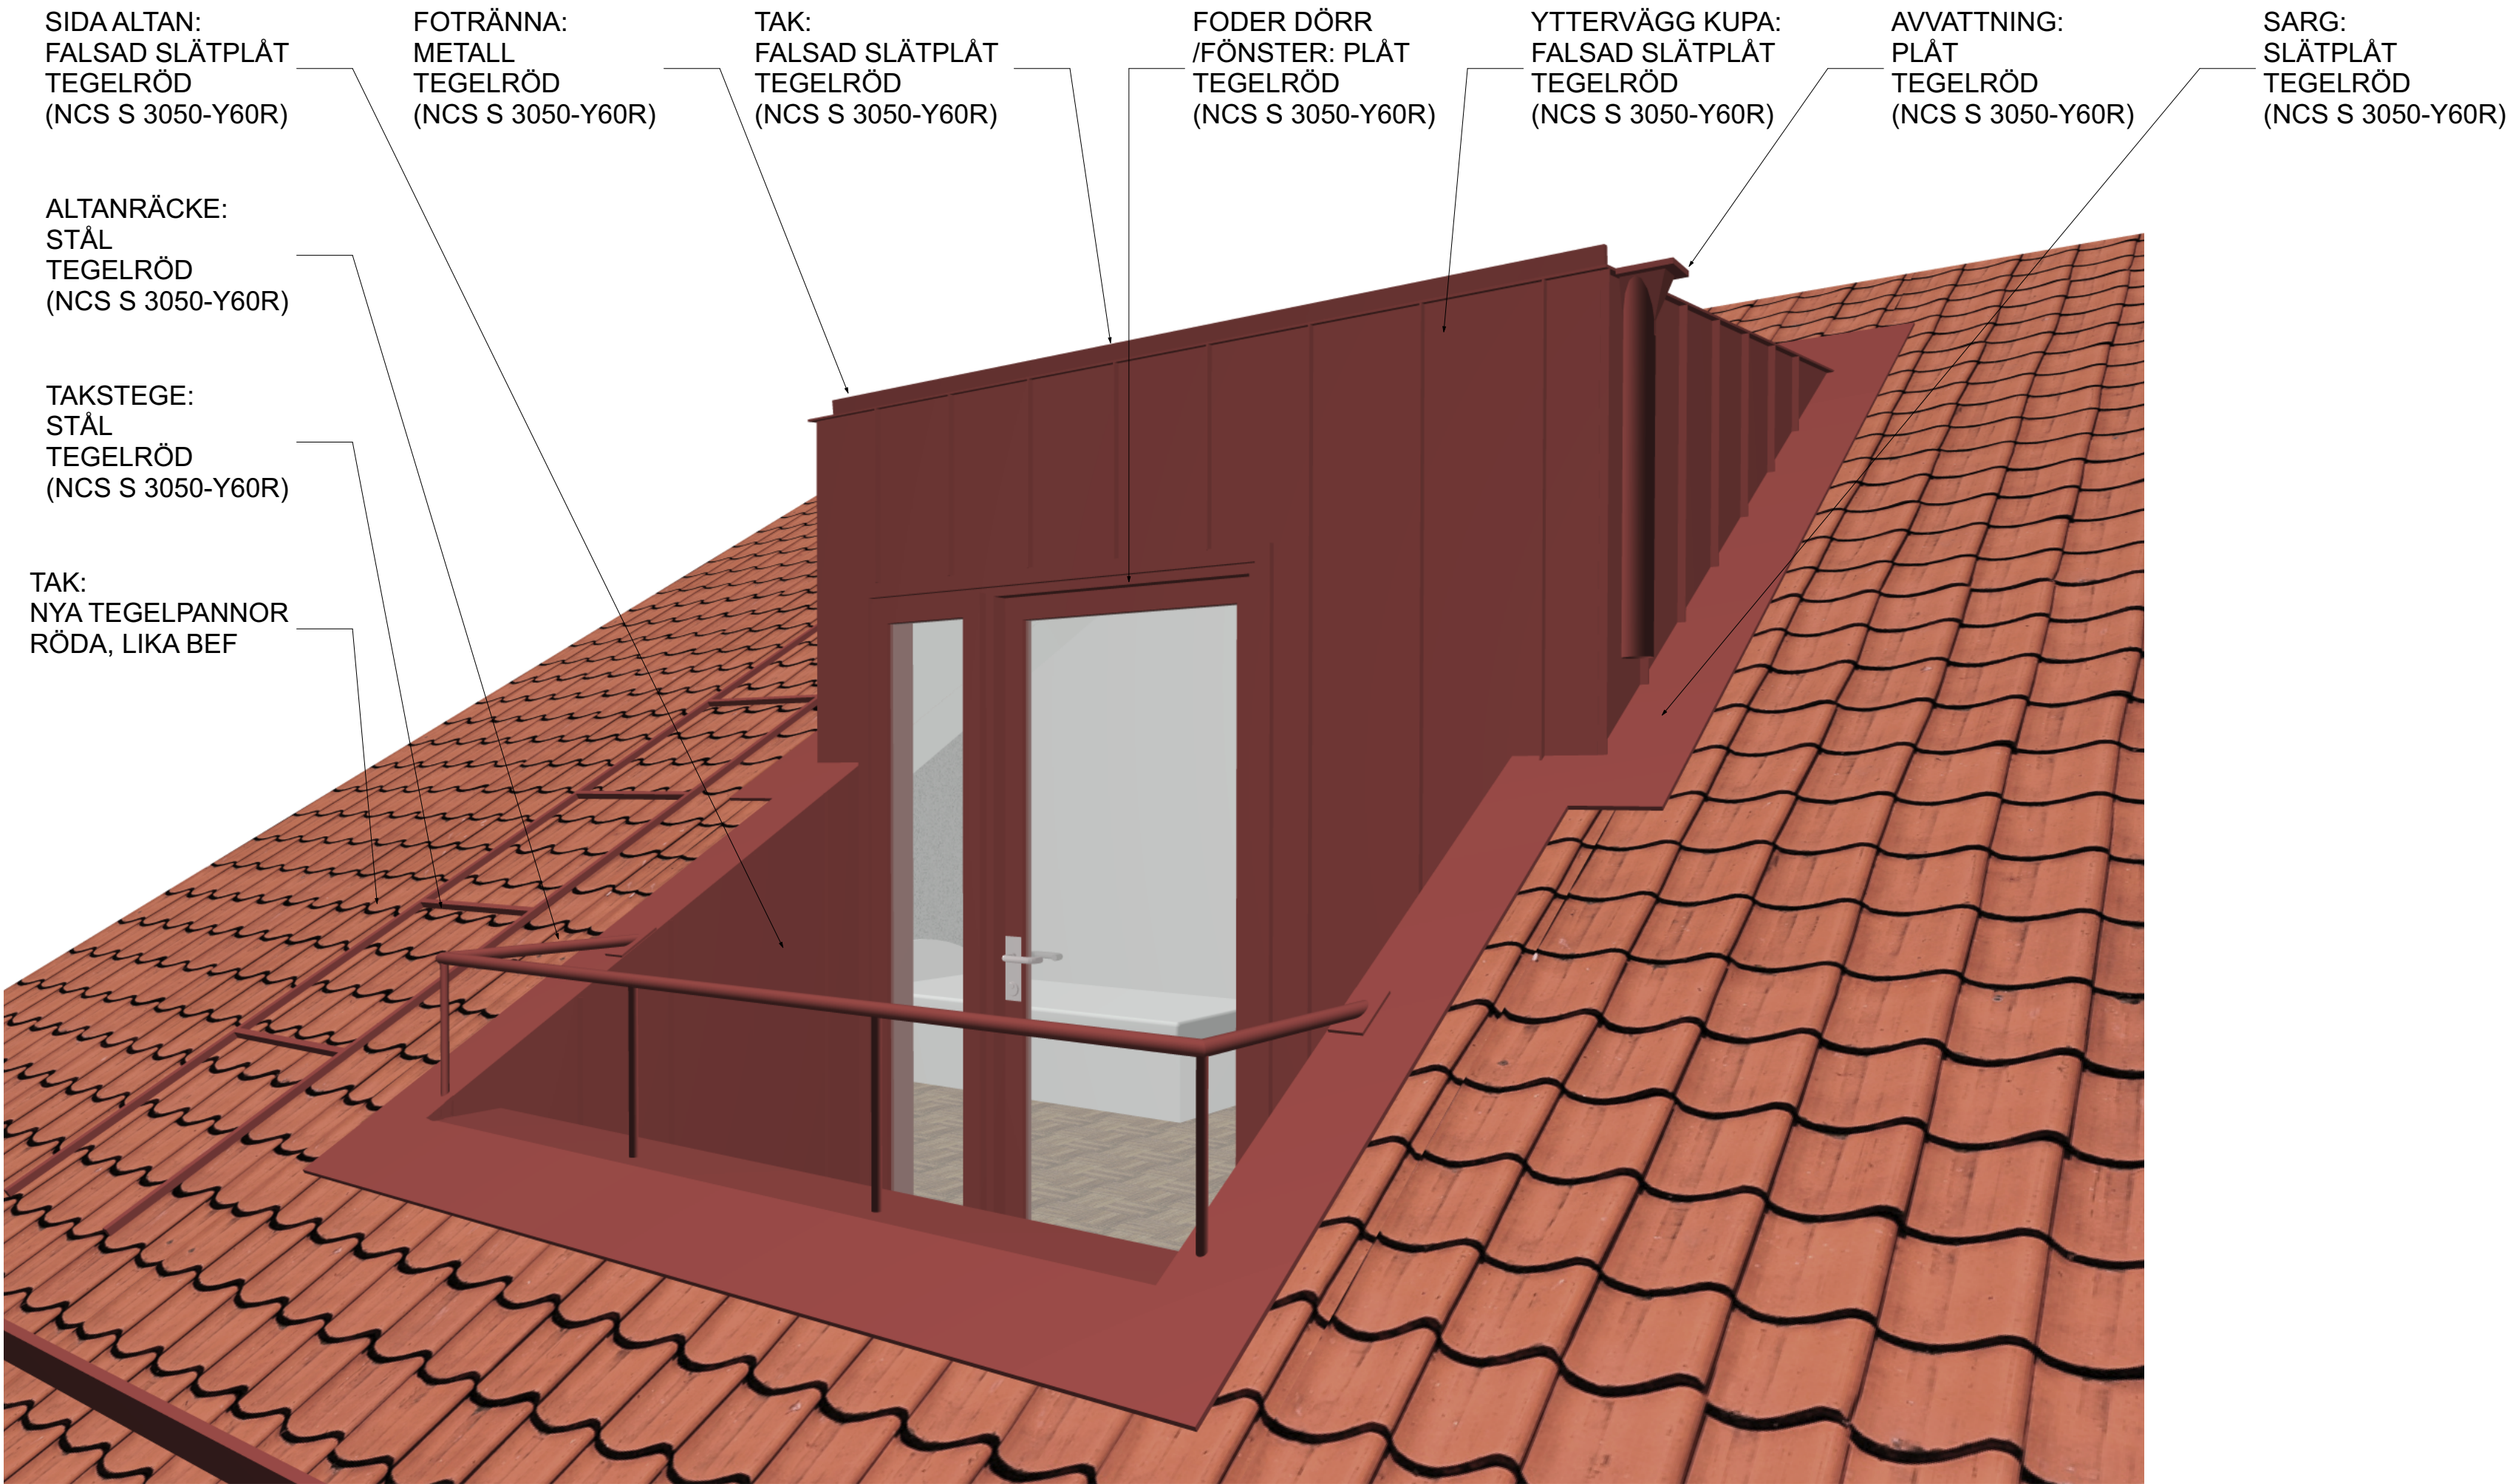


3D-MODELL AV DE NYA TAKKUPORNA OCH BALKONGERNA

DE TILLKOMMANDE TAKKUPORNA UTFORMAS MED HÄNSYN TILL BYGGNADENS KULTURELLA KVALITETER OCH FÖR ATT SMÄLTA IN I DET BEFINTLIGA TAKLANDSKAPET. DE HAR EN FÖR BYGGNADEN TIDSTYPISK UTFORMNING OCH ÅR I FÄRG, FORM OCH MATERIAL SNARLIKA DEN BEFINTLIGA KUPAN. PÅ TAKET LÄGGS NYA TEGELPANNOR AV SAMMA TYP OCH KULÖR SOM DE BEFINTLIGA.

HÄNVISNINGAR

SE KULÖR-PM

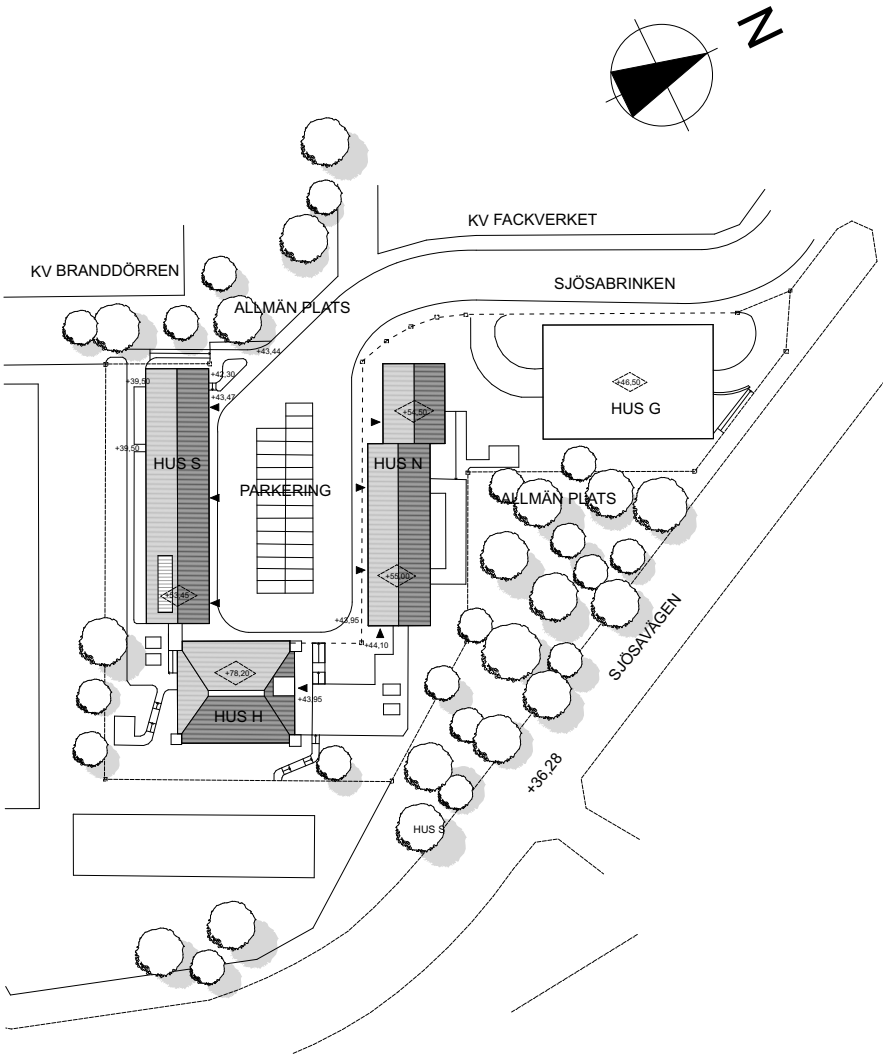

BET	ÄNDRING AV/SER		DATUM	Sign.
BYGGLOVSHANDLING				
VALVANKARET 1 SJÖSABRINKEN, 120 55 BANDHAGEN STOCKHOLM				
LA LUNDBERG AGUILERA ARKITEKTER				
A	AAARCHITECTURE & DESIGN AB			
UPPDRAG NR	RTAD AV		HANDLÄGGARE	
#P/n	MM		ALA	
DATUM	ANSVARIG			
2019-10-23	ALA			
OMBYGGNAD AV VIND TILL LÄGENHETER HUS N OCH S KULÖRBESKRIVNING, KUPA/ALTAN				
SKALA	NUMMER			BET
	A-49-7			A