


SITUATIONSPLAN SKALA 1:500 A1, 1:1000 A3

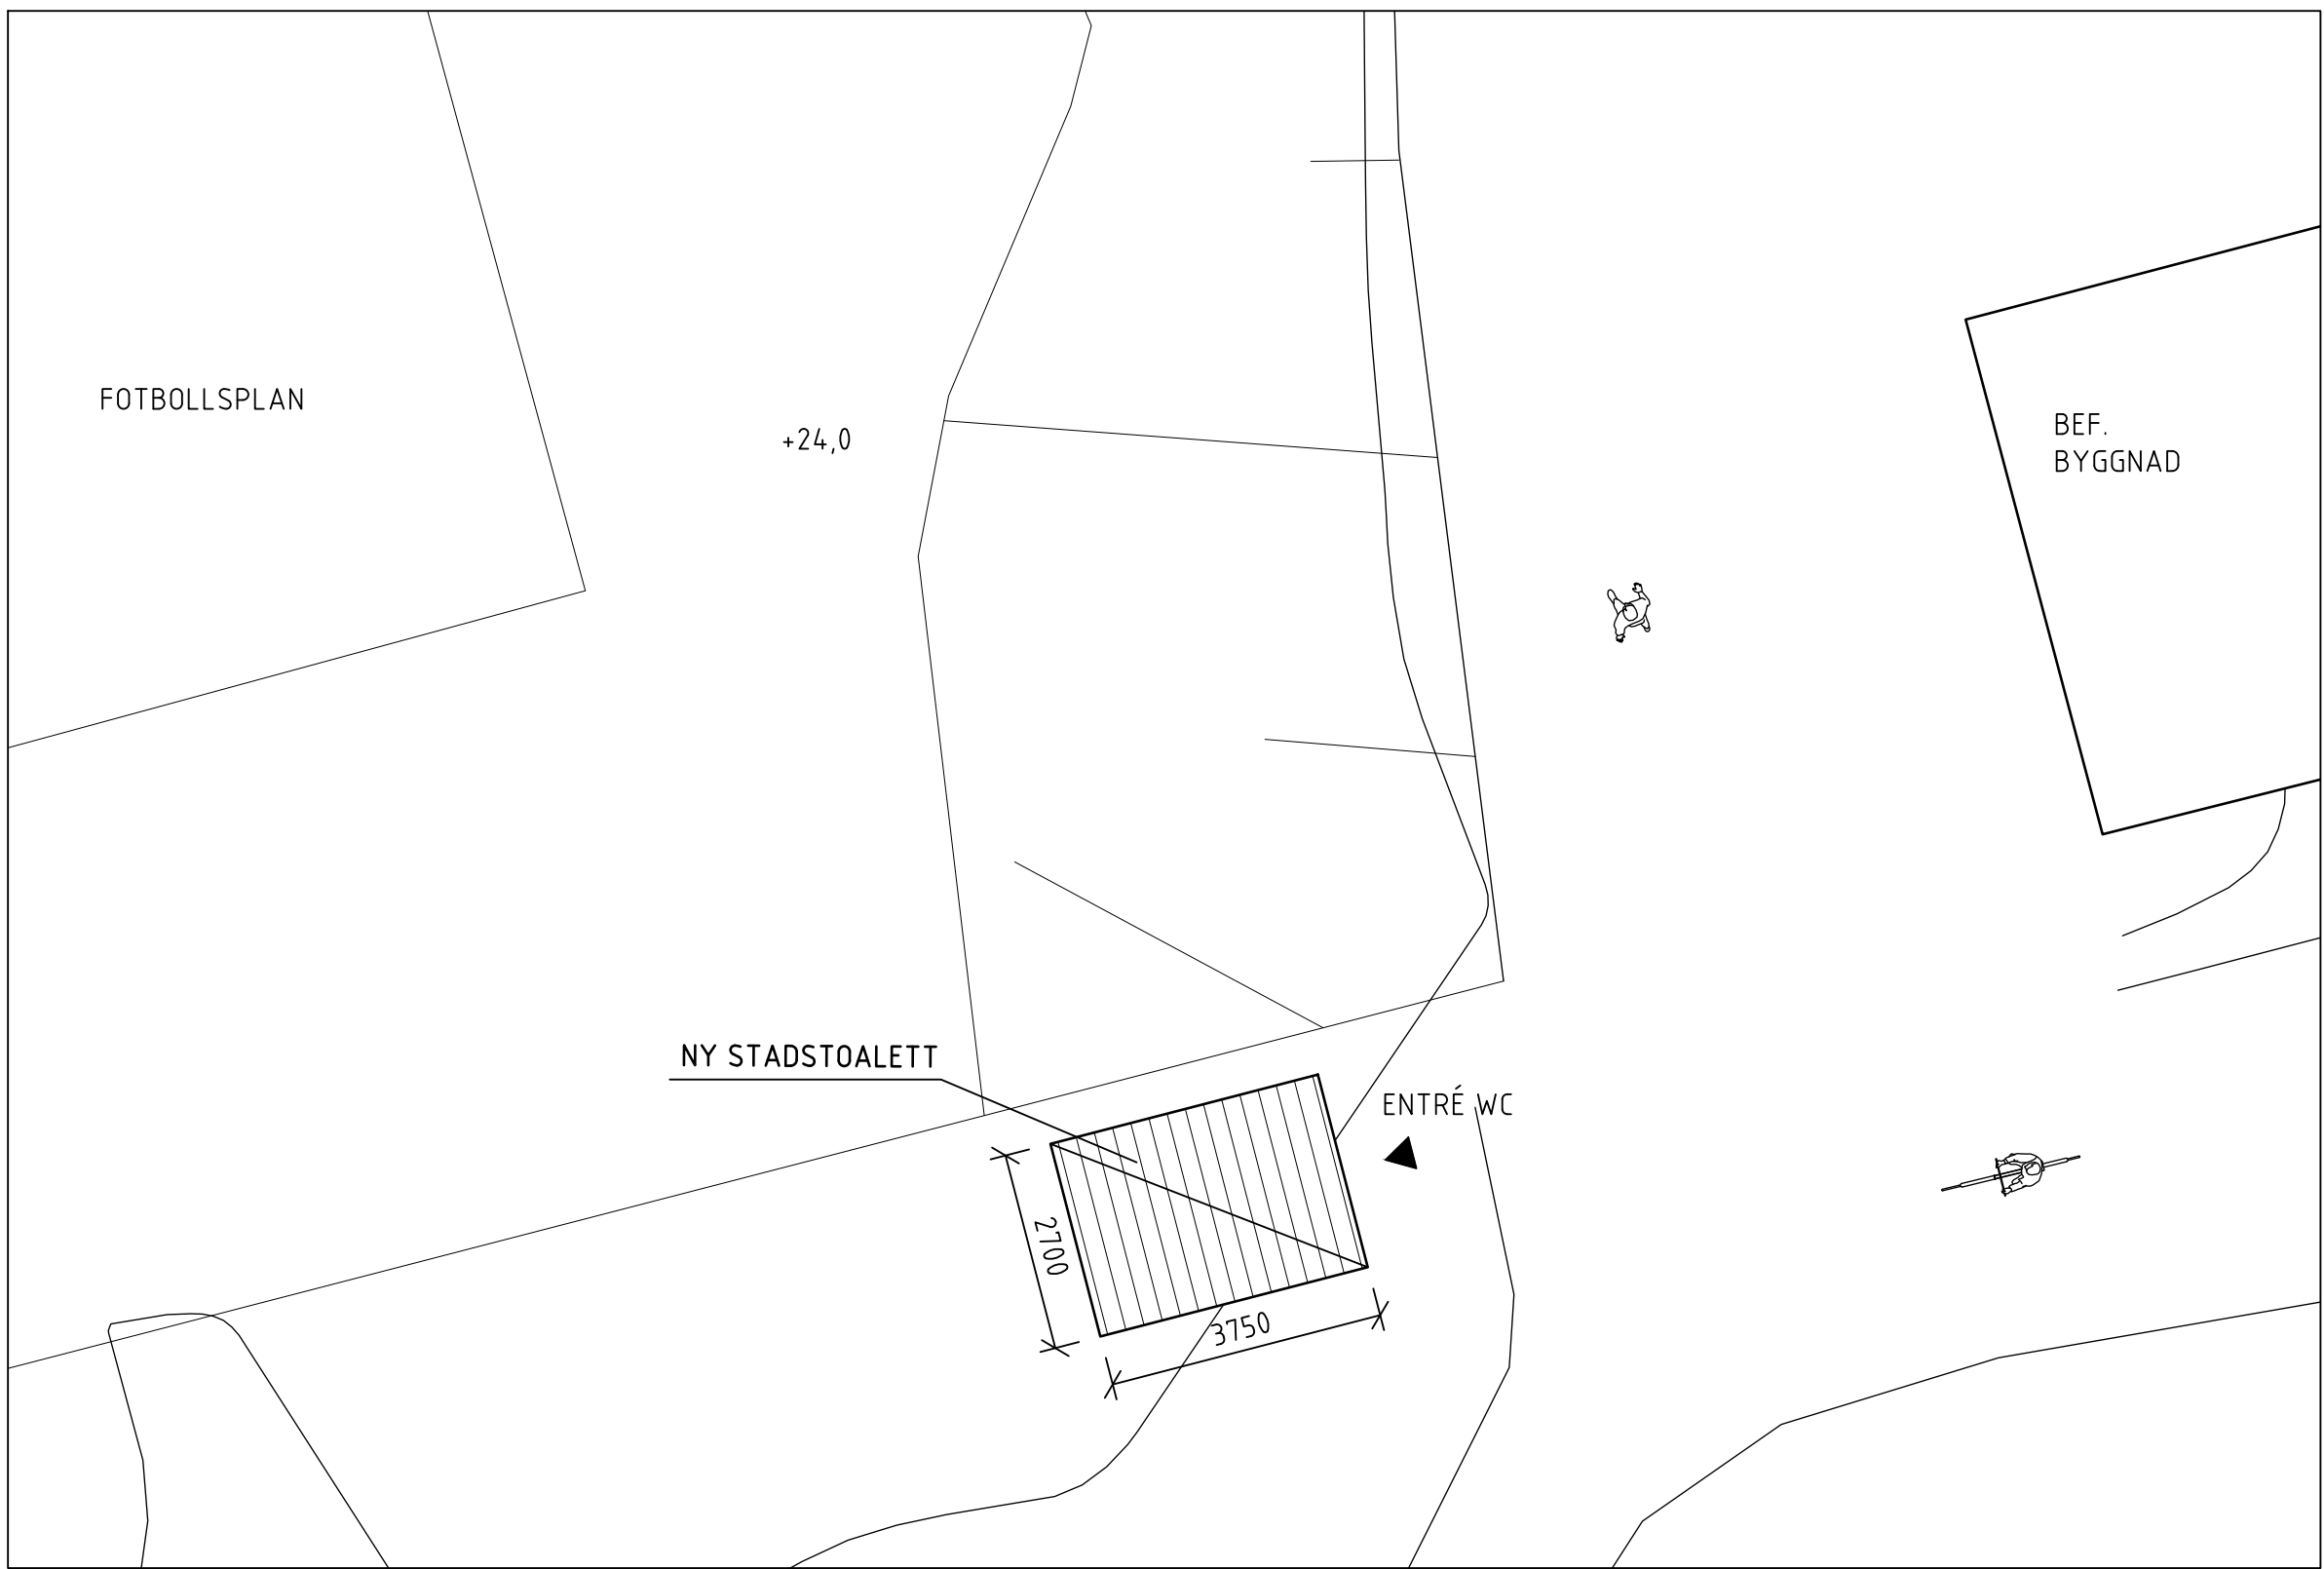

SITUATIONSPLAN SKALA 1:100 A1, 1:200 A3

FÖRKLARINGAR OCH FÖRESKRIFTER

ALLA MÅTT I MM OM INTE ANNAT ANGES.
PLUSHÖJDER ANGES I M.

FASADBEKLÄDNAD

FASAD BEKLÄS MED PANEL AV PULVERLACKAD PLÅT
I GRÖN KULÖR, RAL 6009.

BELYSNING

DOLD LED-ARMATUR INTEGRERAD I NEDRE DEL AV
FASADPANEL BELYSER FASAD I SKARVARNA MELLAN
PANEL UPPÅT.

HANDLINGEN FÖLJER:



HÖJDSYSTEM: RH2000
KOORDINATSYSTEM: SWREF 99

KOORDINATER:

- 153344.050, 6577621.848
- 153347.682, 6577622.779
- 153348.352, 6577620.164
- 153344.720, 6577619.233

HÄNVISNINGAR

ILLUSTRATION BILAGA M17

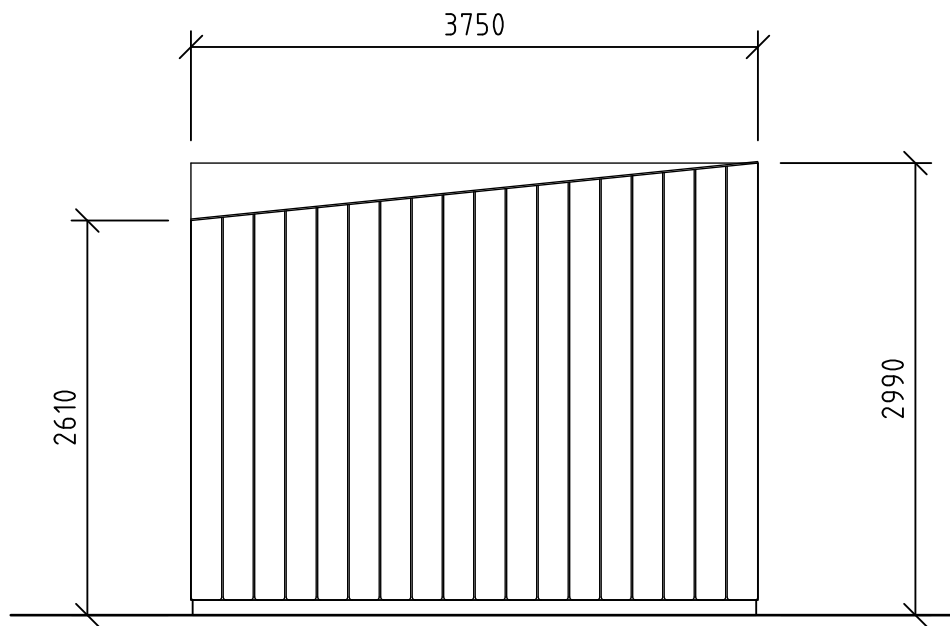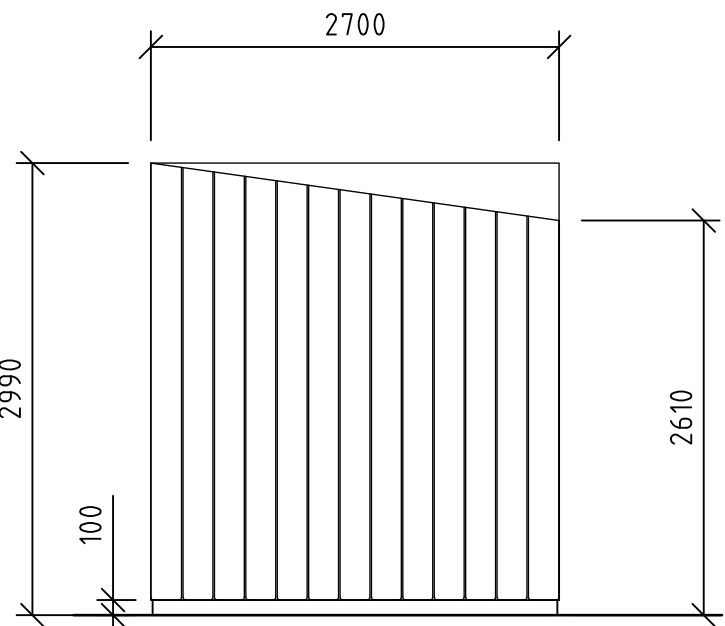


PLANT TAK I SAMMA
KULÖR SOM PANELER

INFOPANEL


RWC
AUTOMATISK
SKJUTDÖRR
INDIKATIONSLJUS
TRYCKKNAPP
ÖPPNING

SOCKEL I
RÖSTFRITT


METALPANEL
LACKERAD
KULÖR ENL.
FÖRESKRIFTER

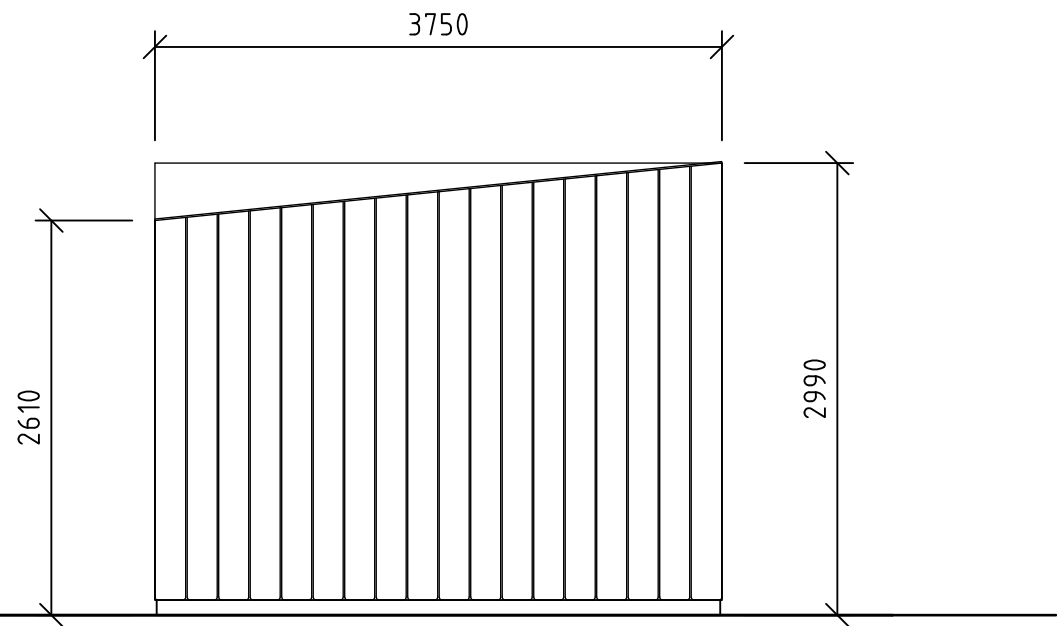

FASADER
SKALA 1:50 A1, 1:100 A3.

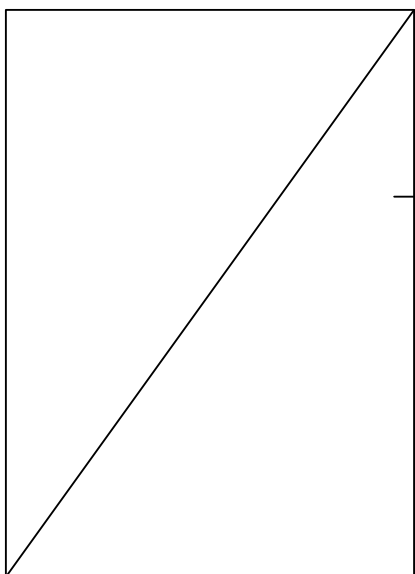


PLANT TAK I
SAMMA KULÖR
SOM PANELER

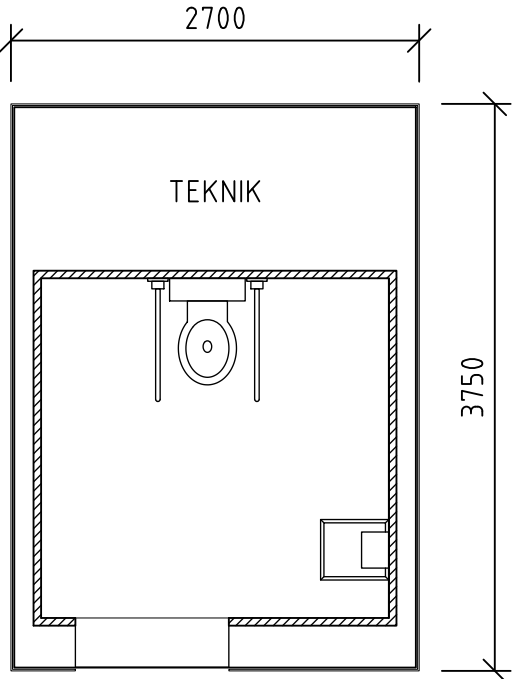

PRINCIPPLAN
SKALA 1:50 A1, 1:100 A3.

TAKPLAN
SKALA 1:50 A1, 1:100 A3.

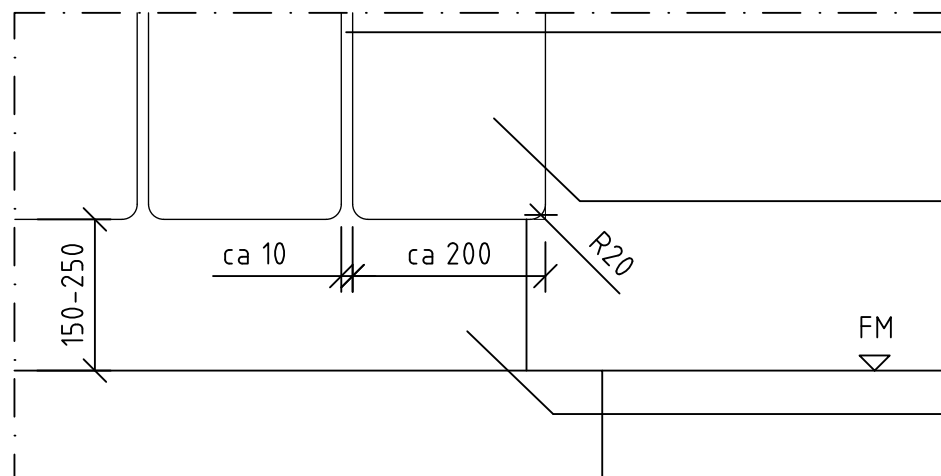

DETALJ 1:10 A1, 1:20 A3

AVBLÄNDAD LED-BELYSNING
BAKOM PANEL. BÄTTRE
VISIBILITET KVÄLLSTID.

LACKERAD
METALPANEL

SOCKEL I
RÖSTFRITT STÅL

1		SE PM-001	2019-06-25	DG
BET	ANT	ÄNDRINGEN AVSER	DATUM	SIGN

BYGGLOVSHANDLING

BYGGLOVSHANDLING	

JCDecaux		
STADSTOALETT, STOCKHOLM		
DINELLJOHANSSON		
OLOFSGATAN 12, 111 36 STOCKHOLM		
BH		
A	DINELLJOHANSSON 0702664711 dj@dinelljohansson.se	
K		
V		
E		
UPPDRAG NR	RITAD AV	HANDLAGGARE
096	M.S., D.G.	C.MARRAUD
DATUM	ANSVÄRIG	
2016-03-22	M.JOHANSSON	
STADSTOALETT BERGSGRUVAN SITUATIONSPLANER, UPPSTÄLLNINGAR, DETALJER		
SKALA A1=1:400/100/50/10 A3=1:800/200/100/20	NUMMER BL M17	BET 1