



10/23/2019 2:19:36 PM BIM 360://Nattugglan/TF-00_V02001_APD.rvt
Arkiv: 2019-10-23 14:00:00

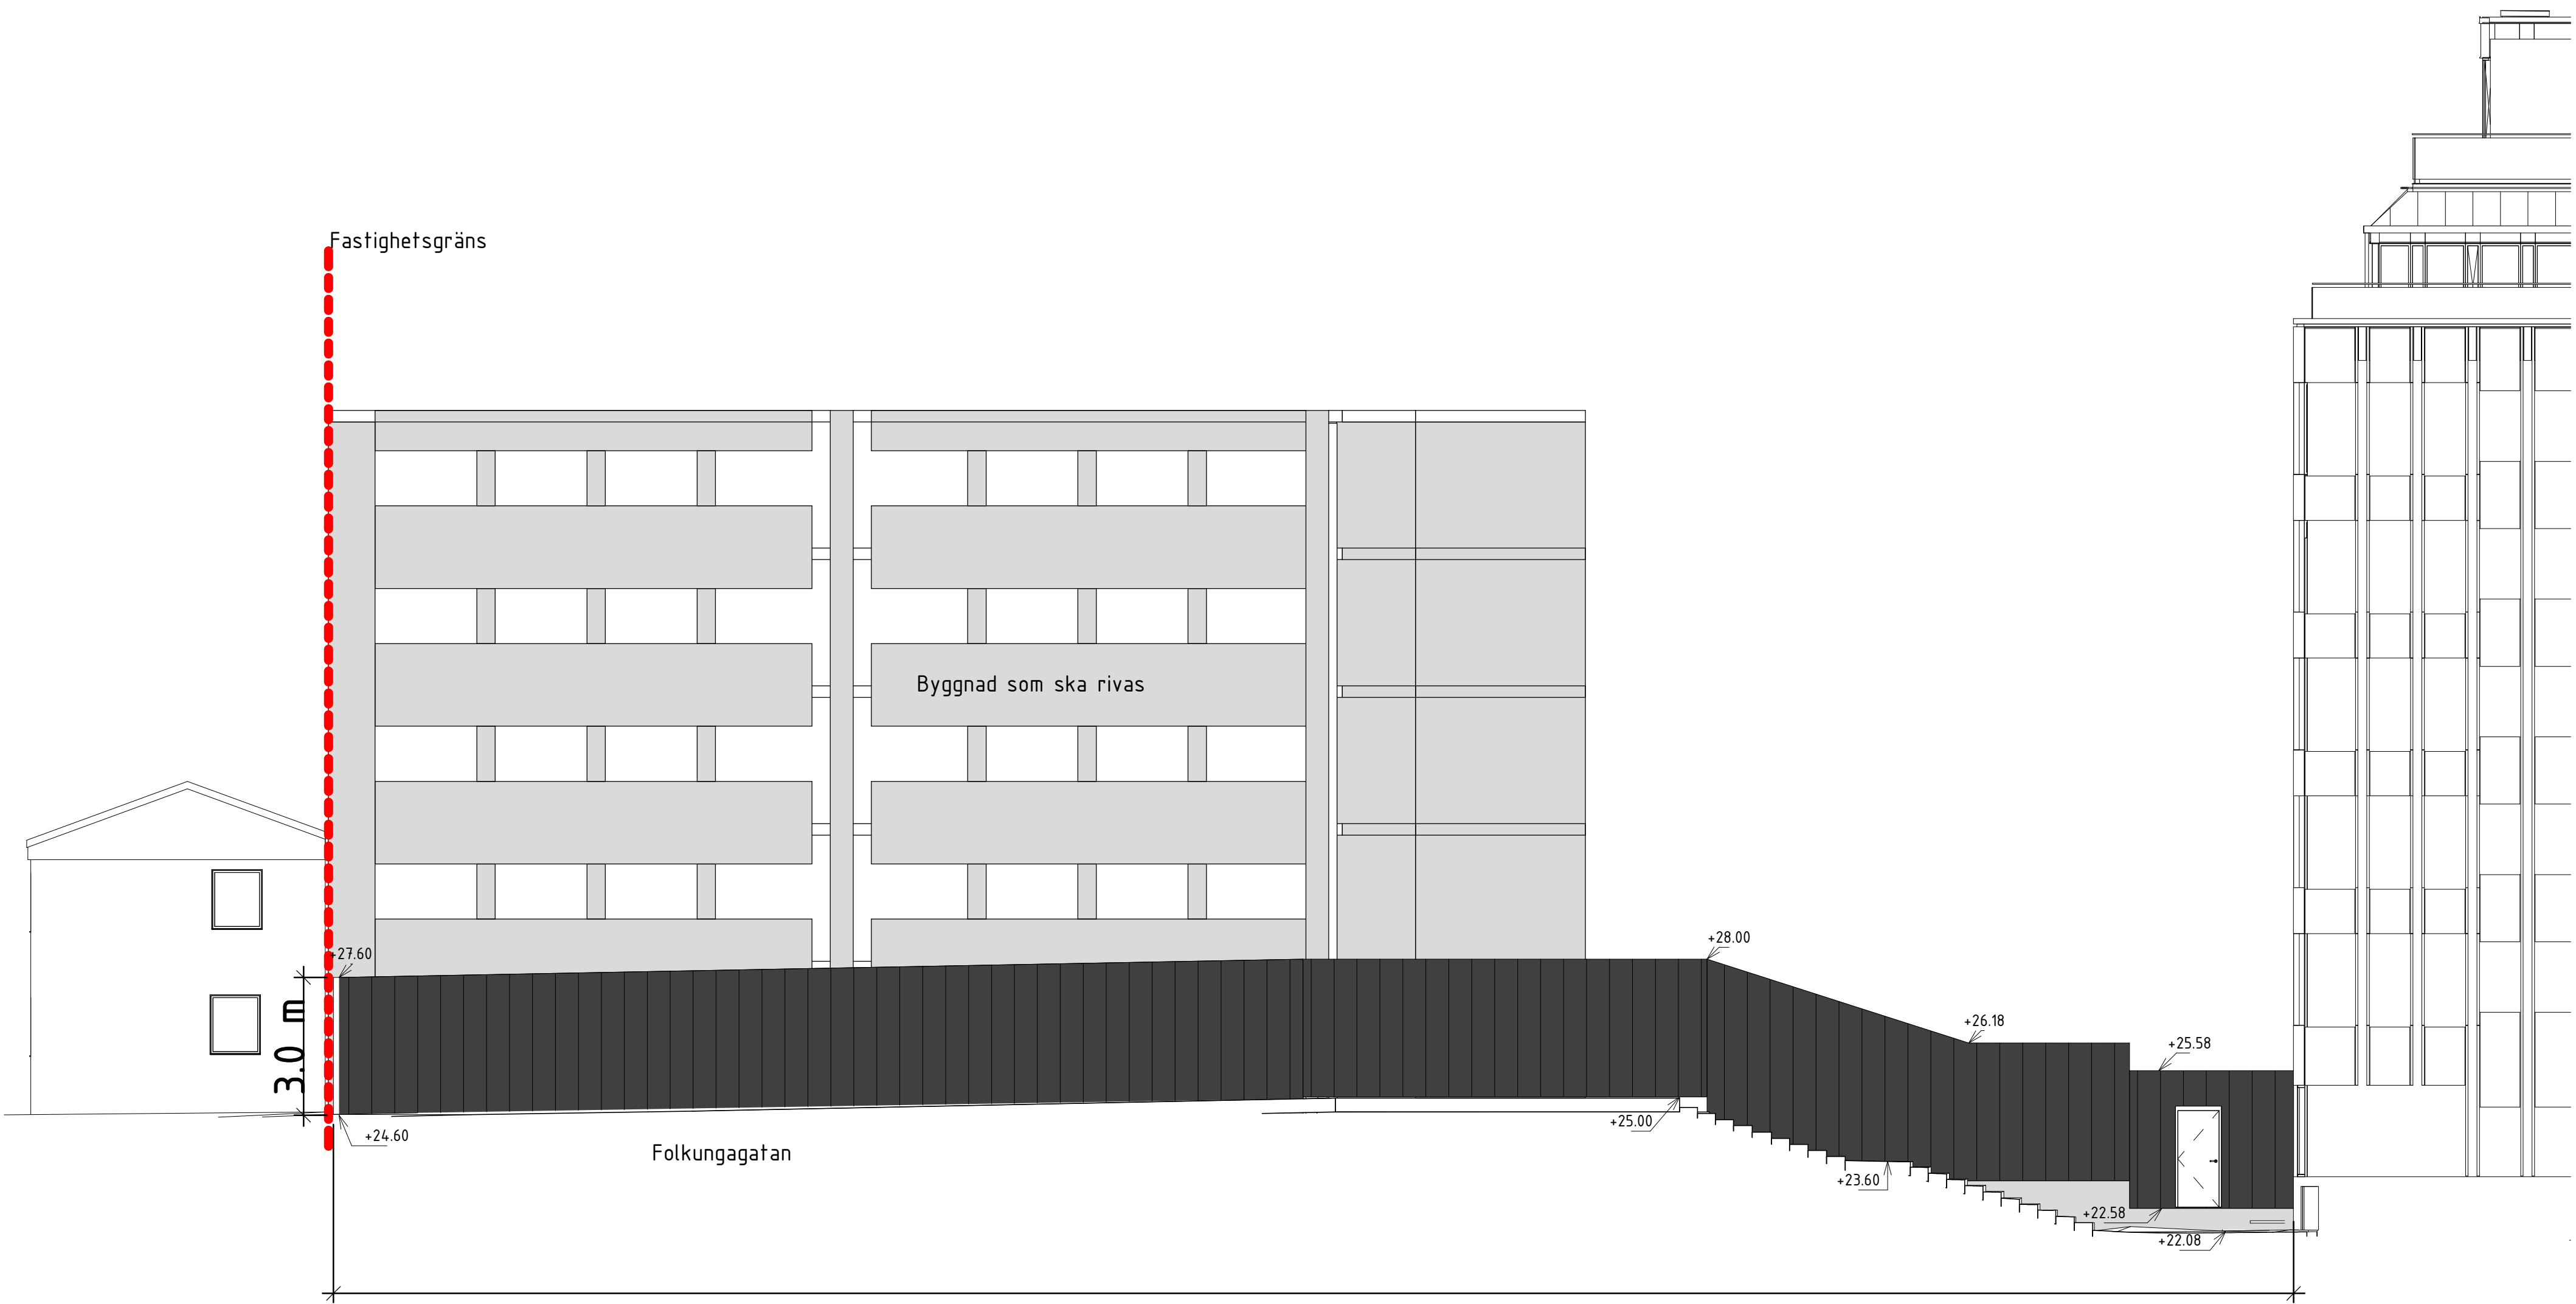


Sektion A - Vy från norr
1 : 100

42.7 m
6.0 m

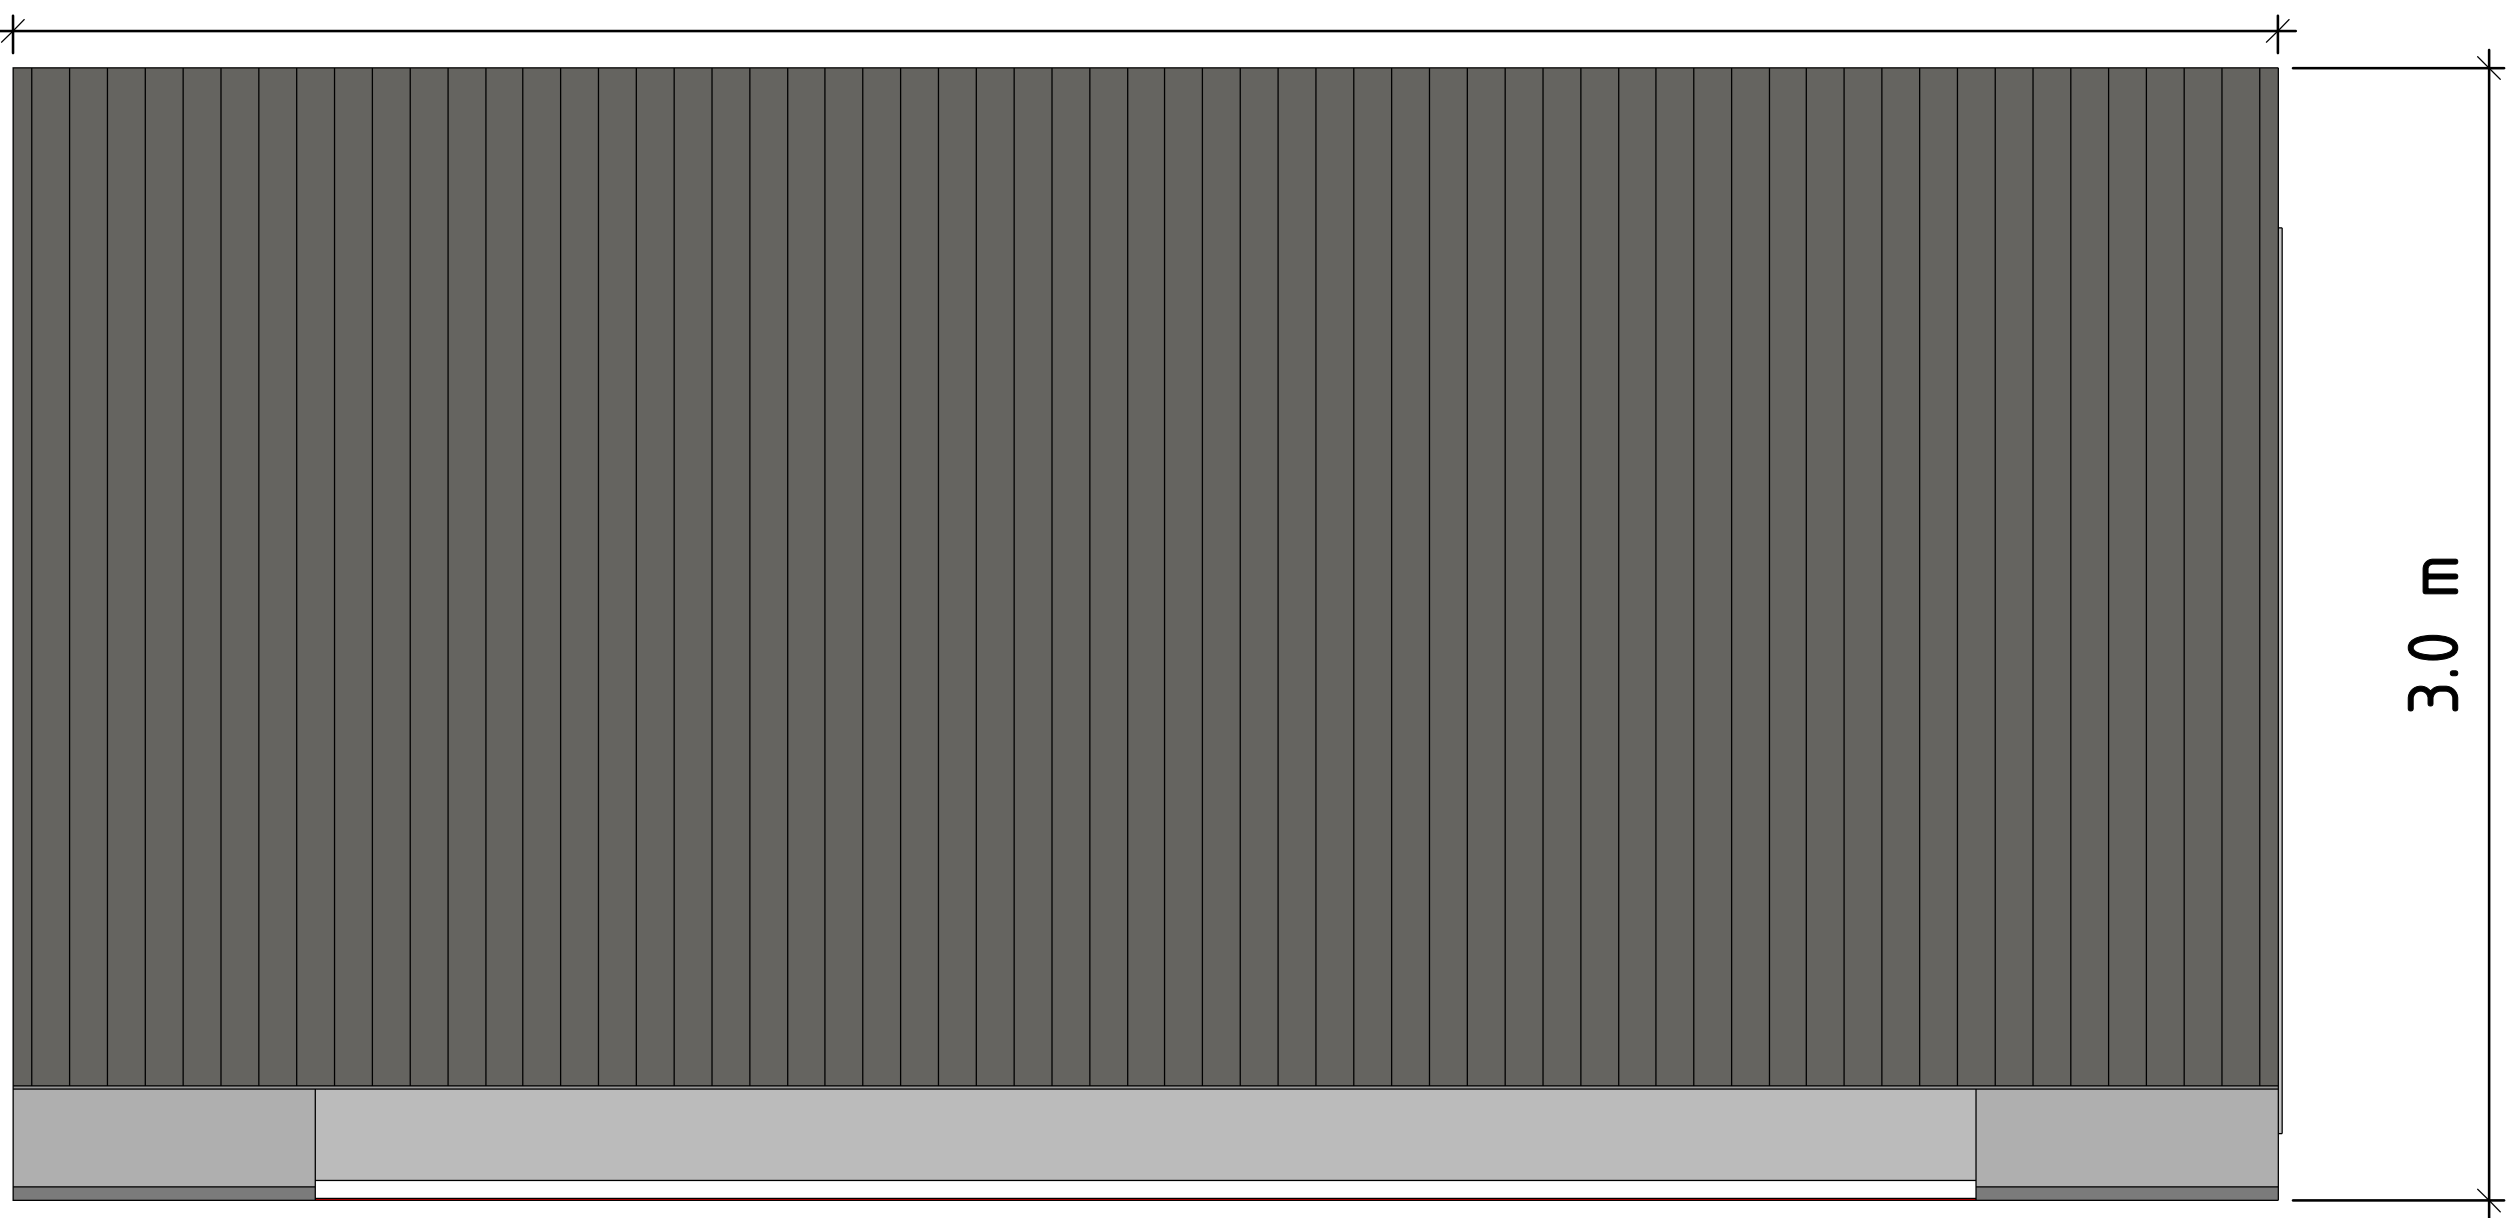

Typsektion plank
1 : 20

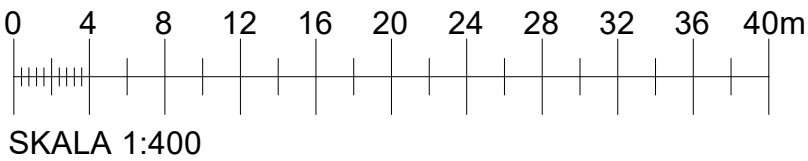

REV #	BESKRIVNING	ANDRAD AV	DATUM
NATTUGGLAN HUS02			
<div> http://www.byggstyrning.se/</div>			
PROJEKTNUMMER ES000426	RITAD AV JR	GODKÄND AV JH	
DATUM 2019-10-23	KONTROLLERAD AV RS		
Uppställningar situationsplan			REV #
SKALA	RITNINGSNUMMER PL-1-APD-04		