





Detalj se nedan


3D VY FRÅN GREV TUREGATAN

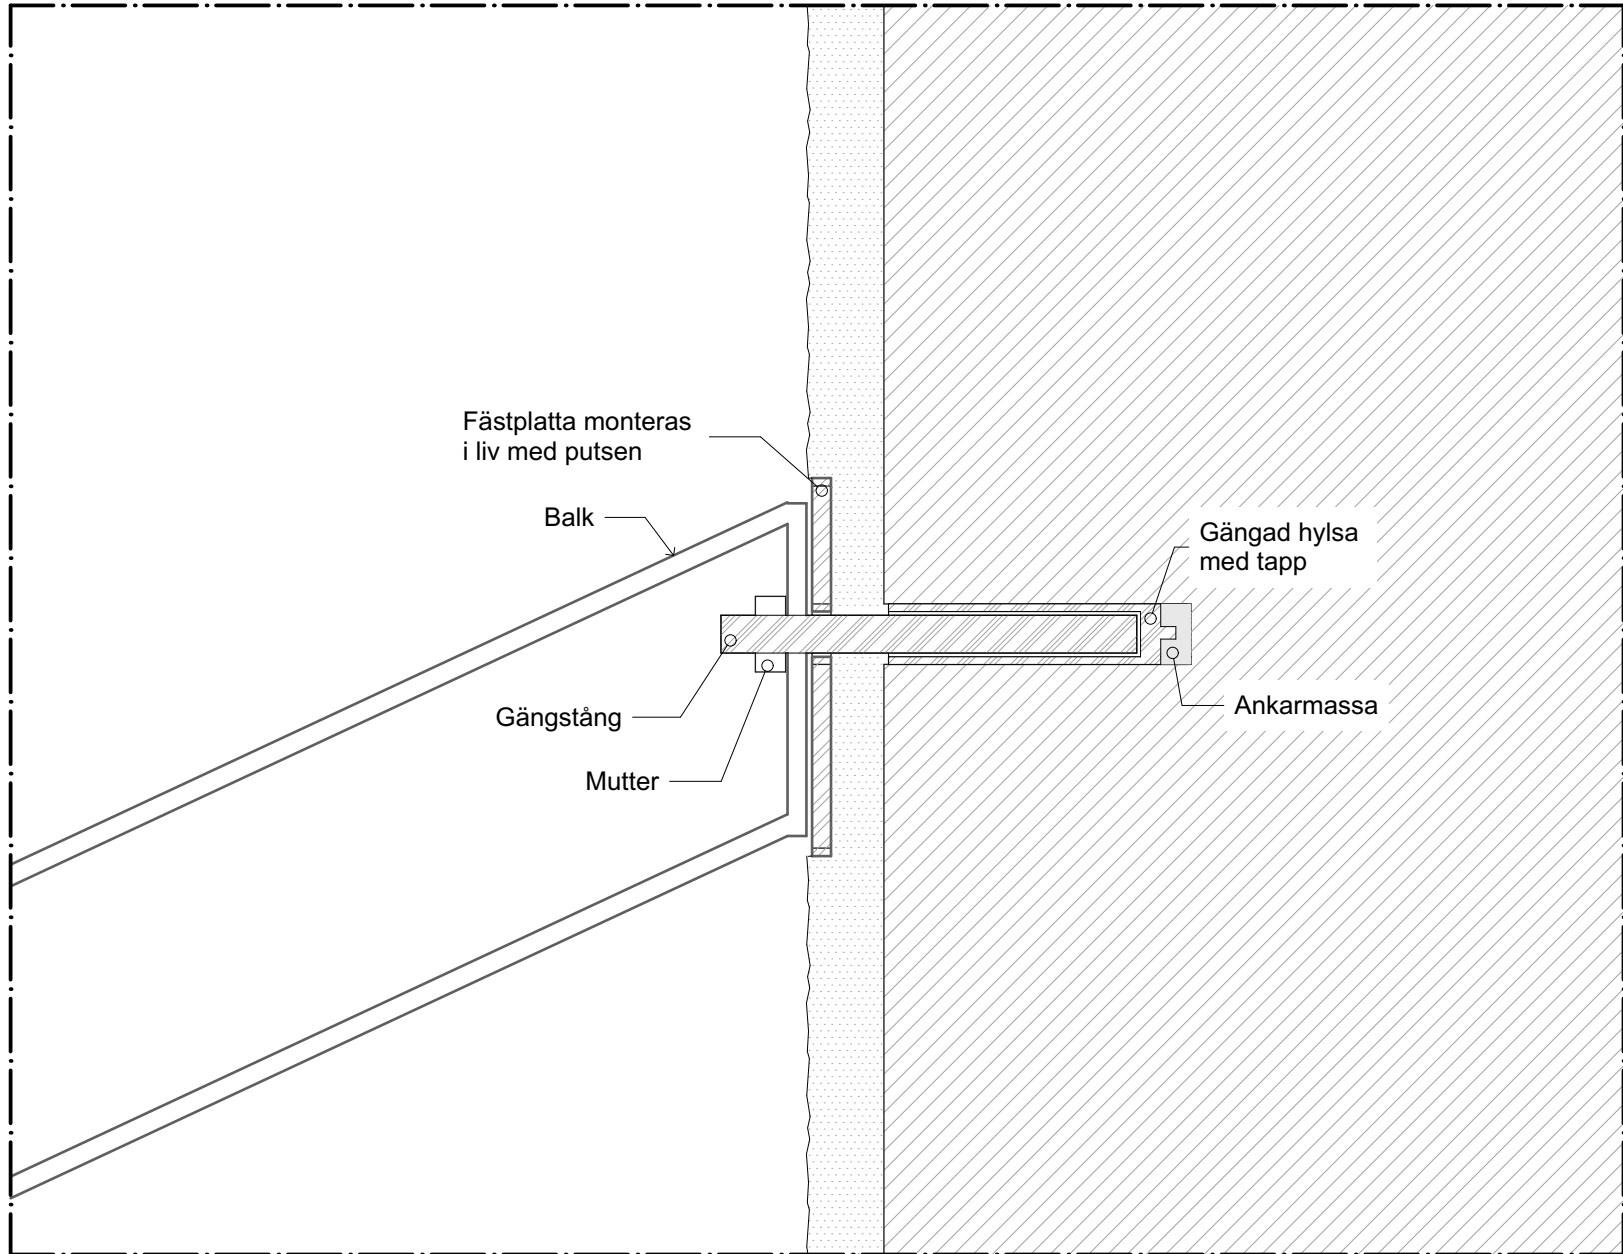

Detaljsnitt
1:2

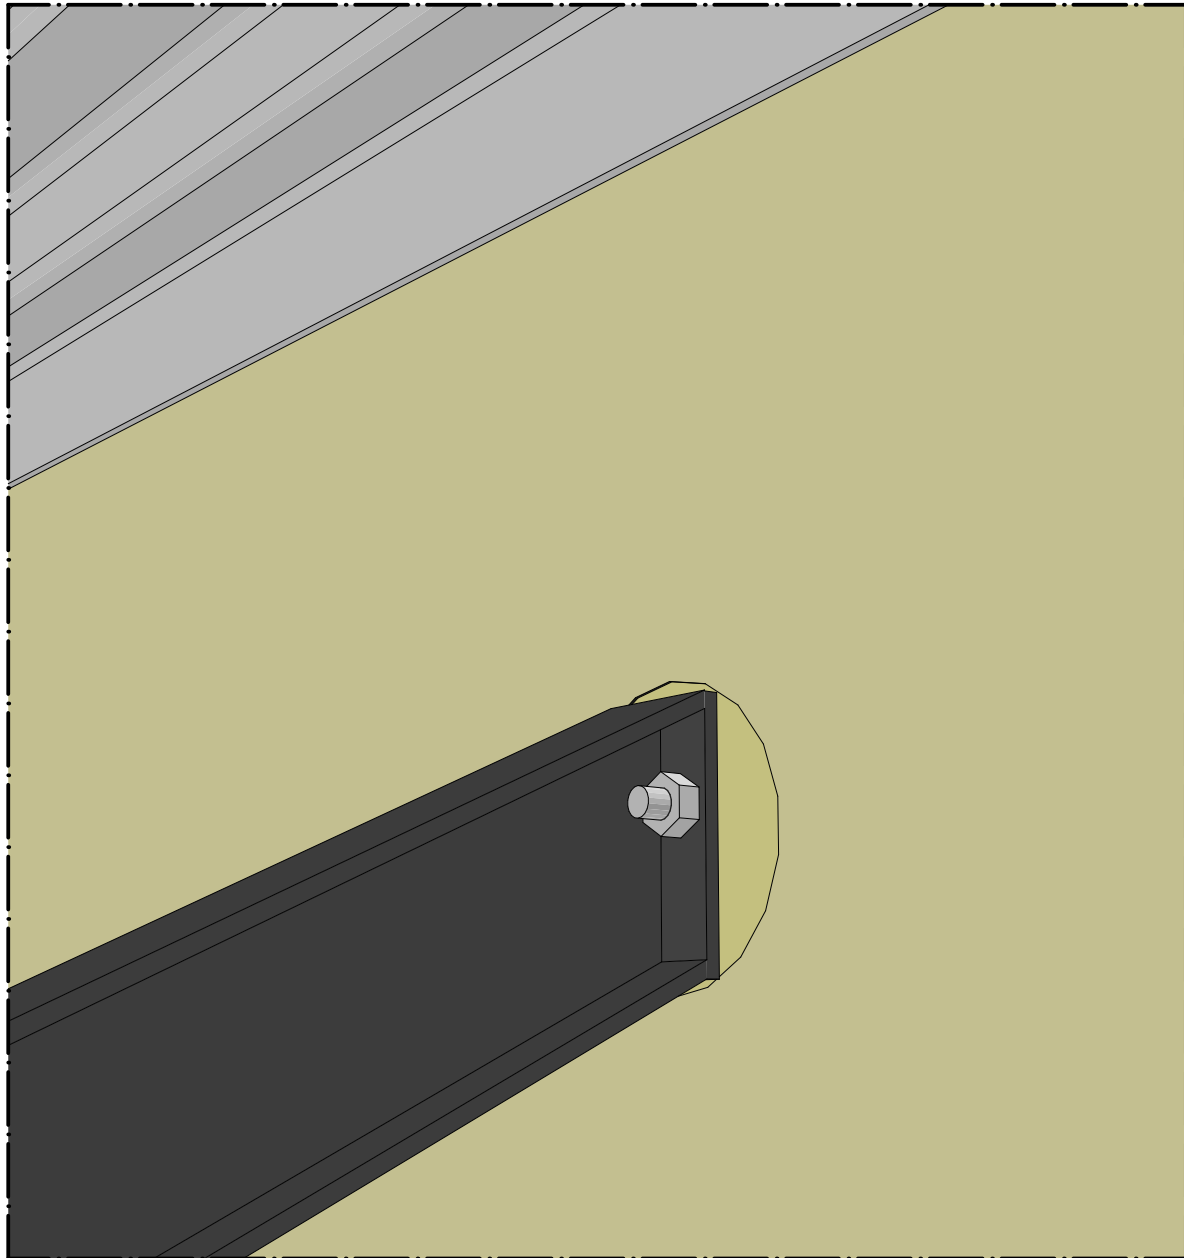

Uteservering uppställd

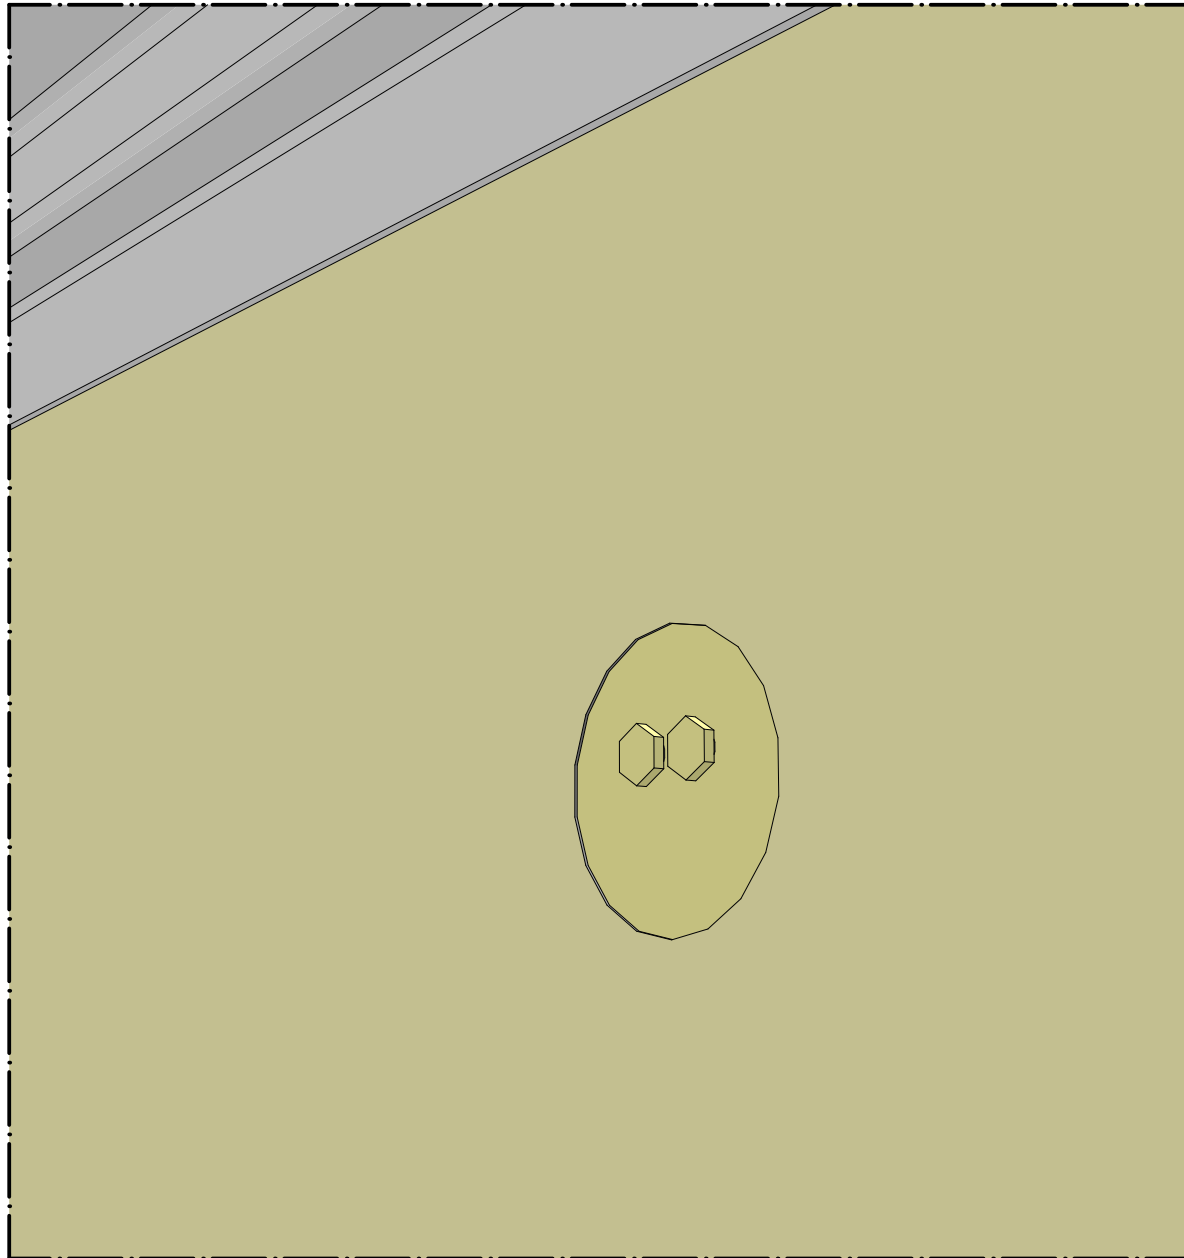

Uteservering nerplockad

B	Enligt PM-A02		2019-11-08	YP
A	Enligt PM-A01		2019-10-17	YP
BET	ANT	ÄNDRING AVSER	DATUM	Sign.
BYGGLOVSHANDLING				
RIDDAREN 15 RESTAURANG ZINK				
 ETTELVA ARKITEKTER /				
BYGG- HERRE	P-info BESTÄLLARE			
UPPDRAG NR	RTAD AV		HANDLÄGGARE	
2342	YP		Y. PEKTAS	
DATUM	ANSVARIG			
2019-06-28	Y. PEKTAS			
Uteservering				
Illustration, detaljer				
SKALA A1 1:2	NUMMER A-49-0-01			BET B