STOCKHOLMS STADSBYGGNADSKONTOR
Stadsmätningen

Till denna karta hör särskild beskrivning

Dnr 2018-12351-412

OBS Detaljprojektering bör ej ske efter nivåkurvor

FASTIGHETSFÖRHÅLLANDEN
Areal: 2991 kvm
Fastigheten överensstämmer med gällande planer.

PLANFÖRHÅLLANDEN
Detaljplan: akt 0180-8526,
lagakraftdatum: 1992-04-15.
Ändring av detaljplan: akt 0180K-P2013-06196,
lagakraftdatum: 2017-07-22.

Pågående planarbete för tunnelbaneutbyggnad utgör ej hinder för genomförande av de gällande planerna.

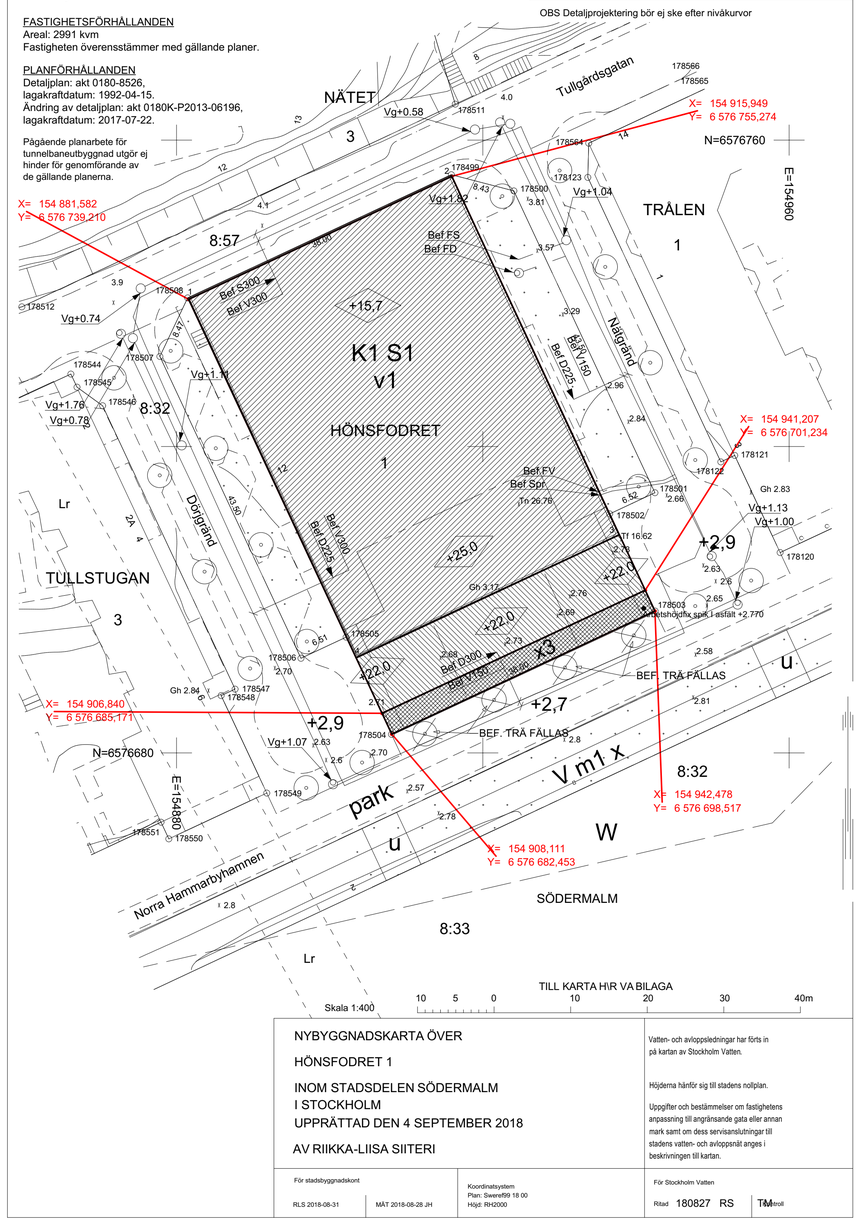

NYBYGGNADSKARTA ÖVER

HÖNSFODRET 1

INOM STADSDELEN SÖDERMALM
I STOCKHOLM
UPPRÄTTAD DEN 4 SEPTEMBER 2018

AV RIIKKA-LIISA SIITERI

Vatten- och avloppsledningar har förts in på kartan av Stockholm Vatten.

Höjderna hänför sig till stadens nollplan.

Uppgifter och bestämmelser om fastighetens anpassning till angränsande gata eller annan mark samt om dess serviseanslutningar till stadens vatten- och avloppsnät anges i beskrivningen till kartan.

För stadsbyggnadskont
RLS 2018-08-31 | MÄT 2018-08-28 JH

Koordinatsystem
Plan: Sweref99 18 00
Höjd: RH2000

För Stockholm Vatten
Rtad 180827 RS | TM kontroll

NYBYGGNADSKARTA
1:400

SKALA 1:400
0 5 10 15 20 30 40
METER

BET	ÄNDRINGEN AVSER	DATUM	SIGN

BYGGLOVSHANDLING

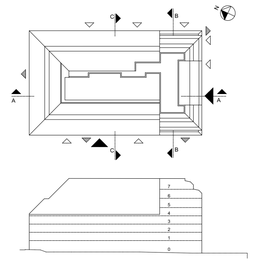

Koordinatsystem:
Höjd: RH2000

KV. HÖNSFODRET

Scharc

A	SCHARC ARKITEKTUR AB	tel. 08-41021424
K	ELU KONSULT	tel. 08-58009148
VVS	TJUREN	tel. 08-48002800
E	TJUREN	tel. 08-48002800
B	BRANDKONSULTEN	tel. 070-8194391
SP	NORDISKA BRAND	tel. 08-7300670

UPPDRAG NR	RITAD/KONSTR. AV	HANDLÄGGARE
276A	Scharc	Sven Staiger

DATUM	ANSVARIG
2019-11-12	Sven Staiger

OM- OCH TILLBYGGNAD SKOLA
Nybyggnadskarta

SKALA	NUMMER
A1 1:400 A3 1:800	A-02-1-001

Inkom till Stockholms stadsbyggnadskontor - 2019-11-12, Dnr 2019-03747